




LEGENDA

- BOURANÉ KONSTRUKCE
- STÁVAJÍCÍ KONSTRUKCE

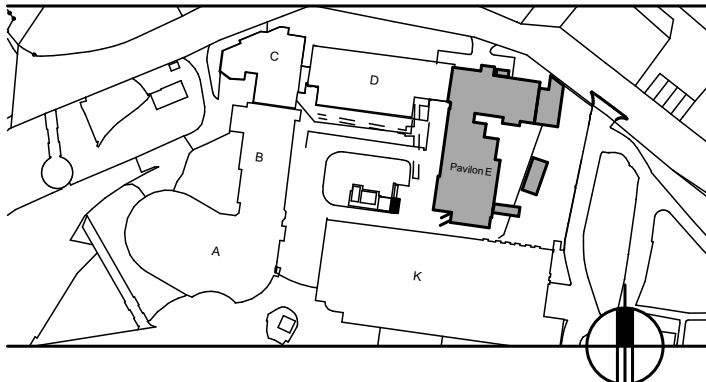

investor / investor	
 KRÁLOVÉHRADECKÝ KRAJ	KRÁLOVÉHRADECKÝ KRAJ Pivovarské náměstí 1245 500 03 Hradec Králové IČO 708 89 546 DIČ CZ 708 89 546
statutární zástupce / owner representative Mgr. MARTIN ČERVÍČEK , hejtmán	
generální projektant / executive architect DOMY, spol. s r. o.	
DOMY ARCHITECTS Politických vězňů 19, 110 00 Praha 1 tel. +420 224 233 730 email domy@domycz.com, www.domycz.com	
pozn.: tato dokumentace je duševním vlastnictvím autorů a vztahuje se na ni autorské právo	
statutární zástupce / owner representative ING. ARCH. MICHAL JUHA, ING. ARCH. JAN TOPINKA	
hlavní architekt projektu / project architect ING. ARCH. MICHAL JUHA, ING. ARCH. JAN TOPINKA	
zpracovatel dílu / consultant ARCHITEKTONICKO STAVEBNÍ ŘEŠENÍ	
 DMY, spol. s r. o.	DOMY, spol. s r. o. Politických vězňů 19 110 00 Praha 1 +420 224 233 730 domy@domycz.com www.domycz.com
statutární zástupce / owner representative ING. ARCH. MICHAL JUHA, ING. ARCH. JAN TOPINKA	
projektant / planner ING. ROMAN JAROSIL, ING. BLANKA HANDRYCHOVÁ	
stavba / build	
OBLASTNÍ NEMOCNICE NÁCHOD II. ETAPA MODERNIZACE A DOSTAVBY	
část projektu / project part D. DOKUMENTACE OBJEKTŮ A TECH. A TECH. ZAŘ.	
stupeň / phase DOKUMENTACE BOURACÍCH PRACÍ	
datum / date 06/2023	
objekt / object DEMOLICE OBJEKTU E	
měřítko / scale 1:100	
název výkresu / drawing title VÝKRES STŘECH	
autoři / authors ING. ARCH. MICHAL JUHA, ING. ARCH. JAN TOPINKA	
hlavní inženýr projektu / project leader ING. ARCH. J.R. PRIESTER, ING. ARCH. M. ŽABOJOVÁ	
hlavní projektant / chief designer ING. BLANKA HANDRYCHOVÁ	
vyracoval / prepared by ING. ROMAN JAROSIL	
kontroloval / checked by ING. ARCH. J.R. PRIESTER	
autorizoval / authorized by	
číslo výkresu / drawing No. D	název souboru / file name 07
číslo kopie / copy No.	

POZNÁMKA / NOTE

Tato dokumentace je duševním vlastnictvím autorů a vztahuje se na ni autorské právo.