



KATASTRÁLNÍ SITUAČNÍ VÝKRES
M1:500

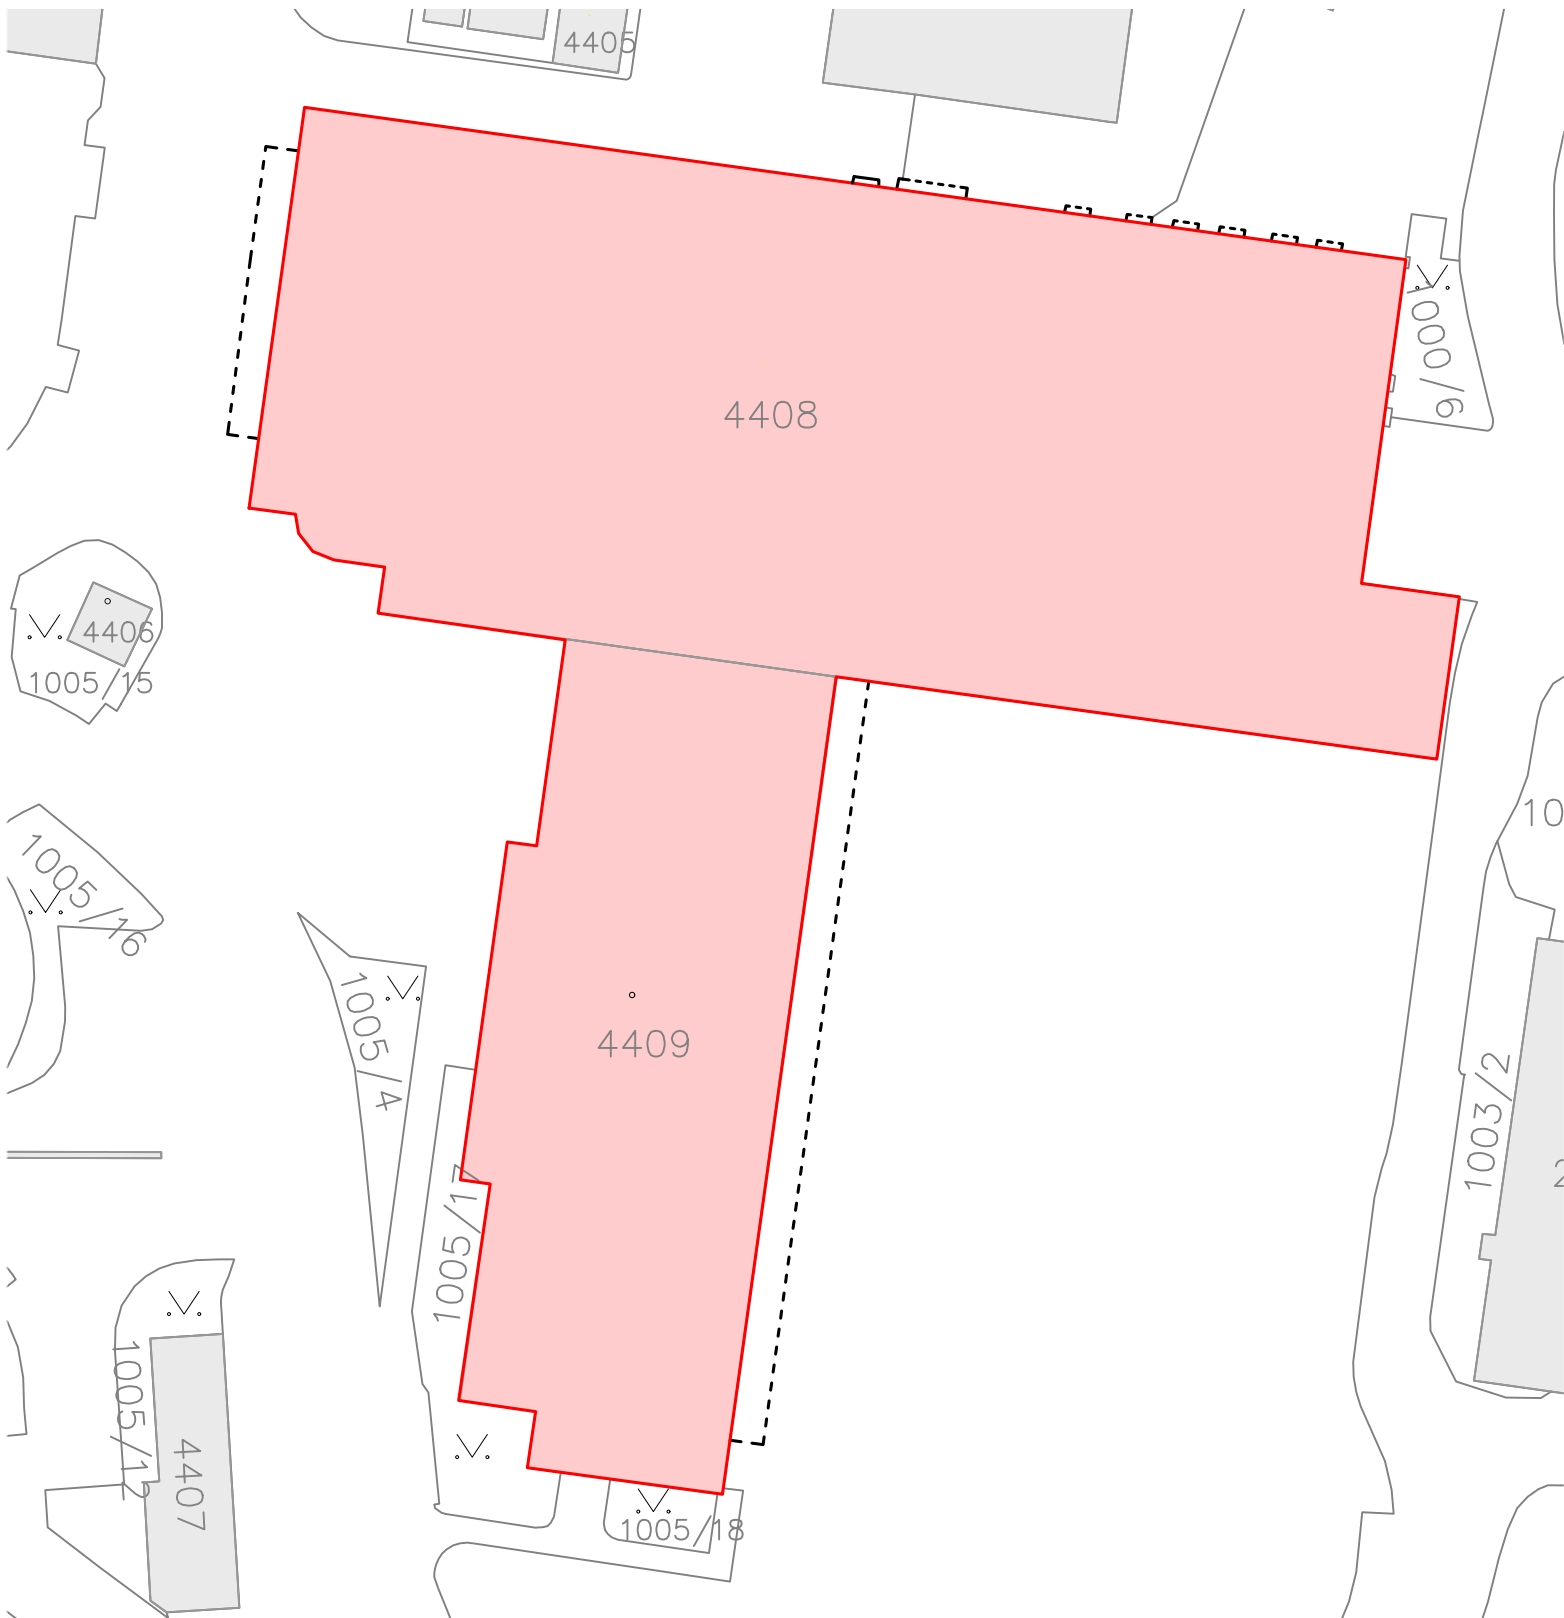

LEGENDA PLOCH

- ŘEŠENÝ OBJEKT, PŘÍP. JEHO ČÁST, DOTČENÁ STAVBOU
- HRANICE ŘEŠENÝCH PARCEL
- STÁVAJÍCÍ OBJEKTY

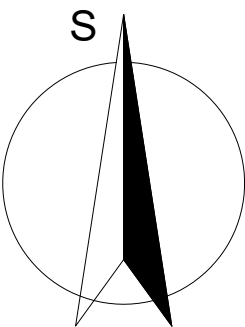

název a místo stavby:		
Peter Mark s.r.o.		
Projektová dokumentace nového uplatnění nevyužitých prostor v pavilonech J a K v ON Náchod a. s.		
k.ú. Náchod (701262), parc. č. st. 4405, st. 4409		
investor:		
Oblastní nemocnice Náchod a.s. Purkyňova 446, 547 01 Náchod Zastoupeno: RNDr. Bc. Jan Mach, předseda správní rady		
část:		
C Situační výkresy		
zodpovědný projektant :		
Petr Mareček, ČKAIT 1103789		
vypracoval :		
Ondřej Štěpánek, Kristína Petrovičová		
stupeň dokumentace:		
DPS		
výkres:		
KATASTRÁLNÍ SITUAČNÍ VÝKRES		
měřítko:	datum:	formát:
1:500	ÚNOR 2025	A3
číslo výkresu:		
C-02		