


ŘEZ A-A - BOURACÍ PRÁCE  
M1:50

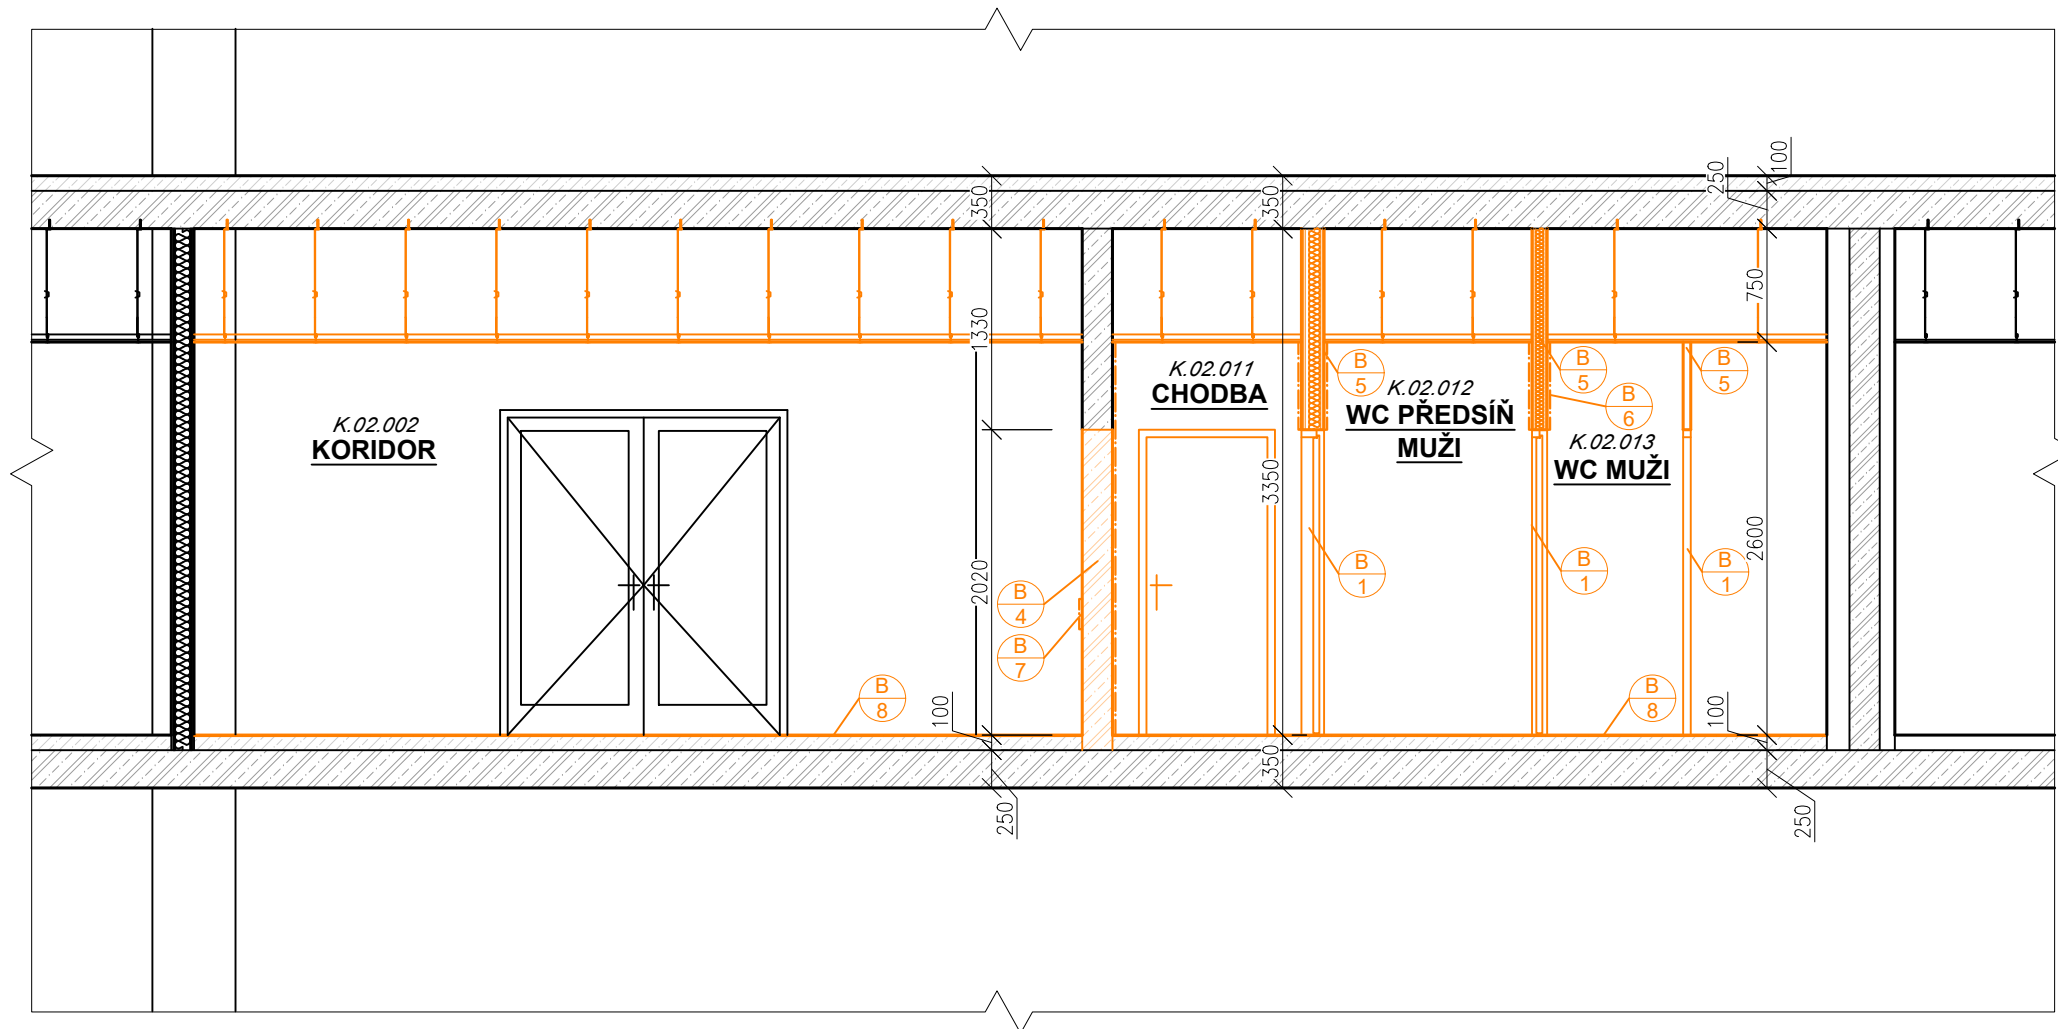

POZNÁMKA OBECNÁ

VEŠKERÉ ROZMĚRY A SKLADBY KONSTRUKCÍ BYLI PŘEVZATY Z DOKUMENTACE POSKYTNUTÉ INVESTOREM STAVBY, PROTO JE NUTNÉ VŠE PŘEMĚŘIT NA STAVBĚ

ZA PŘÍPADNÉ ZMĚNY OPROTI SCHVÁLENÉ PROJEKTOVÉ DOKUMENTACÍ, KTERÉ NEBUDOU POTVRZENY/SCHVÁLENY GENERÁLNÍM PROJEKTANTEM STAVBY, NENESE GENERÁLNÍ PROJEKTANT ŽÁDNOU ZODPOVĚDNOST

SAMOSTATNĚ JSOU ŘEŠENY DÍLČÍ PROJEKTY PROFESÍ A SPECIALIZACÍ

V PŘÍPADĚ NEJASNOSTÍ MEZI STAVEBNÍ ČÁSTÍ PROJEKTU A PROJEKTU POŽÁRNĚ BEZPEČNOSTNÍHO ŘEŠENÍ JE PBŘ VŽDY PRIORITYNÍ

PŘI REALIZACI JAKÉKOLIV DÍLČÍ ČÁSTI OBJEKTU JE NUTNÉ POUŽÍVAT KOMPLETNÍ DOKUMENTACI VČETNĚ VŠECH PŘÍLOH

VEŠKERÉ KONSTURKCE A PRVKY, KTERÉ NEBUDOU NIJAK UPRAVOVÁNY V RÁMCI STAVEBNÍCH ÚPRAV A NACHÁZÍ SE V MÍSTĚ PROVÁDĚNÍ PRACÍ BUDOU DOKONALĚ ZAKRYTY A CHRÁNĚNY PROTI POŠKOZENÍ PO DOBU PROVÁDĚNÍ PRACÍ

LEGENDA SKLADEB

SKLADBA P.1:	PODLAHA S VINYLEM
AKUSTICKÝ VINYL	tl. 2,6 mm
DISPERZNÍ LEPIDLO PRO POVLAČ. PODLAHY	tl. 1 mm
SAMONIVELAČNÍ STĚRKA	tl. 3 mm
PENETRAČNÍ NÁTĚR	
ANHYDRITOVÝ SAMONIVELAČNÍ POTĚR	tl. 69 mm
SEPARAČNÍ FÓLIE PE	
KROČEJOVÁ IZOLACE	tl. 25 mm
ŽB MONOLITICKÁ KONSTRUKCE	tl. 250 mm
ŠTUKOVÁ OMÍTKA	

LEGENDA MATERIÁLŮ

	STÁVAJÍCÍ KONSTRUKCE ZACHOVÁVANÉ
	KONSTRUKCE BOURANÉ NEBO DEMONTOVANÉ
	ZDIVO Z CPP
	ZDIVO Z PLYNOSILIKÁTOVÝCH TVÁRNIC
	ZDIVO Z DUTINOVÝCH KERAMICKÝCH TVÁRNIC
	BETON PROSTÝ
	ŽELEZOBETON
	NÁSYP ZE STAVEBNÍ SUTI
	ZEMINA PŮVODNÍ
	TEPELNÁ IZOLACE
	HYDROIZOLACE

LEGENDA BOURACÍCH PRACÍ

- B 1 DEMONTÁŽ FIXNÍHO DVEŘNÍHO KŘÍDLA S RÁMEM
- B 2 DEMONTÁŽ RASTRU MINERÁLNÍHO PODHLEDU PRO ZHOTOVENÍ SDK PŘÍČKY
- B 3 DEMONTÁŽ ZAŘIZOVACÍCH PŘEDMĚTŮ
- B 4 BOURÁNÍ OTVORU DO NOSNÉ ZDI
- B 5 DEMONTÁŽ ROZDĚLOVACÍ PŘÍČKY
- B 6 DEMONTÁŽ CELÉHO OBKLADU
- B 7 DEMONTÁŽ VINYLOVÉHO PÁSU VE VÝŠCE 700 - 900 mm
- B 8 DEMONTÁŽ NÁŠLAPNÉ VRSTVY PODLAHY

0,000 = ROVINA PODLAHY ZA HLAVNÍM VSTUPEM V 1.NP

název a místo stavby: Peter Mark s.r.o.

**Projektová dokumentace nového uplatnění nevyužitých prostor v pavilonech J a K v ON Náchod a. s.**

k.ú. Náchod (701262), parc. č. st. 4405, st. 4409

investor:

Oblastní nemocnice Náchod a.s.  
Purkyňova 446, 547 01 Náchod  
Zastoupeno: RNDr. Bc. Jan Mach, předseda správní rady

část:

**D.1.1 Architektonicko-stavební řešení**

zodpovědný projektant :

**Petr Mareček, ČKAIT 1103789**

vypracoval :

**Ondřej Štěpánek, Kristína Petrovičová**

stupeň dokumentace:

**DSP**

výkres:

**ŘEZ A-A - BOURACÍ PRÁCE**

měřítko:

**1:50**

datum:

**ÚNOR 2025**

formát:

**A2**

číslo výkresu:

**D.1.1-04**