SITUACE STAVBY (KOORDINAČNÍ)
LIBŘICE - HRANICE OKRESU RK SO 101.4
ČÁST 2
1:500

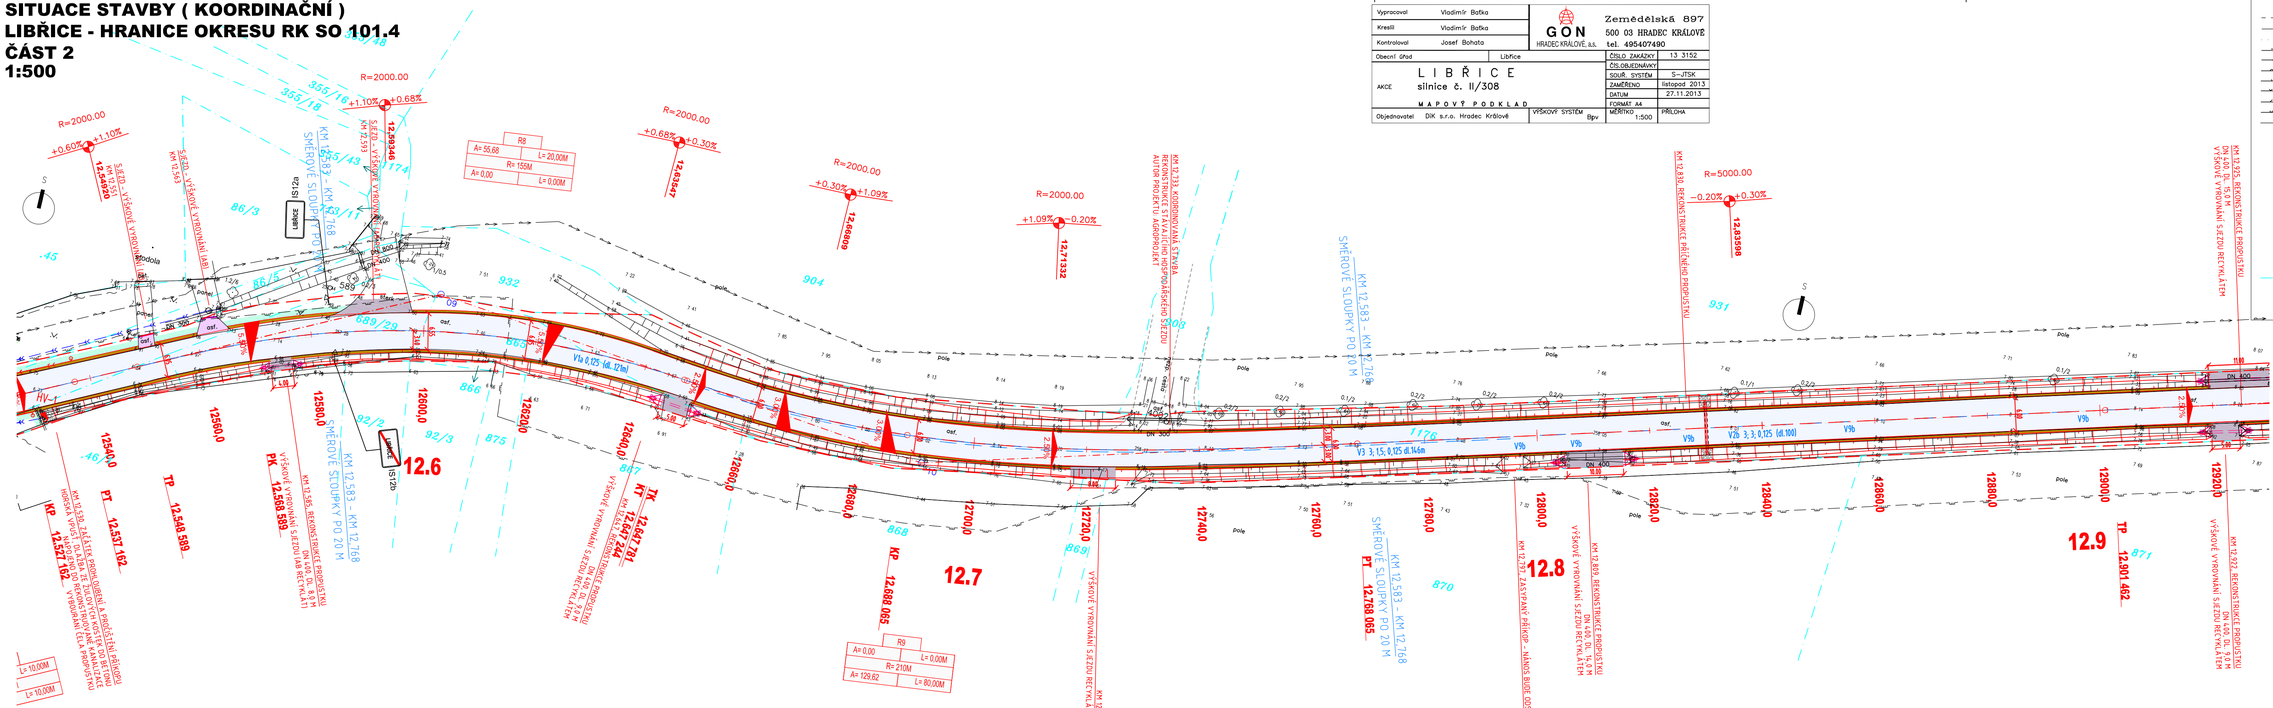

Vypracoval	Vladimír Bařka	GON HRADEC KRÁLOVÉ, a.s.	Zemědělská 897 500 03 HRADEC KRÁLOVÉ tel. 495407490
Kreslil	Vladimír Bařka		
Kontroloval	Josef Bohata		
Obecní úřad	Libřice	ČÍSLO ZAKÁZKY	13 3152
AKCE	LIBŘICE silnice č. II/308	ČÍS.OBJEDNÁVKY	
	MAPOVÝ PODKLAD	SOUŘ. SYSTÉM	S–JTSK
		ZAMĚŘENO	listopad 2013
		DATUM	27.11.2013
		FORMÁT A4	
Objednavatel	DIK s.r.o. Hradec Králové	VÝŠKOVÝ SYSTÉM Bpv	MĚŘÍTKO 1:500 PŘÍLOHA

LEGENDA

- hranice zastavěná
- hranice podzemní
- hranice patrová
- opěrná zeď
- zábradlí
- ohradní zeď
- plot dřevěný
- plot drátěný
- svodidlo
- živý plot
- zoohranění
- lávka
- stupně
- světelná signalizace
- místní tabule
- dopravní značka
- svítidlo
- strážník
- přírodní strážník
- telefonní budka
- sondy vrtané
- přenosné malého rozsahu
- stojan IPRM
- studna
- vodní tok
- vodní plocha
- vstup do objektu, výkol
- zahrada
- louka
- park
- křoví
- strom, průměr kmene v kořeny
- lávka kanalizační
- šachta revizní
- šachta větrací
- šachta bez možnosti vstupu
- šachta vodoměrná
- hydrant podzemní
- hydrant nadzemní
- výtok
- stupně
- světelná signalizace
- místní tabule
- dopravní značka
- svítidlo
- strážník
- přírodní strážník
- telefonní budka
- sondy vrtané
- přenosné malého rozsahu
- stojan IPRM
- studna
- vodní tok
- vodní plocha
- vstup do objektu, výkol
- zahrada
- louka
- park
- křoví
- strom, průměr kmene v kořeny

hranice parcel dle mapy katastru nemovitostí

číslo pozem. parcely dle KN

číslo staveb. parcely dle KN

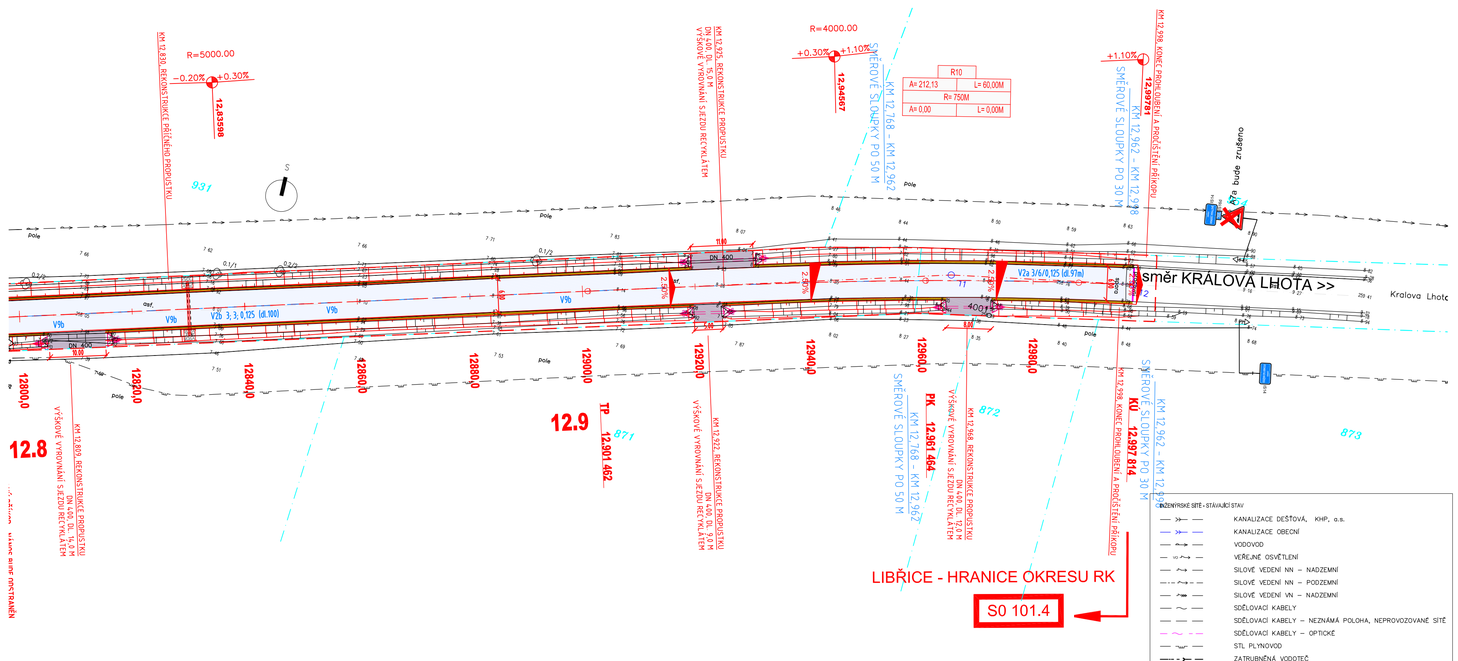

LEGENDA FUNKČNÍCH PLOCH - NÁVRH:

- KONSTRUKCE A - RECYKLACE PODKLADNÍ VRSTVY, ASFALTOVÝ BETON
  KONSTRUKCE B - SANACE OKRAJE VOZOVKY, ASFALTOVÝ BETON
- KONSTRUKCE D - OBNOVA KRYTOVÝCH VRSTEV, ASFALTOVÝ BETON
  KONSTRUKCE E - SANACE OKRAJE VOZOVKY, ASFALTOVÝ BETON
- KONSTRUKCE F - VÝŠKOVÉ VYROVNÁNÍ CHODNÍKU, BETONOVÁ DLAŽBA
- KONSTRUKCE G - VÝŠKOVÉ VYROVNÁNÍ KŘIŽOVATKY A SJEZDU ASFALTOVÝ BETON
- KONSTRUKCE H - VÝŠKOVÉ VYROVNÁNÍ NEZPEVNĚNÝCH SJEZDŮ ASFALTOBETONOVÝ RECYKLÁT
- KONSTRUKCE I - VÝŠKOVÉ VYROVNÁNÍ KŘIŽOVATKY A SJEZDU, DLAŽBA
- KONSTRUKCE J - VÝŠKOVÉ VYROVNÁNÍ SJEZDU, BETON
- OHUMUSOVÁNÍ TL. 15CM, OSETÍ TRAVNÍM SEMENEM
- NEZPEVNĚNÁ KRAJNICE, R-MAT
- RIGOL, ŽULOVÁ KOSTKA

LEGENDA - NÁVRH

- OSA KOMUNIKACE – OSA VYTYČENÍ
- CHODNÍKOVÝ OBRUBNÍK – PODSTUPNICE S VÝŠKOVÝM ROZDÍLEM 8 – 12CM BETONOVÝ – 12–15/30/100CM – POVRCH STANDARD – BARVA PŘÍRODNÍ
- CHODNÍKOVÝ OBRUBNÍK – SNÍŽENÝ – PODSTUPNICE 2CM BETONOVÝ – 12–15/25/100CM – POVRCH STANDARD – BARVA PŘÍRODNÍ
- NEZPEVNĚNÁ KRAJNICE – ŠÍŘKA 0,5 M ASFALTOBETONOVÝ RECYKLÁT
- UV — ULIČNÍ DEŠŤOVÁ VPUST S KALOVOU PROHLUBNÍ A KALOVÝM KOŠEM MŘÍŽ 160x500x500MM, TŘ. ZAT. D400, ODVODŇOVACÍ POTRUBÍ PVC DN200
- PŘÍČNÝ SKLON KOMUNIKACE
- PODÉLNÝ TRATIVOD, POTRUBÍ DN160 FLEXI DRENÁŽNÍ S OTVORY STAVEBNÍ PROVEDENÍ VIZ. VZOROVÝ PŘÍČNÝ ŘEZ
- REKONSTRUKCE STÁVAJÍCÍCH KANALIZAČNÍCH ŠACHET
- SVAHY NÁSPŘ A ZÁŘEZŮ
- OBVOD STAVENIŠTĚ
- OBJEKTY KE ZRUŠENÍ
- XXX — VYTYČOVACÍ BOD TRASY KOMUNIKACE
- ODVODŇOVACÍ PROUŽEK, ŽULOVÁ KOSTKA/BETONOVÁ PŘÍDLAŽBA

P2 — STÁVAJÍCÍ SVISLÉ DOPRAVNÍ ZNAČENÍ ZACHOVANÉ BEZ ÚPRAV

STÁVAJÍCÍ SVISLÉ DOPRAVNÍ ZNAČENÍ RUŠENÉ

V 9a 0,125 (dl. 285 m) — VODOROVNÉ DOPRAVNÍ ZNAČENÍ
VOZ. TYP II, PLAST NANÁŠENÝ ZA STUDENA
ČÍSLO. TYP VDZ, TLOUŠŤKA VDZ, DÉLKA

TRUBNÍ PROPUSTEK; MATERIÁL,
STAVEBNÍ PROVEDENÍ VIZ. VZOROVÝ PŘÍČNÝ ŘEZ

ŘEZANÁ SPÁRA A ZALITÍ MOD. ZÁLIVKOU

VTOKOVÝ OBJEKT (MONOLITICKÁ HORSKÁ VPUST) OBLOŽENÍ LOMOVÝM KAMENEM

INŽENÝRSKÉ SÍTĚ - STÁVAJÍCÍ STAV

- KANALIZACE DEŠŤOVÁ, KHP, a.s.
- KANALIZACE OBECNÍ
- VODOVOD
- VEŘEJNÉ OSVĚTLENÍ
- SILOVÉ VEDENÍ NN – NADZEMNÍ
- SILOVÉ VEDENÍ NN – PODZEMNÍ
- SILOVÉ VEDENÍ VN – NADZEMNÍ
- SDĚLOVACÍ KABELY
- SDĚLOVACÍ KABELY – NEZNÁMÁ POLOHA, NEPROVOZOVANÉ SÍTĚ
- SDĚLOVACÍ KABELY – OPTICKÉ
- STL PLYNOVOD
- ZATRUBNĚNÁ VODOTEČ

Vytyčovací body S-JTSK

BOD	Poloha X	Poloha Y
01	-630752.73	-1034893.28
02	-630715.50	-1034892.32
03	-630685.01	-1034892.94
04	-630643.00	-1034847.90
05	-630573.53	-1034806.03
06	-630496.48	-1034762.45
07	-630417.62	-1034694.03
08	-630337.63	-1034662.10
09	-630259.21	-1034623.48
10	-630169.45	-1034633.78
11	-629904.38	-1034560.99
12	-629872.52	-1034555.48

POZNÁMKY:

Poloha stávajících inženýrských sítí je v situaci zakreslena pouze orientačně. Před zahájením zemních prací musí být ověřena a zaktualizována poloha všech inženýrských sítí procházejících prostorem staveniště. Následně bude provedeno vytyčení aktualizovaných inženýrských sítí za účasti jejich správců. O vytyčení tras technické infrastruktury bude proveden zápis.

SOUŘADNICOVÝ SYSTÉM: S-JTSK
VÝŠKOVÝ SYSTÉM: Bpv

AUTORIZACE — ČÍSLO PARE

ČÍSLO ZMĚNY	DATUM ZMĚNY	POPIS/OBSAH ZMĚNY	PODPIS

SILNICE II/308 SLATINA - ČERNILOV, ČERNILOV - LIBŘICE, LIBŘICE - HRANICE OKRESU RK

název akce

B. SOUHRNNÉ ŘEŠENÍ STAVBY

stavební objekt

Královéhradecký kraj
Pivovarské náměstí 1245
500 03 Hradec Králové
objednatel

spolupráce

SLATINA, ČERNILOV, LIBŘICE
místo stavby

KRÁLOVÉHRADECKÝ
kraj

DOPRAVNÍ INŽENÝRSKÁ KANCELÁŘ
Bozděchova 1668, 500 02 Hradec Králové
tel.: 495 219 036, 495 212 647, fax.: 495 221 677
e-mail: dik@dik - hk.cz, http: www.dik-hk.cz

SITUACE STAVBY (KOORDINAČNÍ) - LIBŘICE - HRANICE OKRESU RK - ČÁST 2

výkres

1:500 měřítko

DSP, PDPS stupeň

ING. M. BURIANEC	kontroloval	A087/13	B.2.4.2
ING. P. KUBEŠ	hlavní inženýr projektu	číslo zakázky	
ING. D. SKÝPALA	zodpovědný projektant	01/2014	číslo přílohy
	vedoucí projektant	datum	