VZOROVÝ PŘÍČNÝ ŘEZ SILNICE II/308, SO 101.2 M1:50

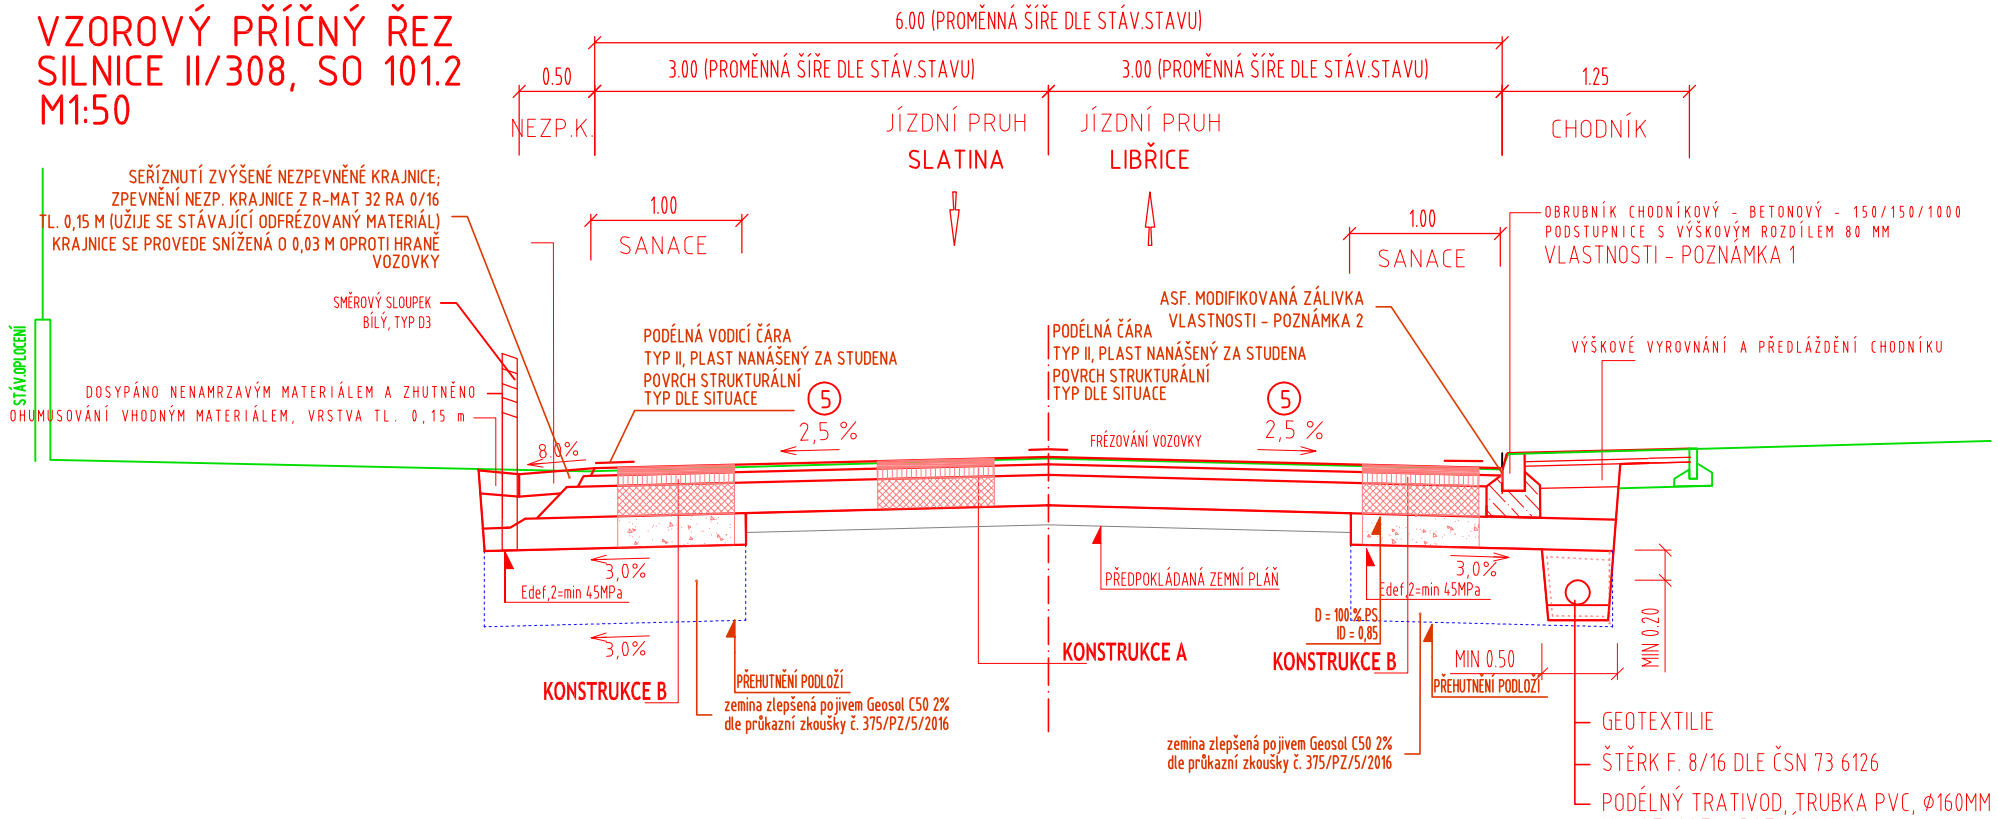

POZNÁMKA 1

POŽADAVKY NA OBRUBNIKY DLE ČSN EN 1340 PRO:

- ODOLNOST PROTI POVĚTRNOSTNÍM VLIVŮM (ZMRAZOVÁNÍ/ROZMRAZOVÁNÍ
  Odloučený materiál po 100 zmrazovacích cyklech ≤ 1,0 kg/m2; TŘÍDA "3", OZNAČENÍ ZKUŠEBNÍ METODY "A" DLE TAB. 2.2
- ODOLNOST PROTI OBRUSU
  Ztráta objemu obrusem ≤ 18 000 mm3/5 000 mm2 TŘÍDA "4", OZNAČENÍ "I" DLE TAB. 4
- PEVNOST BETONU (PEVNOST V OHYBU)
  >3,5 MPa TŘÍDA "1", OZNAČENÍ "S" DLE TAB. 3
- ROZMĚROVÁ PŘESNOST (DÉLKA/ŠÍŘKA/VÝŠKA)
  ± 5 MM / ± 3 MM / ± 5 MM

POŽADAVEK NA BETONOVÉ LOŽE C25/30 nXF3 DLE TKP 18

POZNÁMKA 2

ASFALTOVÁ MODIFIKOVANÁ ZÁLIVKA ŠÍŘKY 10 MM A HLOUBKY 25 MM
ZÁLIVKA ZA HORKA DLE ČSN 14188-1 PRO PODÉLNÉ SPOJE A SPÁRY, TYP N1

POZNÁMKA 4

FILTRAČNÍ NETKANÁ GEOTEXTILIE (DLE TP 97 - PŘÍLOHA 2)

PROPUSTNOST D	> 10 NA -4 m/s
PEVNOST V TAHU (Tf)	> 5 kN/m (DLE ČSN EN ISO 10319)
PRŮTAŽNOST (ef)	> 10 % (PŘI ODDĚLENÍ HRUBOZRNNÉ SYPANINY NA MĚKKÉM PODLOŽÍ)
	> 10 % (PŘI ODDĚLENÍ HRUBOZRNNÉ SYPANINY OD JEMNOZRNNÉ ZEMINY)
	hodnota je stanovena dle frakce zásypu (0/63)

POZNÁMKA 5

ŠÍŘKY JÍZDNÍCH PRUHŮ JSOU UVEDENY BEZ ROZŠÍŘENÍ V OBLOUKU
JEDNÁ SE O OBNOVU STÁVAJÍCÍ SILNICE, ŠÍŘKA JÍZDNÍCH PRUHŮ JE PROMĚNLIVÁ ± 5 CM
UVEDENÝ PŘÍČNÝ SKLON VOZOVKY V PŘÍMÉ JE 2,5% A MŮŽE SE V URČITÝCH ÚSECÍCH DLE SITUACE MĚNIT.
VE SMĚROVÝCH OBLOUCÍCH KLOPENO DLE STÁVAJÍCÍHO STAVU.

POZNÁMKA 6

TRATIVOD - PŘESNÁ POLOHA BUDE URČENA NA STAVBĚ DLE PROSTOROVÝCH MOŽNOSTÍ A POLOZE STÁVAJÍCÍCH INŽ.SÍTÍ
OBSYP ŠTĚRKOPÍSEK Ge (ŠPb), 8/32 DLE ČSN 73 6126-1
DRENÁŽNÍ POTRUBÍ PVC, Ø160MM, MATERIÁL A VLASTNOSTI POTRUBÍ MUSÍ BÝT V SOULADU S ČSN EN 1452-2, TP 83
(SKLON TRATIVODU > 1%)
NETKANÁ GEOTEXTILIE 300g/m2 ZAJIŠŤUJÍCÍ SEPARAČNÍ A FILTRAČNÍ FUNKCI; PLATÍ ČSN EN 13249 A TP 97
LOŽE ZE ŠTĚRKODRTI Ge (ŠPb), 0/22, ČSN 73 6126-1

POZNÁMKA - FRÉZOVÁNÍ

- FRÉZOVÁNÍ STÁVAJÍCÍ VOZOVKY SE BUDE PROVÁDĚT DO PROFILU PRO VYROVNÁNÍ DO POŽADOVANÝCH PŘÍČNÝCH SKLONŮ DLE RDS
- FRÉZOVÁNÍ SE PROVEDE TAK, ABY ROZDÍL MEZI ODFRÉZOVANÝM POVRCHEM A NAVRHOVANOU NIVELETOU BYL 120 MM.