

AUTORIZACE

ČÍSLO PARE

ČÍSLO ZMĚNY	DATUM ZMĚNY	POPIS/OBSAH ZMĚNY	PODPIS

SILNICE II/308 SLATINA - ČERNOLOV, ČERNOLOV - LIBŘICE, LIBŘICE - HRANICE OKRESU RK

název akce

SO 101.3.1.3 PROPUSTEK V KM 10,925

stavební objekt

SWIETELSKY stavební s.r.o. Nádražní 486 517 21 Týniště nad Orlicí objednatel	
ČERNOLOV - LIBŘICE místo stavby	KRÁLOVÉHRADECKÝ kraj




DOPRAVNĚ INŽENÝRSKÁ KANCELÁŘ
Bozděchova 1668, 500 02 Hradec Králové
tel : 495 219 036, 495 212 647, fax : 495 221 677
e-mail : dik@dik - hk.cz, http : www.dik-hk.cz


VÝKRES PROPUSTKU výkres	měřítko	RDS stupeň
-----------------------------------	---------	---------------

ING. M. BURIANEC kontroloval		ING. J. KOLÁŘ hlavní inženýr projektu		A065/16 číslo zakázky	A.3.8
ING. M. BURIANEC zodpovědný projektant		vedoucí projektant		03/2017 datum	

VZOROVÝ PŘÍČNÝ ŘEZ - POHLÉD NA ČELO PROPUSTKU KM 10,925
SILNICE II/308, ČERNILOV - LIBŘICE, SO 101.3
POHLED A

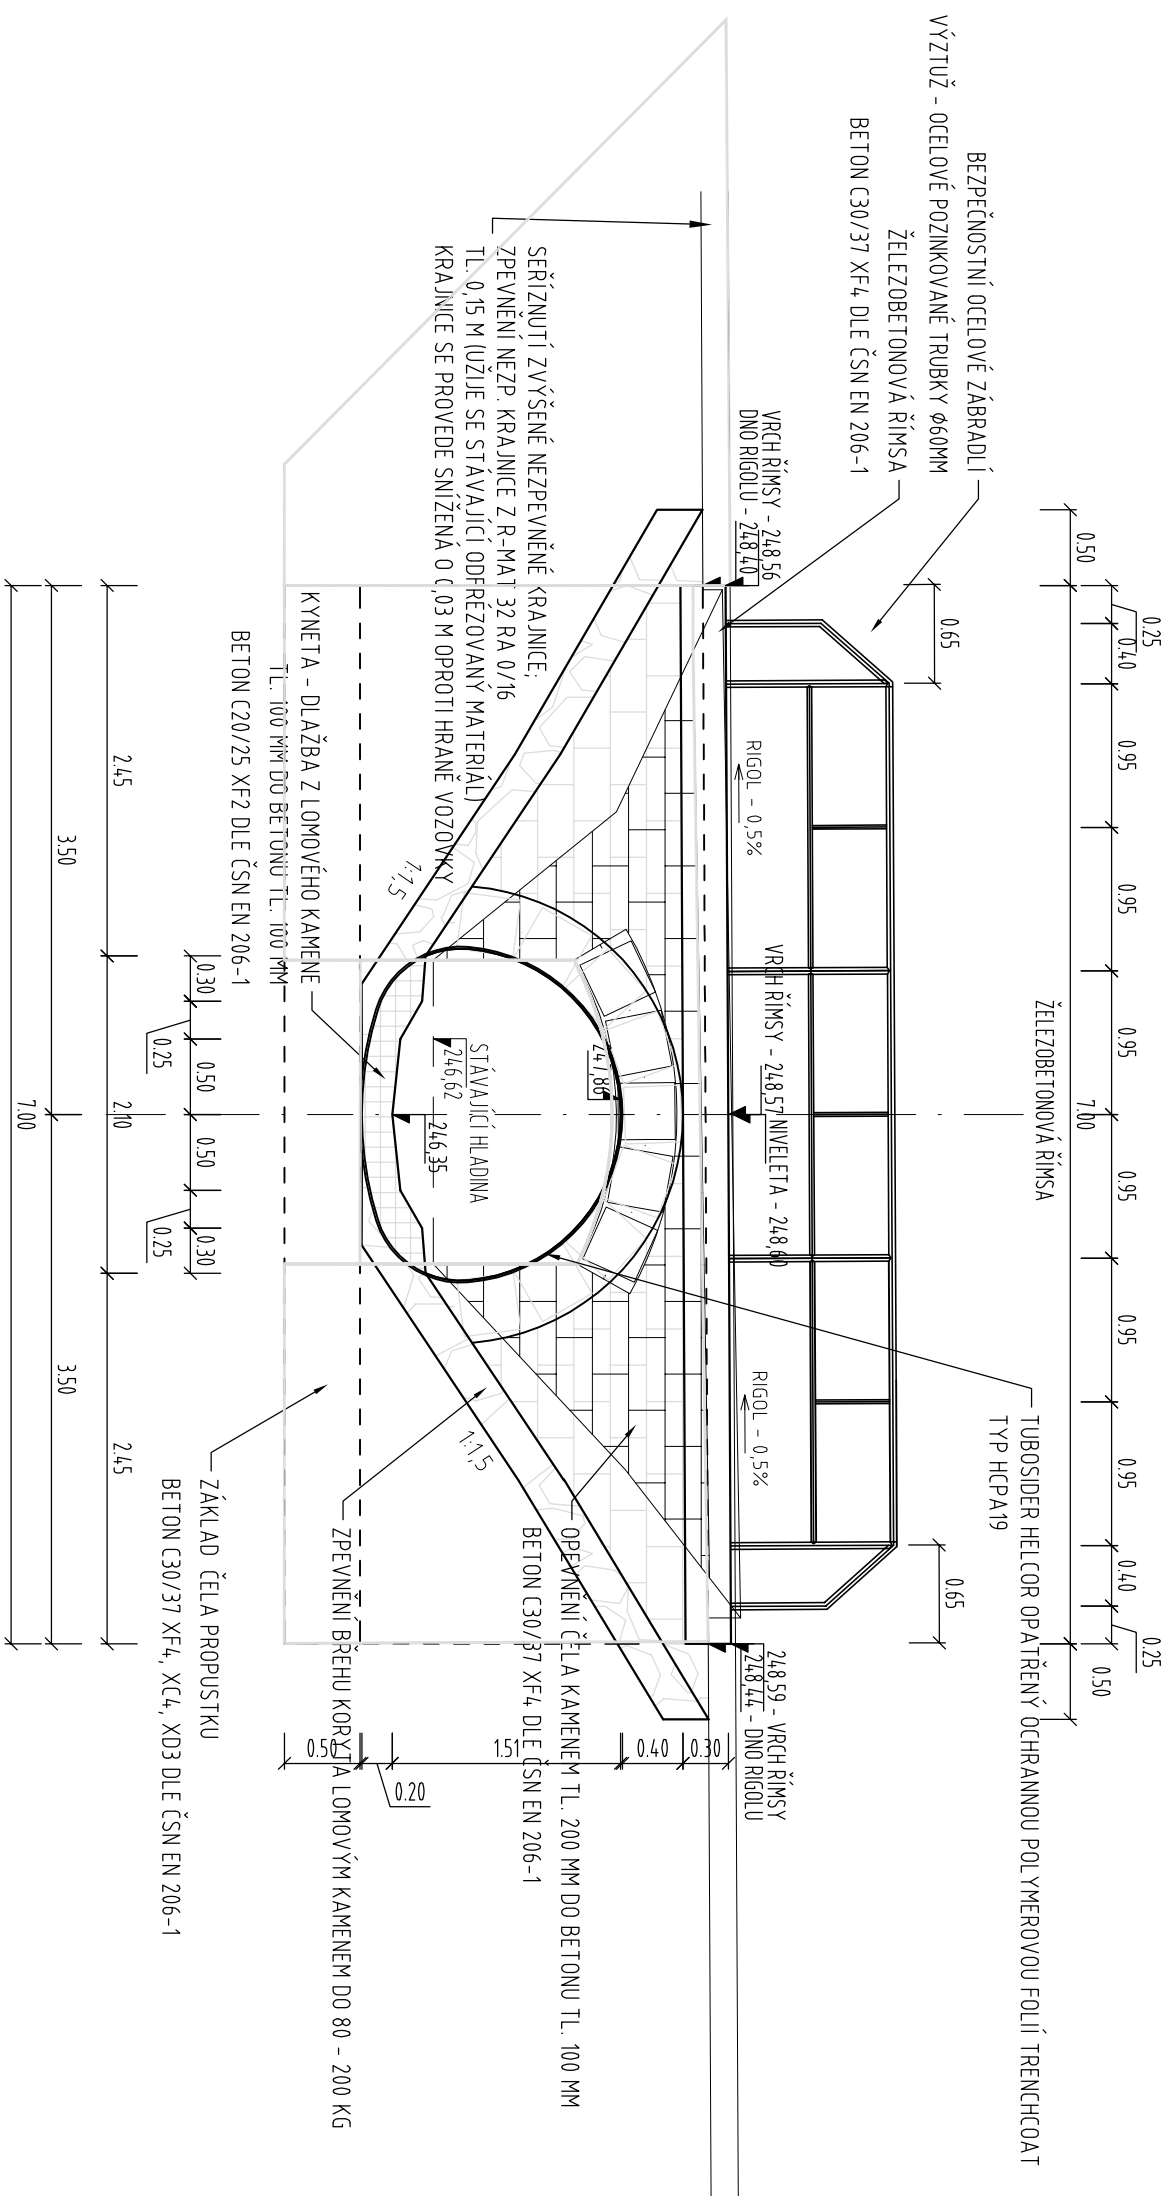


VZOROVÝ PŘÍČNÝ ŘEZ - ŘEZ PROPUSTKEM KM 10,925
SILNICE II/308, ČERNILOV – LIBŘICE, SO 101.3

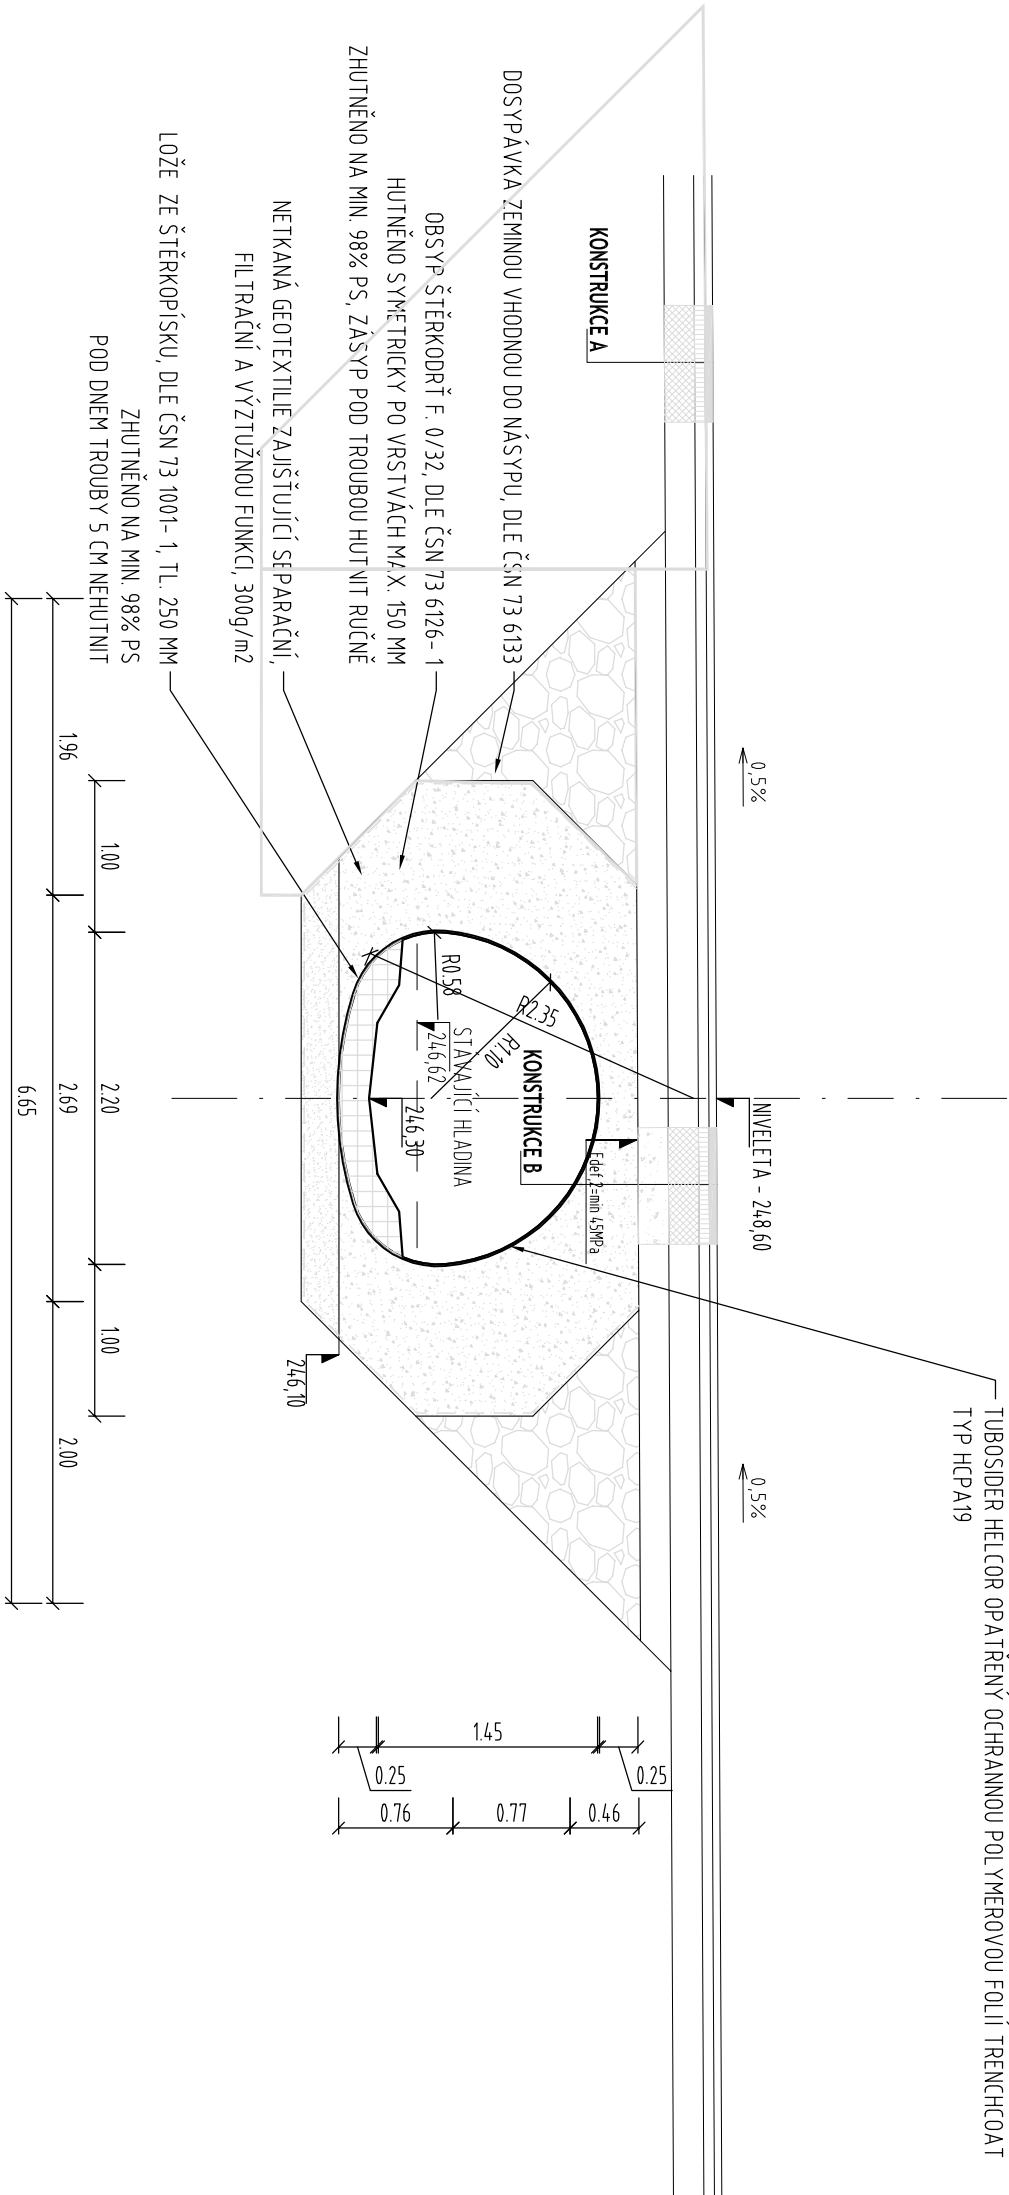


243.00

VZOROVÝ PŘÍČNÝ ŘEZ - POHLED NA ČELO PROPUSTKU KM 10,925
SILNICE II/308, ČERNILOV - LIBŘICE, SO 101.3
POHLED B

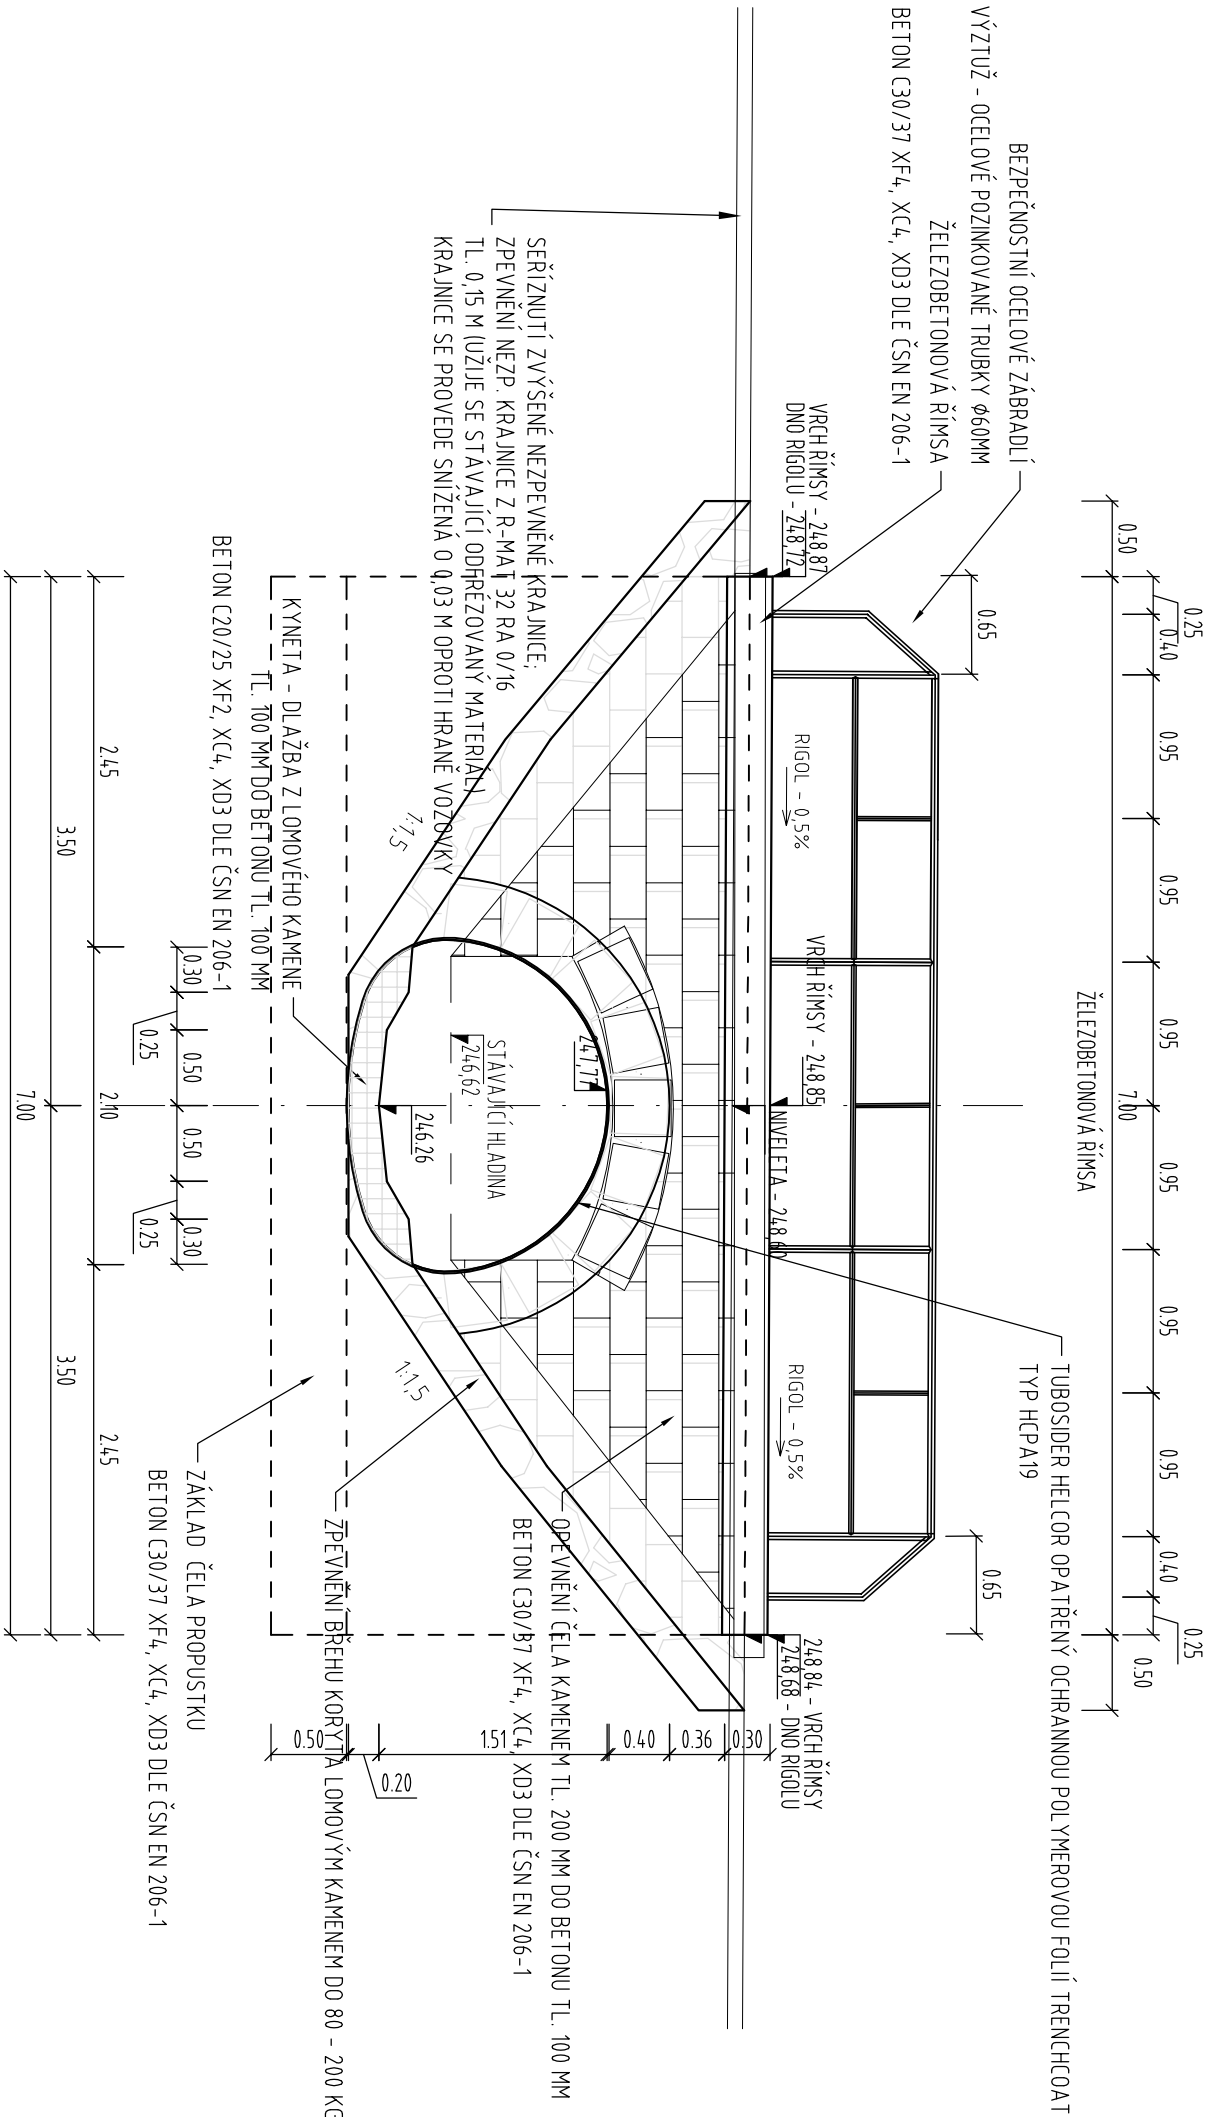

243.00

VÝKRES VÝZTUŽE PROPUSTKU KM 10,925
SILNICE II/308, ČERNILOV – LIBŘICE, SO 101.3

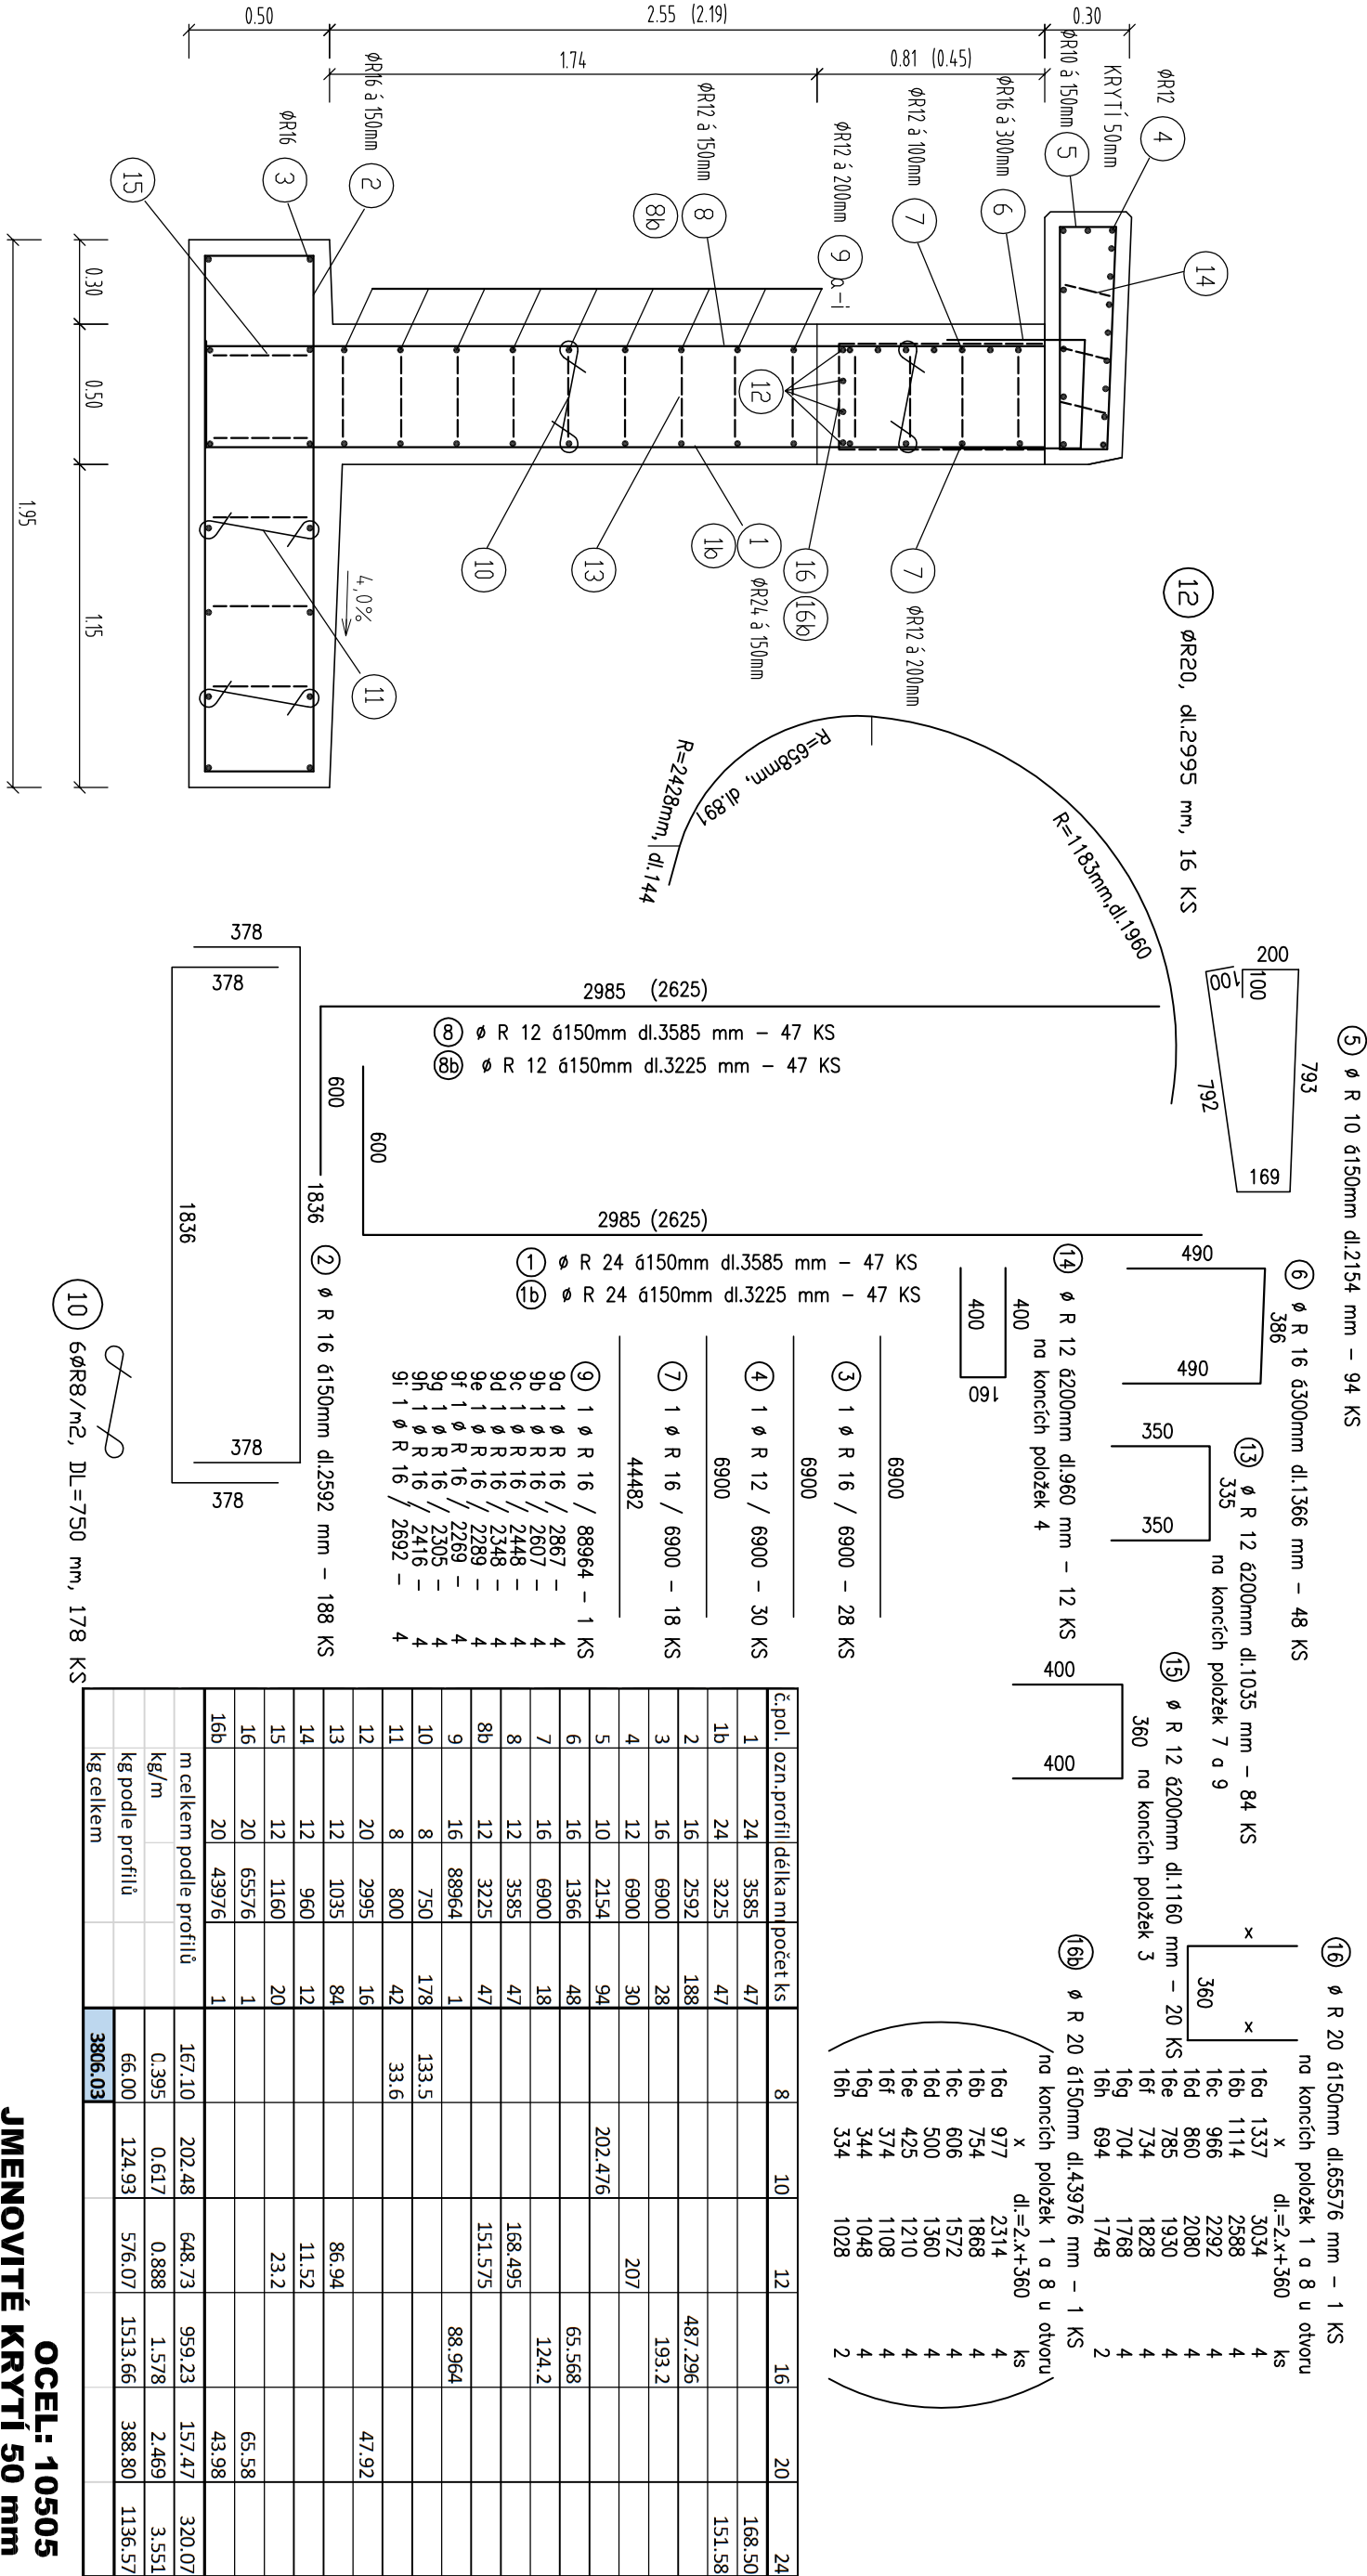

OCEL: 10505
JMENOVITÉ KRYTÍ 50 mm
NAVRŽENO DLE ČSN 736206
POUŽITÉ BETONY:
ŘÍMSY C 30/37 XF4
ČELO C 30/37 XF2