

Podélný profil: ČERNILOV - LIBŘICE M 1:1000/100

PRAVÝ PŘÍKOP 0% vsakování 253,68  
11,137-11,224

II/308 LIBŘICE

SKLONOVÉ POMĚRY:

km 10.910000  
km 10.920000  
VĚTEV KŘIŽOVATKY  
km 10.925000  
PROPUSTEK, SVĚTL. Š. 1,0 M

km 10.960000

R=1800.00  
T=52.353  
y=0.761

km 11.140000  
Stávající HS  
trouba DN 300  
bez čel


R=2000.00  
T=37.727  
y=0.356

km 11.285000  
km 11.295000

R=800.00  
T=15.126  
y=0.143

R=900.00  
T=8.441  
y=0.040

PRAVÝ PŘÍKOP  
.....  
LEVÝ PŘÍKOP  
-----  
Δs=0.54  
ZMĚNA PŘÍČNEHO SKLONU:  
  
KÓTY NIVELETY:  
  
KÓTY TERÉNU:  
  
SROVNÁVACÍ ROVINA:  
STANČENÍ:  
  
SMĚROVÉ POMĚRY:

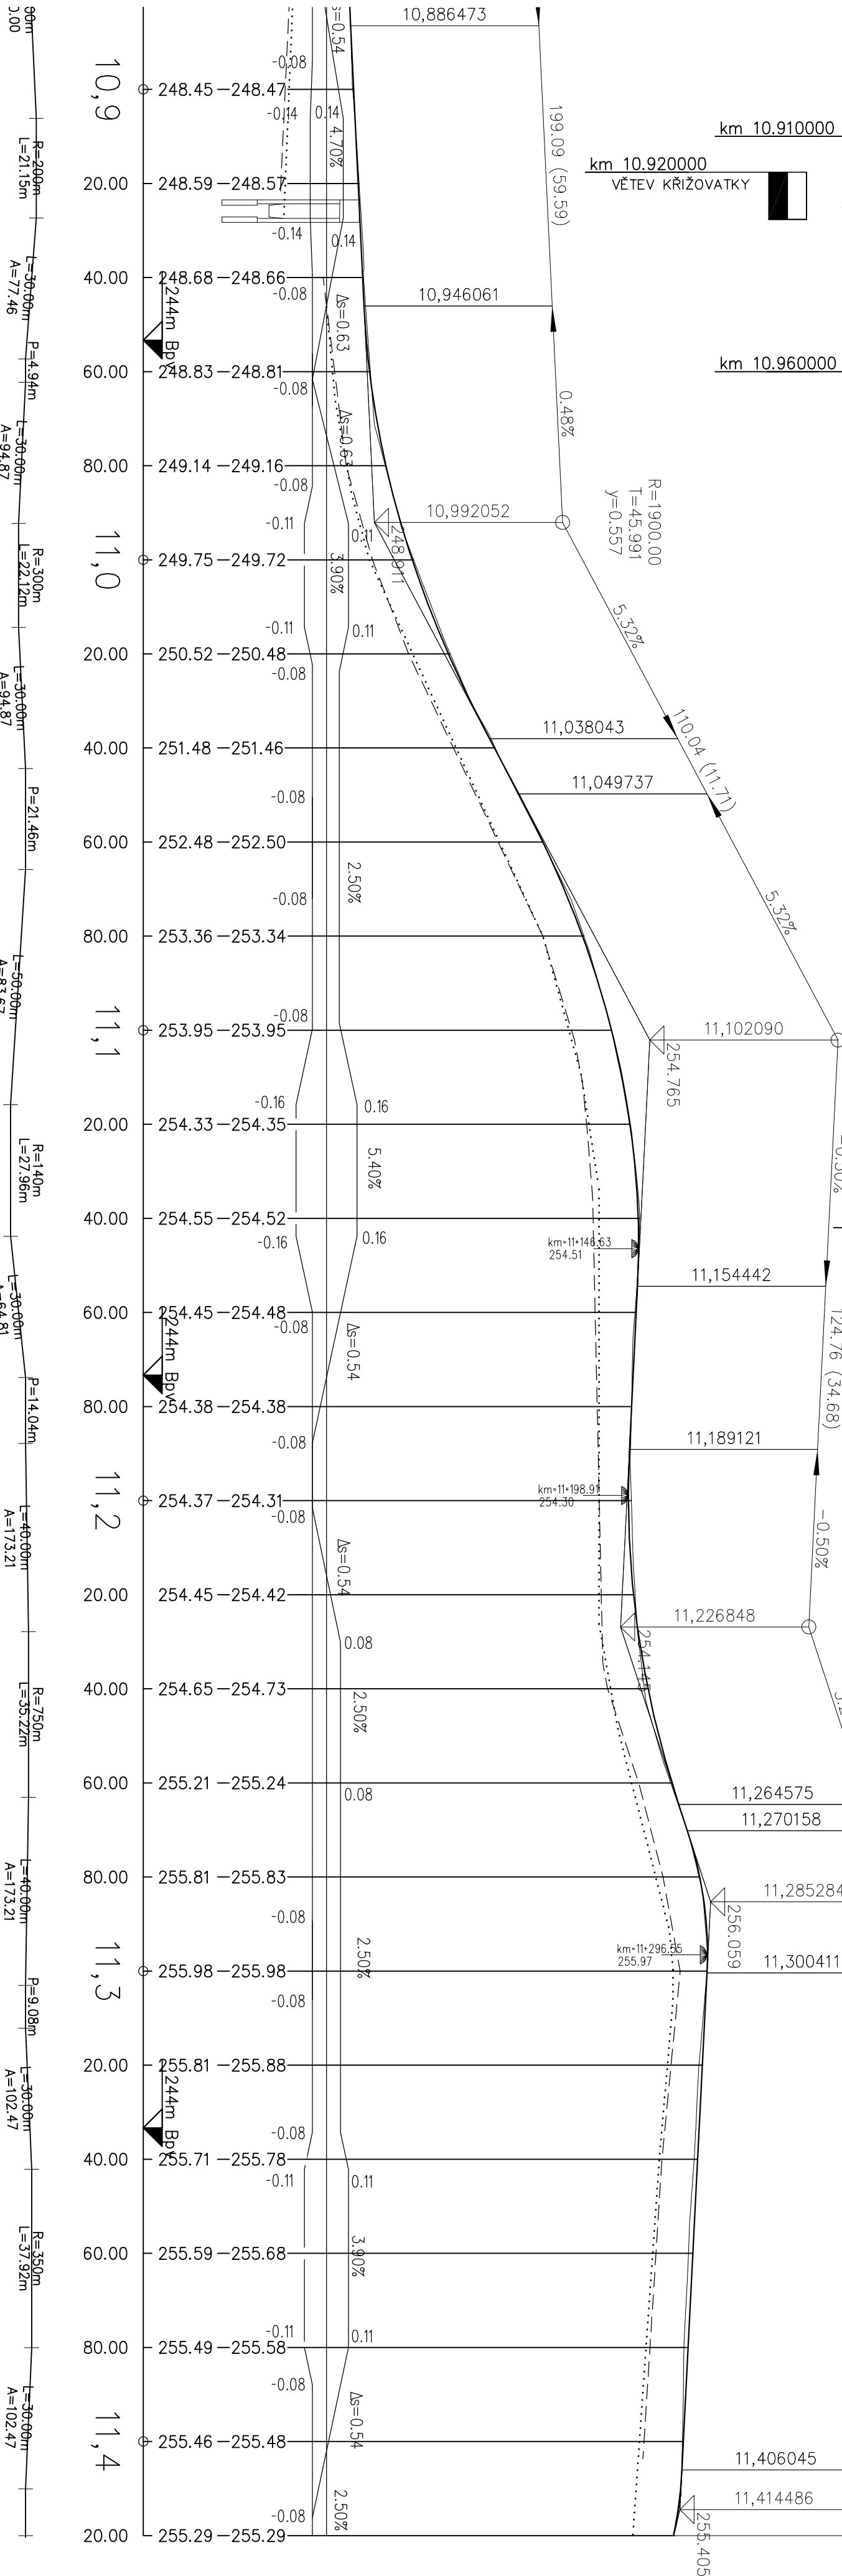

ČÍSLO ZMĚNY	DATUM ZMĚNY	POPIS/OPSAH ZMĚNY	PODPIS

SILNICE II/308 SLATINA - ČERNILOV, ČERNILOV - LIBŘICE, LIBŘICE - HRANICE OKRESU RK

názov akcie

SO 1013 ČERNILOV - LIBŘICE km 9,840 - 11,420

staviteľ objekt

SVIETELSKÝ stavební s.r.o. Nádražní 486 517 21 Týniště nad Orlicí odborná ČERNILOV - LIBŘICE	spolupráce KRALOVÉHRADECKÝ Ing.
--	---------------------------------------

DOPRAVNĚ INŽENÝRSKÁ KANCELAR Bozděchova 1688, 500 02 Hradec Králové tel : 495 219 036, 495 212 647, fax : 495 221 677 e-mail : dtk@dlk - hk.cz, http : www.dlk-hk.cz	
--	--

PODÉLNÝ PROFIL - část 2		1:1000/100	RDS
výkres	mřížko	stupňů	

ING. M. BURIANEC kancelář	ING. J. KOLÁŘ Hlavní inženýr projektu	A065/16 číslo zakázky	A3.5.2 číslo přílohy
ING. M. BURIANEC zodpovědný projektant	vedoucí projektant	03/2017 datum	