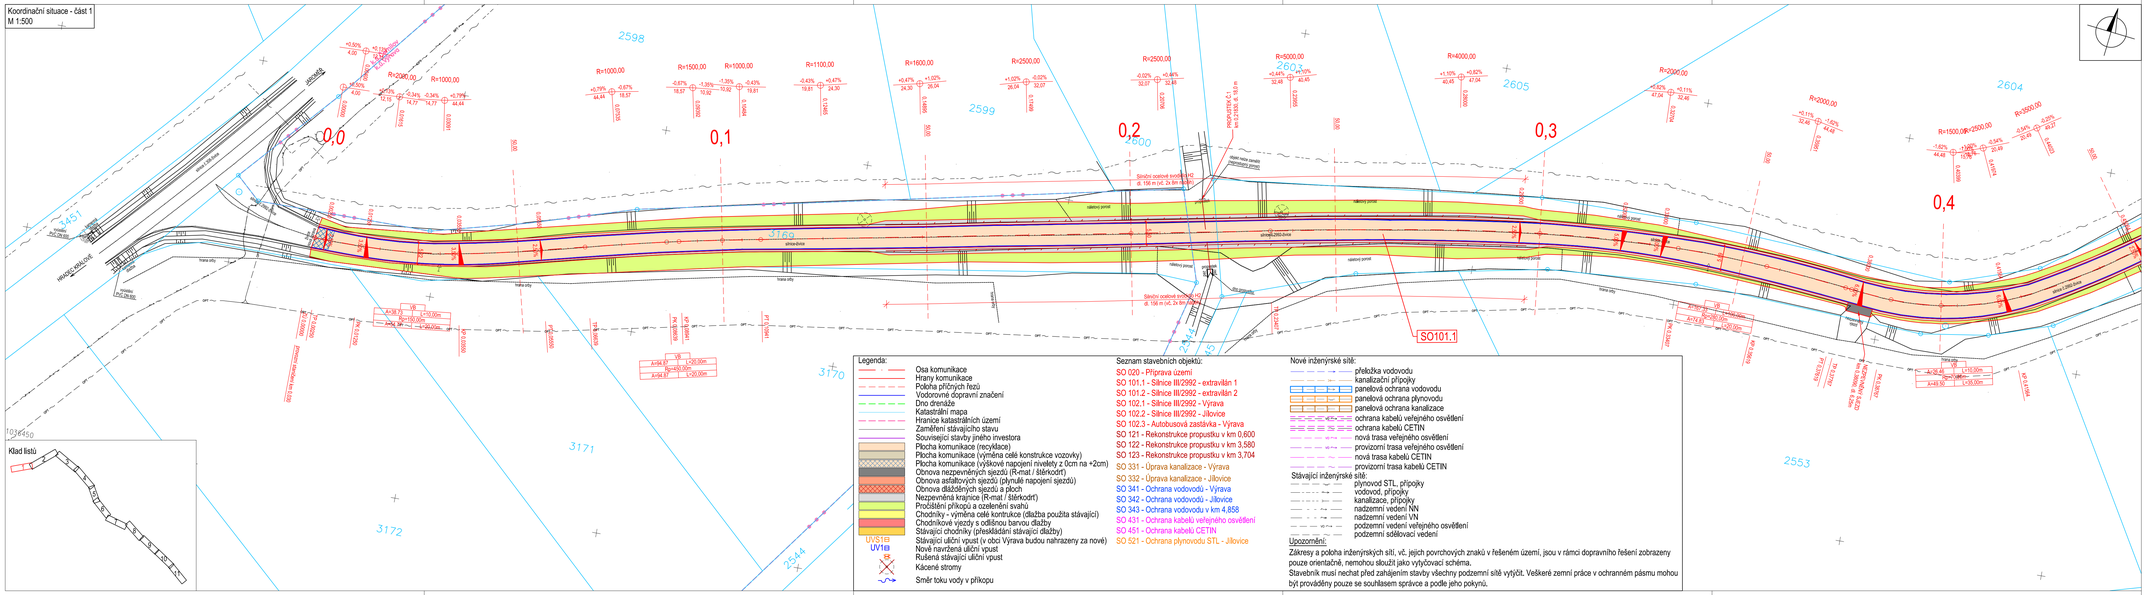


Legenda:

- Osa komunikace
- Hrany komunikace
- Polohа příčných řezů
- Vodorovné dopravní značení
- Dno drenáže
- Katastrální mapa
- Hranice katastrálních území
- Zaměření stávajícího stavu
- Související stavby jiného investora
- Plocha komunikace (recyklace)
- Plocha komunikace (výměna celé konstrukce vozovky)
- Plocha komunikace (výškové napojení nivelety z 0cm na +2cm)
- Obnova nezpevněných sjezdů (R-mat / štěrkodrť)
- Obnova asfaltových sjezdů (plynulé napojení sjezdů)
- Obnova dlážděných sjezdů a ploch
- Nezpevněná krajnice (R-mat / štěrkodrť)
- Pročištění příkopů a ozelenění svahů
- Chodníky - výměna celé kontrukce (dlažba použita stávající)
- Chodníkové výezdy s odlišnou barvou dlažby
- Stávající chodníky (přeskládání stávající dlažby)
- Stávající uliční vpusť (v obci Výrava budou nahrazeny za nové)
- Nově navržená uliční vpusť
- Rušená stávající uliční vpusť
- Kácené stromy
- Směr toku vody v příkopu

UV51B
UV16B

Seznam stavebních objektů:

- SO 020 - Příprava území
- SO 101.1 - Silnice III/2992 - extravilán 1
- SO 101.2 - Silnice III/2992 - extravilán 2
- SO 102.1 - Silnice III/2992 - Výrava
- SO 102.2 - Silnice III/2992 - Jílovice
- SO 102.3 - Autobusová zastávka - Výrava
- SO 121 - Rekonstrukce propustku v km 0,600
- SO 122 - Rekonstrukce propustku v km 3,580
- SO 123 - Rekonstrukce propustku v km 3,704
- SO 331 - Úprava kanalizace - Výrava
- SO 332 - Úprava kanalizace - Jílovice
- SO 341 - Ochrana vodovodů - Výrava
- SO 342 - Ochrana vodovodů - Jílovice
- SO 343 - Ochrana vodovodu v km 4,858
- SO 431 - Ochrana kabelů veřejného osvětlení
- SO 451 - Ochrana kabelů CETIN
- SO 521 - Ochrana plynovodu STL - Jílovice

Nově inženýrské sítě:

- překládka vodovodu
- kanalizační přípojky
- panelová ochrana vodovodu
- panelová ochrana plynovodu
- panelová ochrana kanalizace
- ochrana kabelů veřejného osvětlení
- ochrana kabelů CETIN
- nová trasa veřejného osvětlení
- provizorní trasa veřejného osvětlení
- nová trasa kabelů CETIN
- provizorní trasa kabelů CETIN

Stávající inženýrské sítě:

- plynovod STL, přípojky
- vodovod, přípojky
- kanalizace, přípojky
- nadzemní vedení NN
- nadzemní vedení VN
- podzemní vedení veřejného osvětlení
- podzemní sdělovací vedení

Upozornění:
Zákresy a poloha inženýrských sítí, vč. jejich povrchových znaků v řešeném území, jsou v rámci dopravního řešení zobrazeny pouze orientačně, nemohou sloužit jako vytyčovací schéma.
Stavebník musí nechat před zahájením stavby všechny podzemní sítě vytýčit. Veškeré zemní práce v ochranném pásmu mohou být prováděny pouze se souhlasem správce a podle jeho pokynů.

| Č. | Datum | Popis | Vypracoval | Schválil |
|---|---|---|---|---|
| | | | | |
| | | | | |
| | | | | |
| 01 | 01/2022 | Po zapracování připomínek DOSS | Fazekas | Hrdina |
| | | REVIZE | | |

Objednatel:
**KRÁLOVÉHRADECKÝ KRAJ**
**Pivovarské náměstí 1245**
**500 03 Hradec Králové**

KRÁLOVÉHRADECKÝ KRAJ

Výškový systém: Bpv
Souřadnicový systém: S-JTSK

| | | |
|---|---|---|
| Číslo zakázky: | **32911** | HIP: Ing. Pavel Pulko |
| Schválil: Ing. Václav Hvězdal | | Zodp. projektant: Ing. Karel Fazekas |
| Tech. kontrola: Ing. Pavel Hrdina | | Vypracoval: Ing. Jan Svoboda |

PONTEX s.r.o.
Pontex Consulting Engineers, Ltd.
Prosek 4., Bezová 1658, 147 14
tel.: +420 244062215
fax: +420 244461036

| | | | |
|---|---|---|---|
| Objednatel: | Královéhradecký kraj | Obec: | Výrava, Jílovice (Kraj. Královéhradecký) |
| Akce: | **III/2992 Výrava** | Datum | 10/2018 |
| | | Stupeň | **DUSP/PDPS** |
| Část: | **Situační výkresy** | Soupis | |
| Příloha: | **Koordinační situace - část 1** | | **C.3.1** |