



NORMY:

SOUSTAVA NAPĚTÍ  
230/400V AC 50Hz TN-C-S  
OCHRANA PŘED PORUCHOU  
AUTOMATICKÝM ODPOJENÍM OD ZDROJE  
DLE ČSN 33 2000-4-41 ED.3.

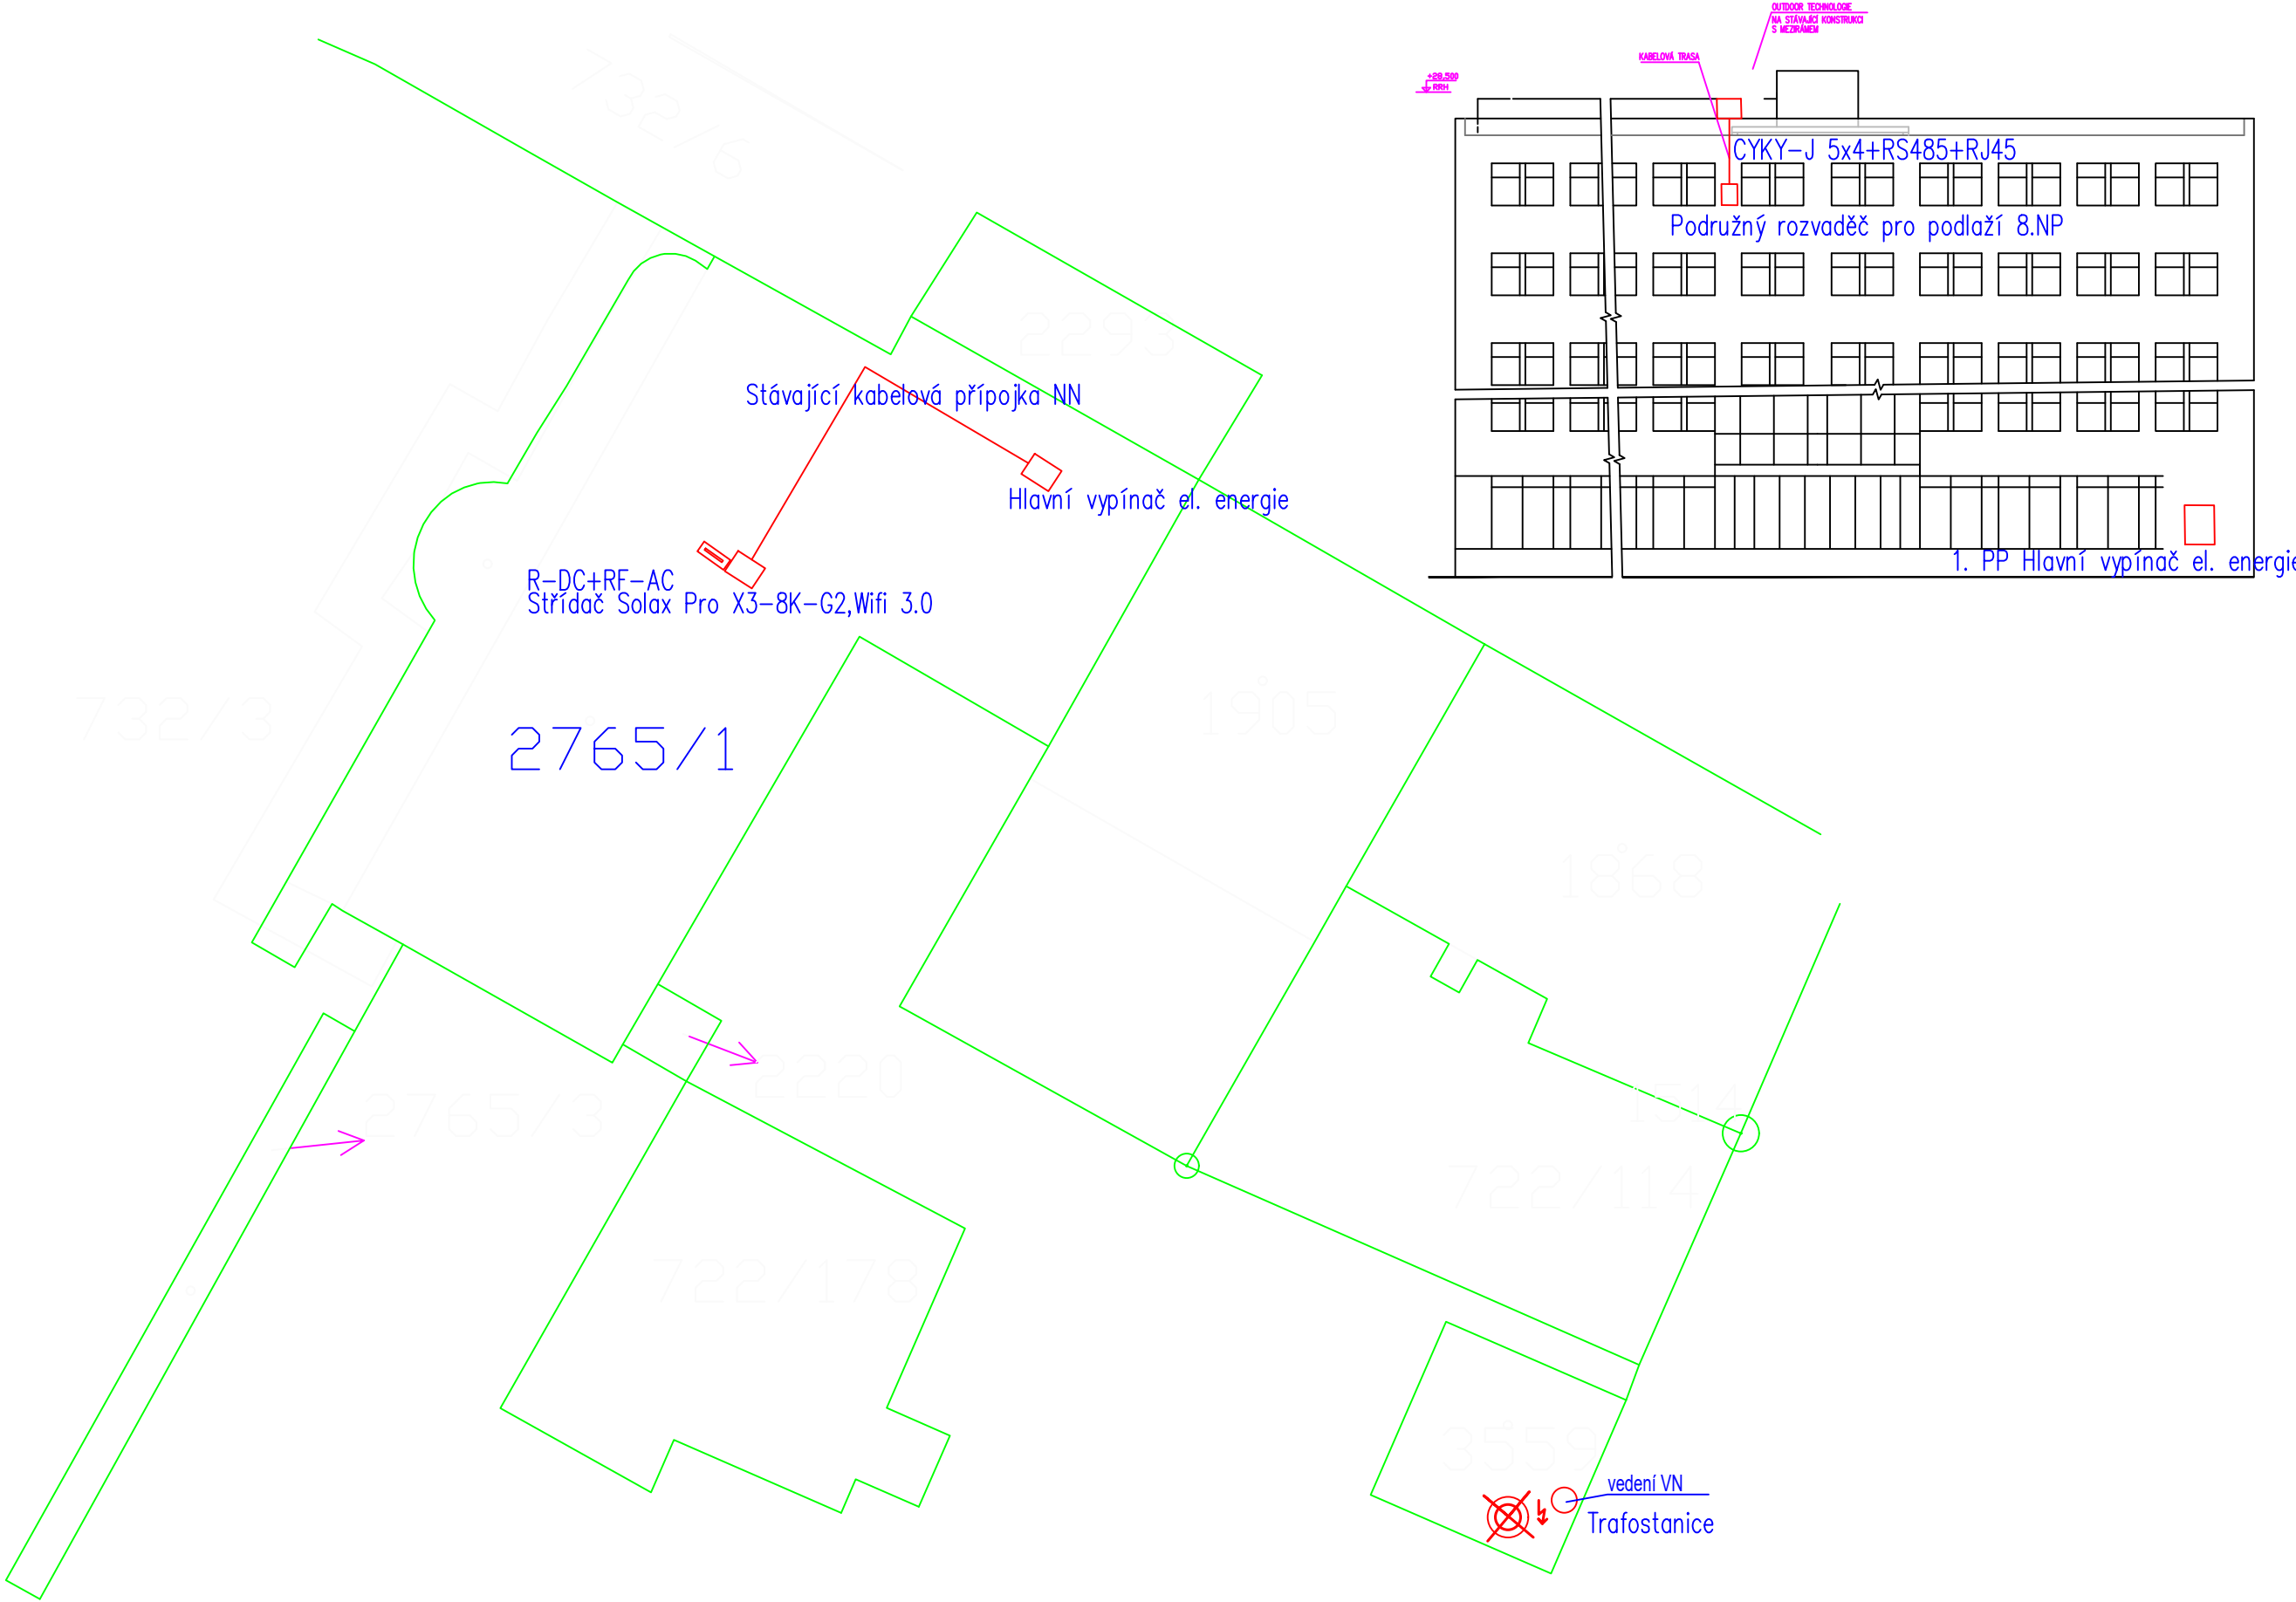

ZODP. PROJEKTANT		VÝPRACOVAL	KRESLIL	<div> ELIV, s.r.o. Antonína Dvořáka 1126/17 500 02 Hradec Králové</div>	
		D.Volný	D.Volný		
Na Okrouhlíku 1371/30, Hradec Králové					
D1.4. Technika prostředí staveb					
- zařízení silnoproudé elektrotechniky					
VÝKRES				DATUM	06/2024
Půdorys				DĚL	DPS
				MĚŘITKO	ČÍSLO VÝKRESU
					D.1.4 - 02