




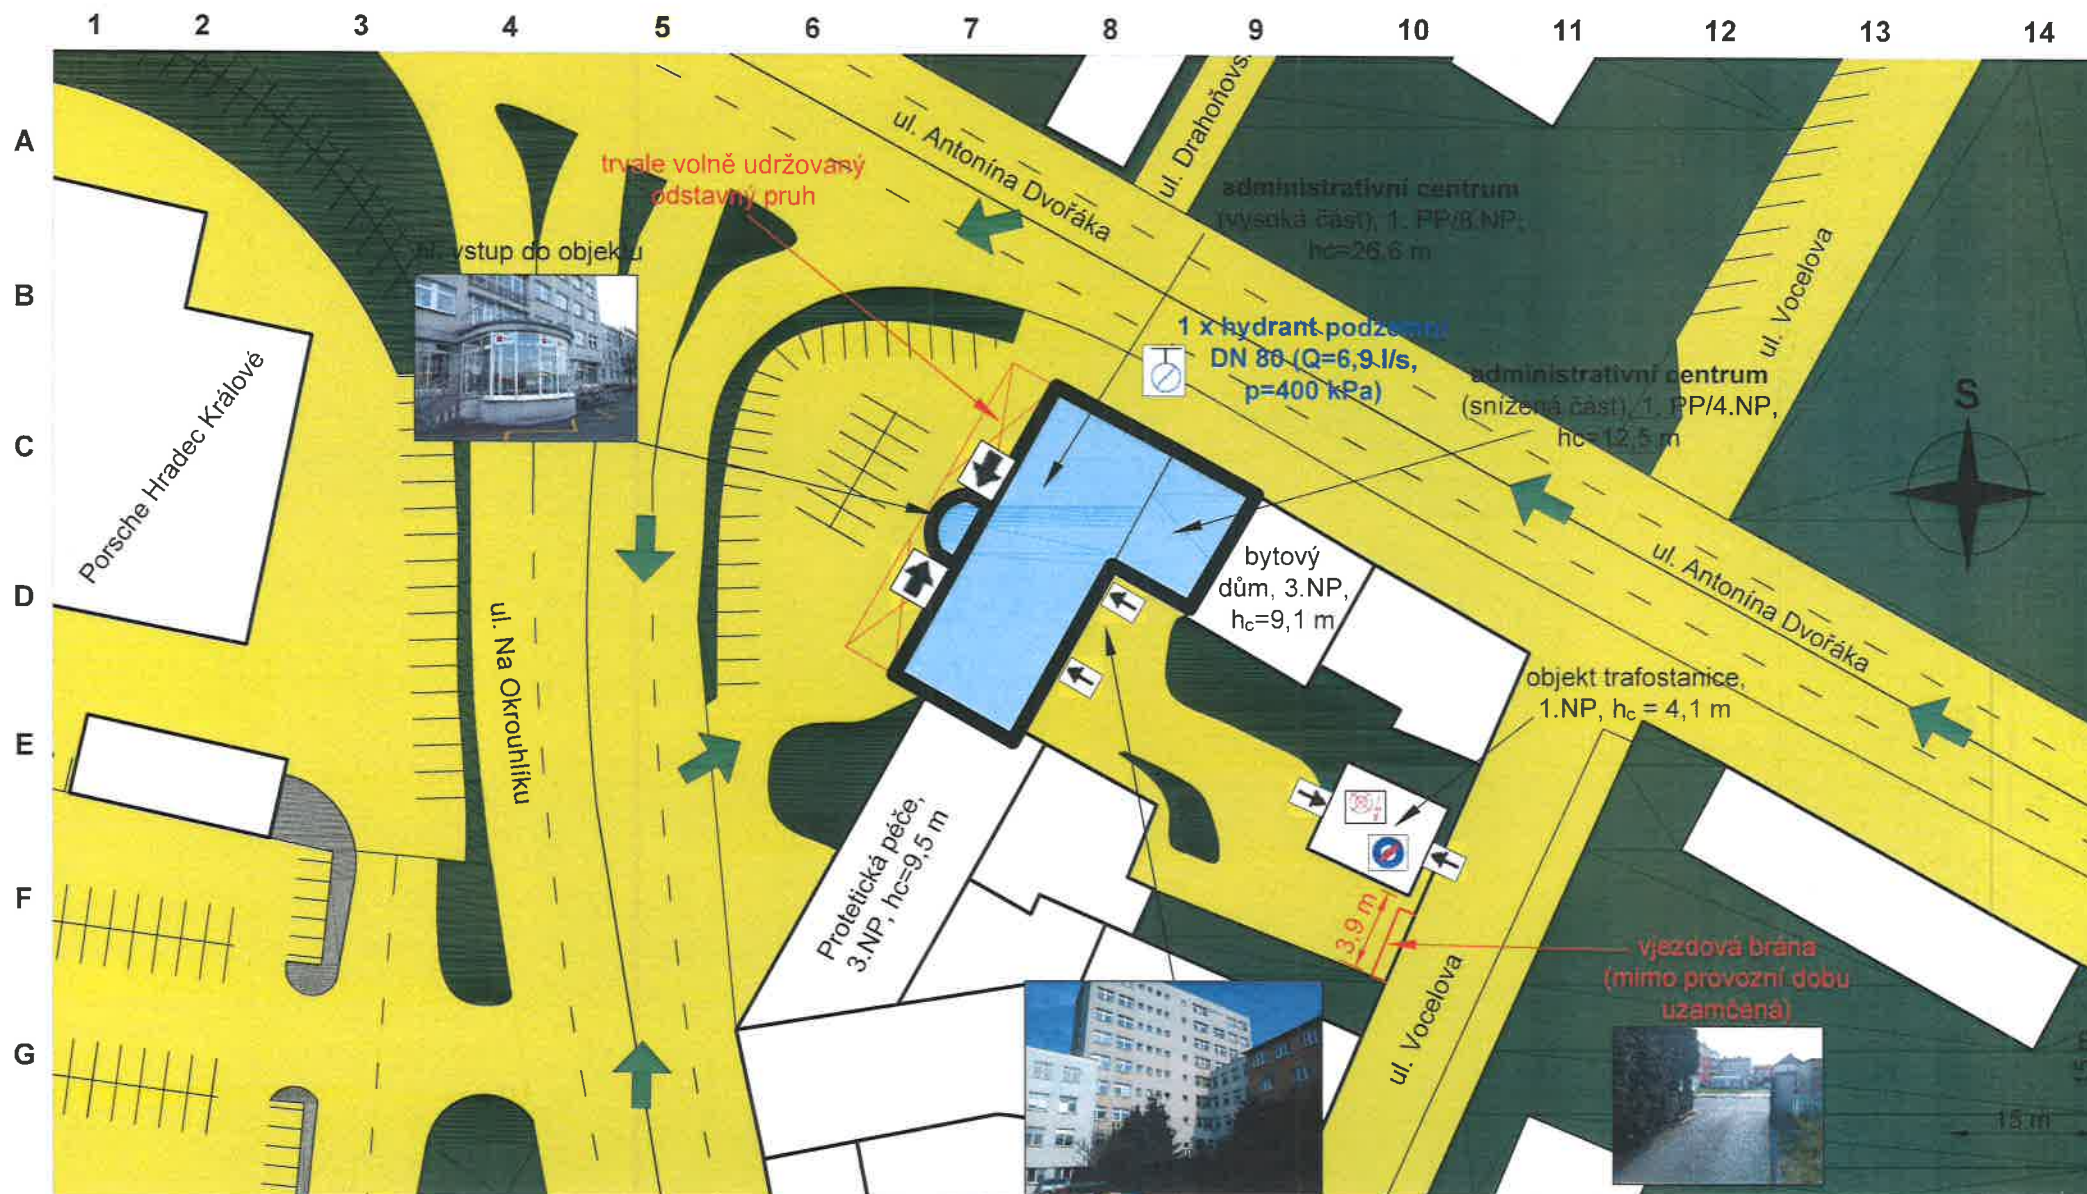


OBJEKT: ADMINISTRATIVNÍ CENTRUM						OPERATIVNÍ PLÁN	
ADRESA: Na Okrouhlíku 1371, 500 02 Hradec Králové						STUPEŇ POPLACHU: I	
PROVOZ: Pracovní doba: PO – PÁ, 6:00 – 19:00 Kontakt: 607 068 665 – Ing. Rostislav Jireš (ředitel) Kontakt: 495 426 313 – Hana Mrázková (vedoucí recepce)							
PŘÍJEZD Z ul. Antonína Dvořáka ul. Na Okrouhlíku		OMEZENÍ		(situace E1) – Vedl. příjezd z ul. Vocelova: BRÁNA k vnitřnímu dvoru Mimo pracovní dobu uzamknuta (klíč na recepci)			
CHARAKTER OBJEKTU							
ÚČEL STAVBY		ADMINISTRATIVNÍ CENTRUM				PODLAŽÍ	1. PP - 8. NP
PŮDORYS	30 × 20	KONSTRUKCE OBJEKTU: NEHOŘLAVÝ				ÚNIKOVÉ CESTY	1
CELKOVÁ VÝŠKA	26,6	STĚNY	ŽELEZOBETON	PŘÍČKY	CIHELNÉ	VÝTAHY	2 × osobní; strojovna není
POŽÁRNÍ VÝŠKA	23,5	STROPY	ŽELEZOBETON	STŘECHA	ŽELEZOBETON	EVAKUACE OSOB	CHÚC B přetlakově větraná
POŽÁRNÍ ÚSEKY		38 × PÚ (nejvíce v 1.PP)					
1. PP – 4. NP: (v 1.PP hl. uzávěry medií, archivy), kanceláře, recepce							
OBSAZENÍ OSOBAMI		50 zaměstnanců					
PŮDORYS	30 × 20	EVAKUACE OSOB		1 × CHÚC B – přetlakově větraná			
5. NP – 8. NP: kanceláře							
OBSAZENÍ OSOBAMI		45 zaměstnanců					
PŮDORYS	30 x 13	EVAKUACE OSOB		1 × CHÚC B – přetlakově větraná			
UZÁVĚRY MÉDIÍ/ POŽÁRNĚ BEZPEČNOSTNÍ ZARÍZENÍ							
	(půdorys B2) – 1.PP		(půdorys B4) – 1.PP		(půdorys E5) – 1.PP		
VODNÍ ZDROJE A HASEBNÍ LÁTKY							
	(situace B4) – Podzemní hydrant v ulici Antonína Dvořáka Tech. parametry: DN 80, Q = 6,9 l/s, p = 400 kPa						
DOPORUČENÍ PRO VELITELE ZÁSAHU							
<p>Znalost o objektu má: Hana Mrázková mob.: 777 943 489</p> <p>Zpracoval: Jakub Svoboda, Z – OZO – 136/2021</p> <p>Datum: 29.5.2023</p> <p style="text-align: right;">Schválil: </p>							



MĚŘÍTKO
NENÍ

název **Administrativní centrum**
Na Okrouhliku 1321, Hradec Králové

GRAFICKÁ ČÁST OPERATOVNÍ KARTY - SITUACE

SCHVÁLIL

ZMĚNY - ZPRACOVAL

DNE

PROVEDL - PODPIS

LEGENDA



- hl. směry příjezdu



- hl. a vedlejší vstup do objektu



- hl. vypínač elektro (trafostanice)



- zákaz hašení vodou



- podzemní hydrant