


# PŮDORYS 1.NP - VĚTRÁNÍ:

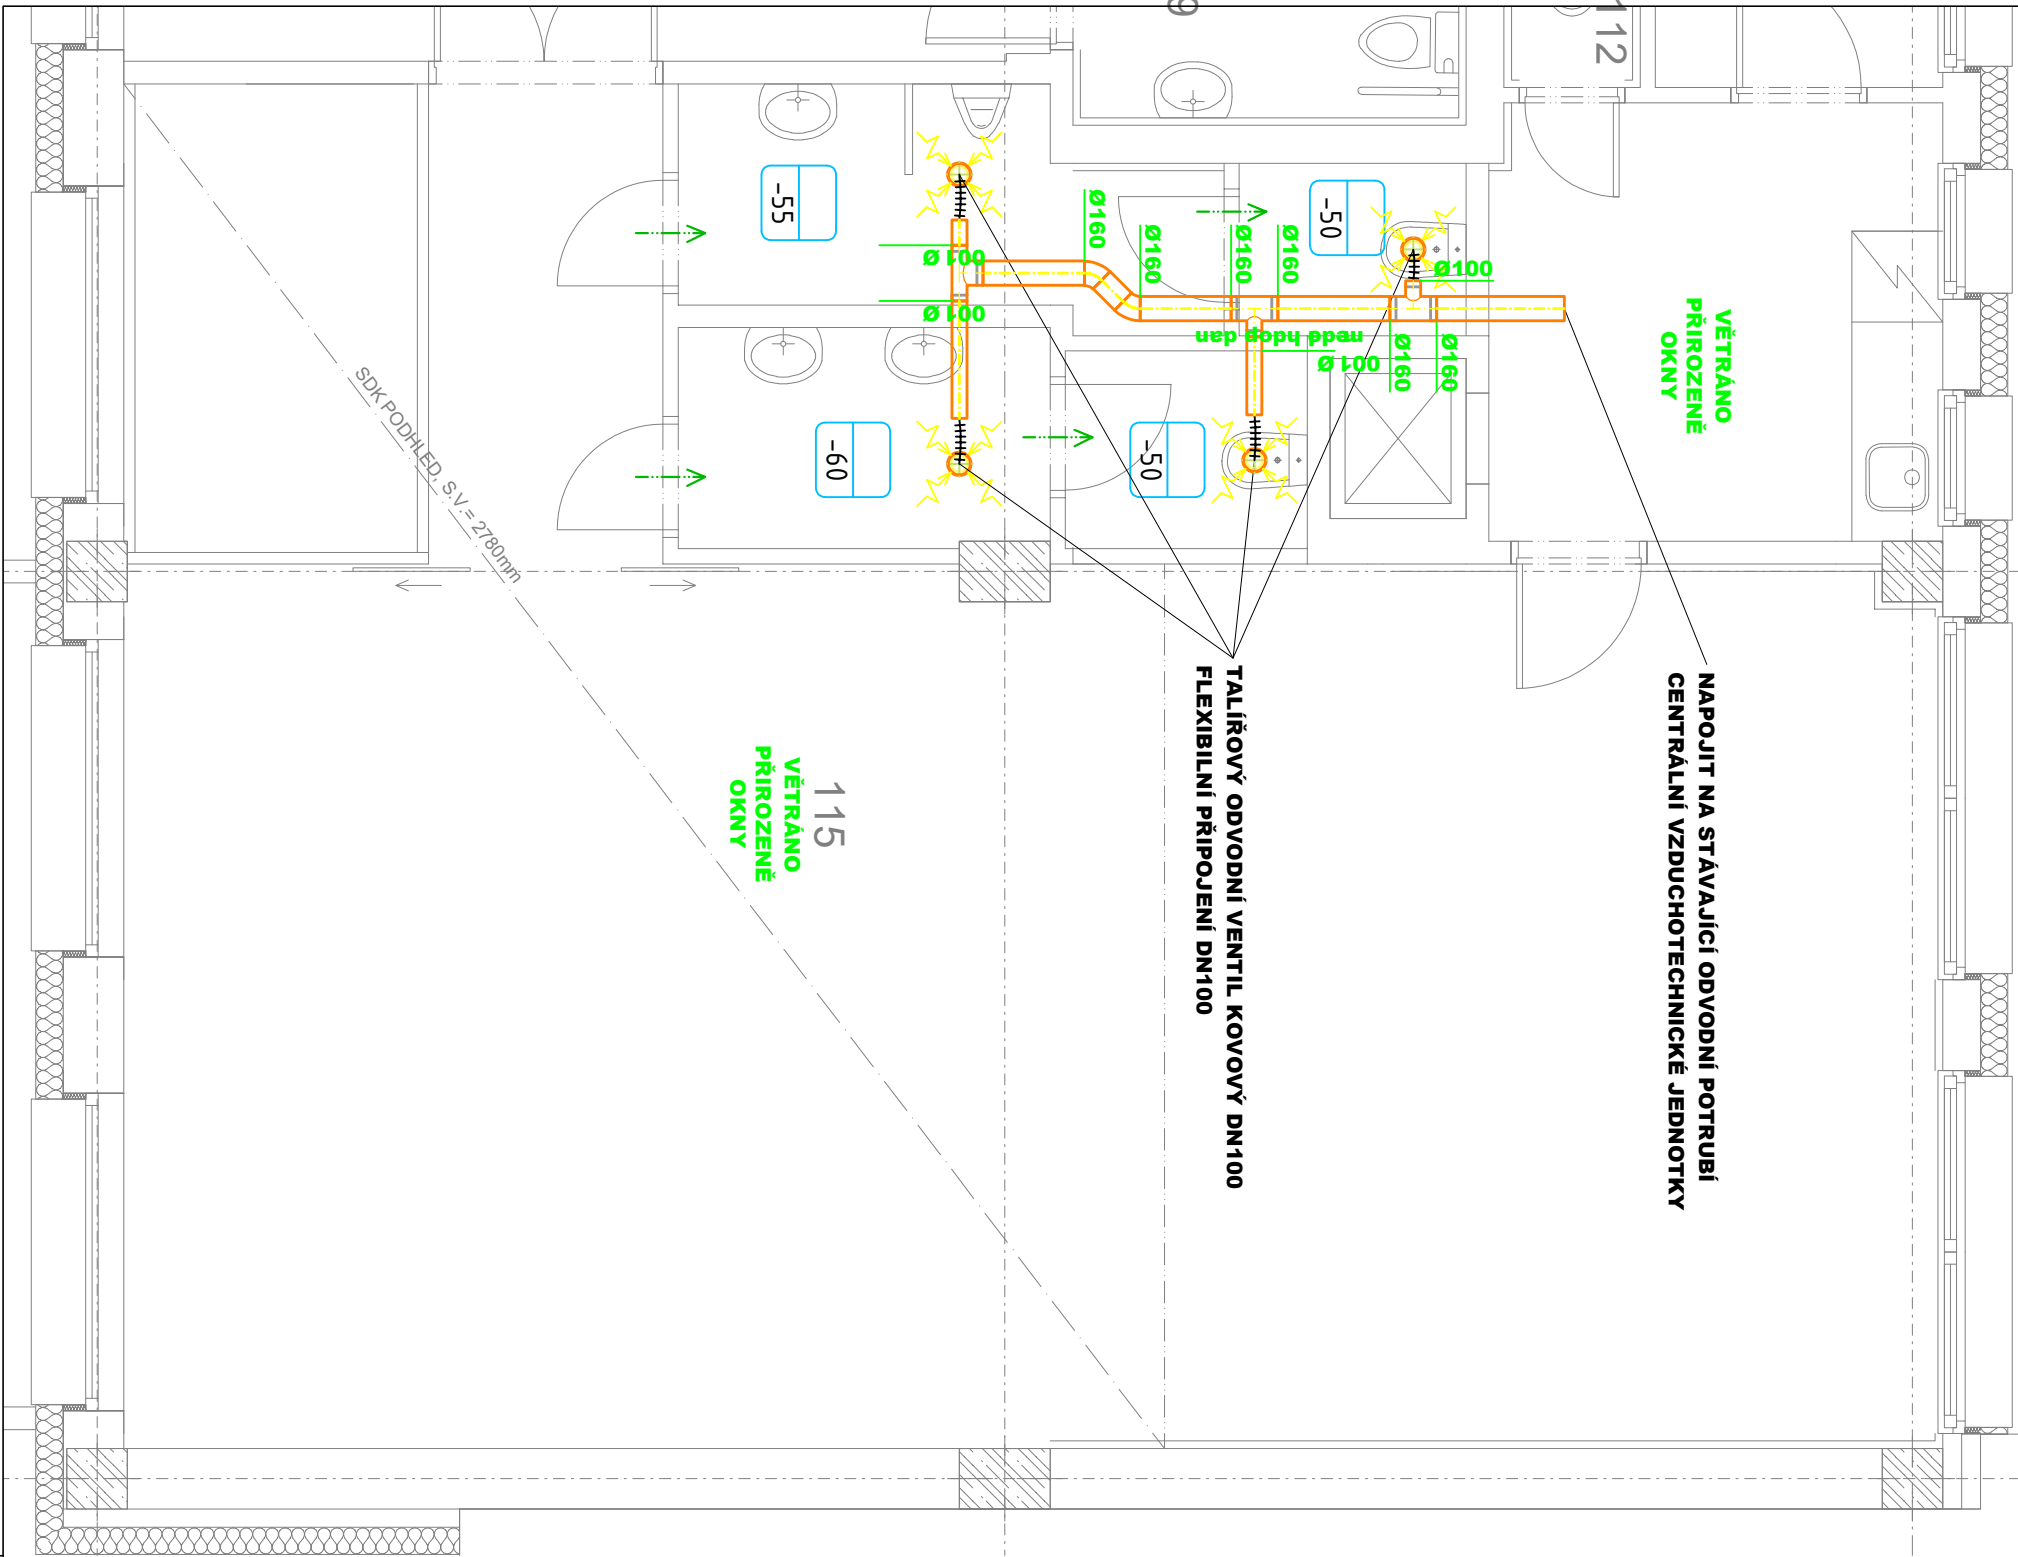

## LEGENDA VZT

POZNÁMKA :

↖ - ODVOD ZNEHODNOCENÉHO VZDUCHU

 - NUCENĚ ODVÁDĚNÉ MNOŽSTVÍ VZDUCHU Z MÍSTNOSTI 50 [m³/h]

Ø160 - DIMENZE POTRUBÍ 160 [mm] (BEZ TLOUŠŤKY IZOLACE)

↓ - DVERŇÍ MŘÍŽKA

## ZAŘÍZENÍ

 ODVODNÍ TALÍŘOVÝ VENTIL KOVOVÝ

## POTRUBÍ

— Potrubí kruhové – odvod hyg. zázemí

+++++ Ohledná Al hadice, zvukově izolovaná Ø 100

ZODPOVĚDNÝ PROJEKTANT:		VYPRACOVAL:	
STAVEBNÍ ČÁST:	PROFESÍ:		
ING. PETR BOUČEK	ONDŘEJ ŽIKÁN	ONDŘEJ ŽIKÁN	
INVESTOR: KRAJSKÝ ÚŘAD KRAJŮVĚHRADECKÉHO KRAJE PIVOVARSKÉ NÁMĚSTÍ 1245, HRADEC KRÁLOVÉ			
NÁZEV:			
HRADEC KRÁLOVÉ, NA OKROUHlíKU č.p.1371			
STAVEBNÍ ÚPRAVY STÁVAJÍCÍ ADMINISTRATIVNÍ BUDOVY			
ČÁST:	D.1.4.VZT - ZAŘÍZENÍ PRO VĚTRÁNÍ STAVBY		
OBSAH:	Půdorys 1.NP		
TZB		ONDŘEJ ŽIKÁN	
PROJEKTANT V OBORU TZB			
E.ondrejzikan@seznam.cz			
T. 608 816 937			
ČÍS. ZAKÁZKY:	094-2024	DATUM:	02/2023
STUPEŇ PD:	PROJEKT PRO STAVEBNÍ POVOLENÍ		
FORMÁT A4:	2A4	MĚŘÍTKO:	1:50
PŘÍLOHA:	Č. PARÉ:		
02			