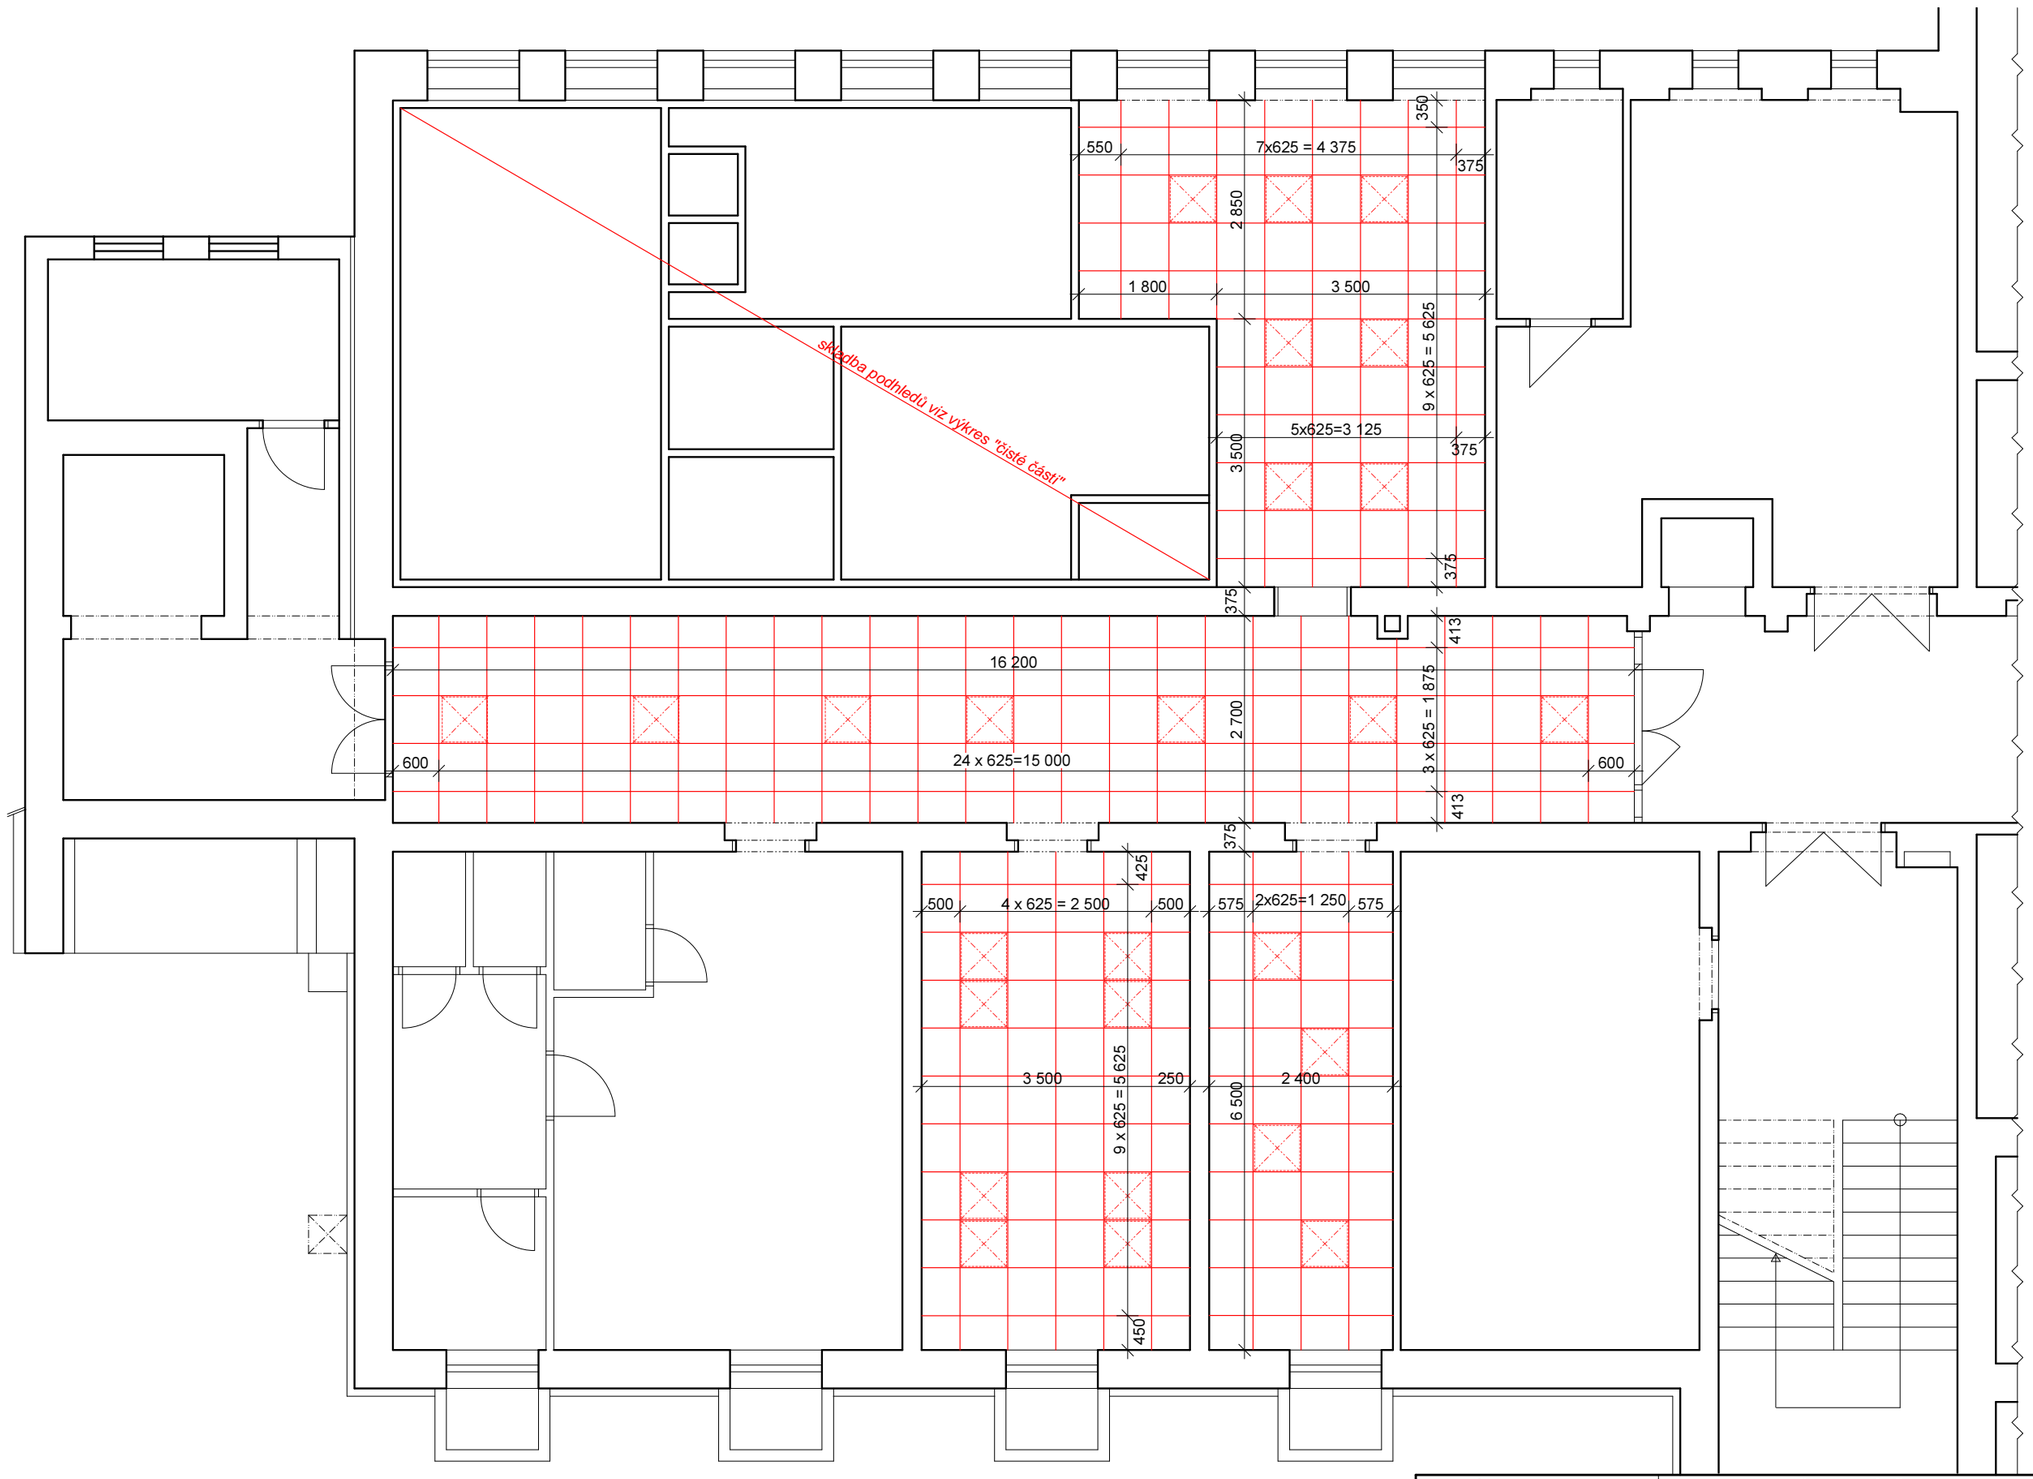

HLAVNÍ PROJEKTANT	ing. arch. Pavel ČERVENÝ, ČKA 02 733
VYPRACOVAL	ing. Pavel PÁTEK
STAVEBNÍ ÚŘAD	Náchod
STAVEBNÍK	Královéhradecký kraj, IČO: 708 89 546, Pivovarské náměstí, HK

ARCHITEPHK S.R.O.
ARCHITEKTONICKÁ A PROJEKTOVÁ KANCELÁŘ
HABRMANOVA 968/22, HRADEC KRÁLOVÉ 500 02
IČO: 27542238 DIČ: CZ27542238
TEL.: +420 608 963 718, INFO@ARCHITEPHK.CZ

NEMOCNICE NÁCHOD - PAVILON G

stavební úpravy v části 1.PP

Č. ZAKÁZKY	04/2025
DATUM	březen 2025
STUPEŇ PD	DpSŘ
MĚŘÍTKO	1 : 80

PŘÍLOHA

MINERÁLNÍ PODHLEDY - skladba

PŘÍLOHA D1.1 - 4