



ŘEZ B - B'

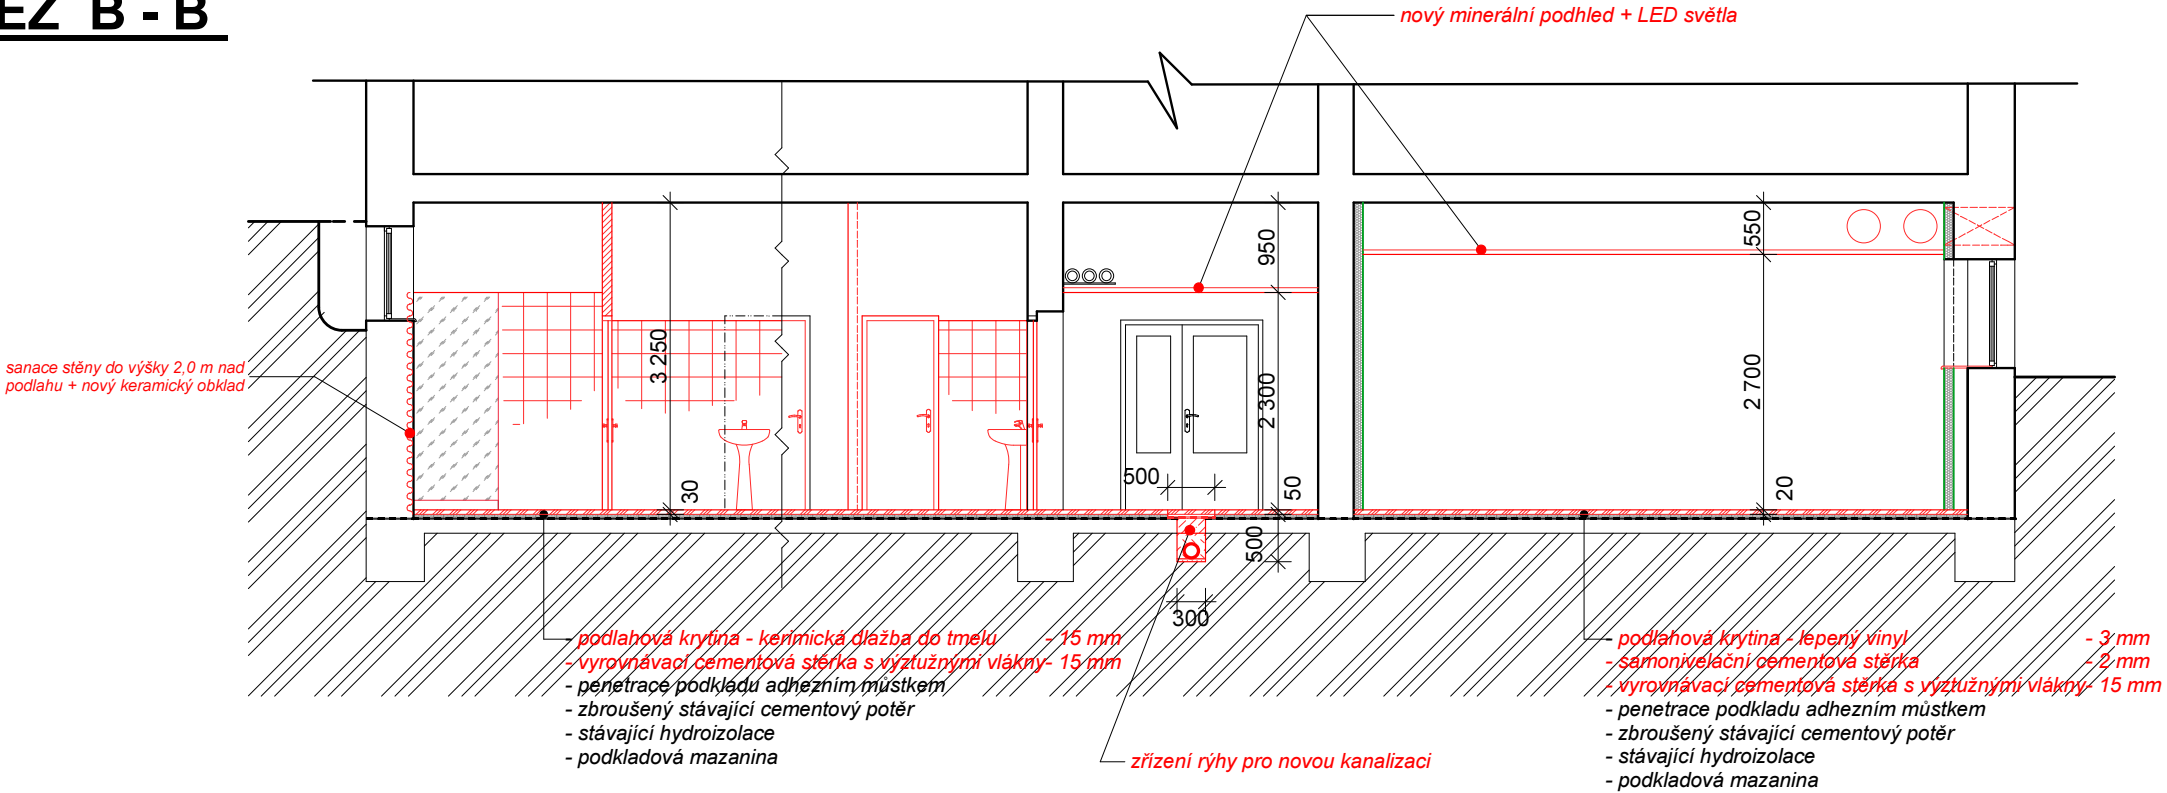

ŘEZ C - C'

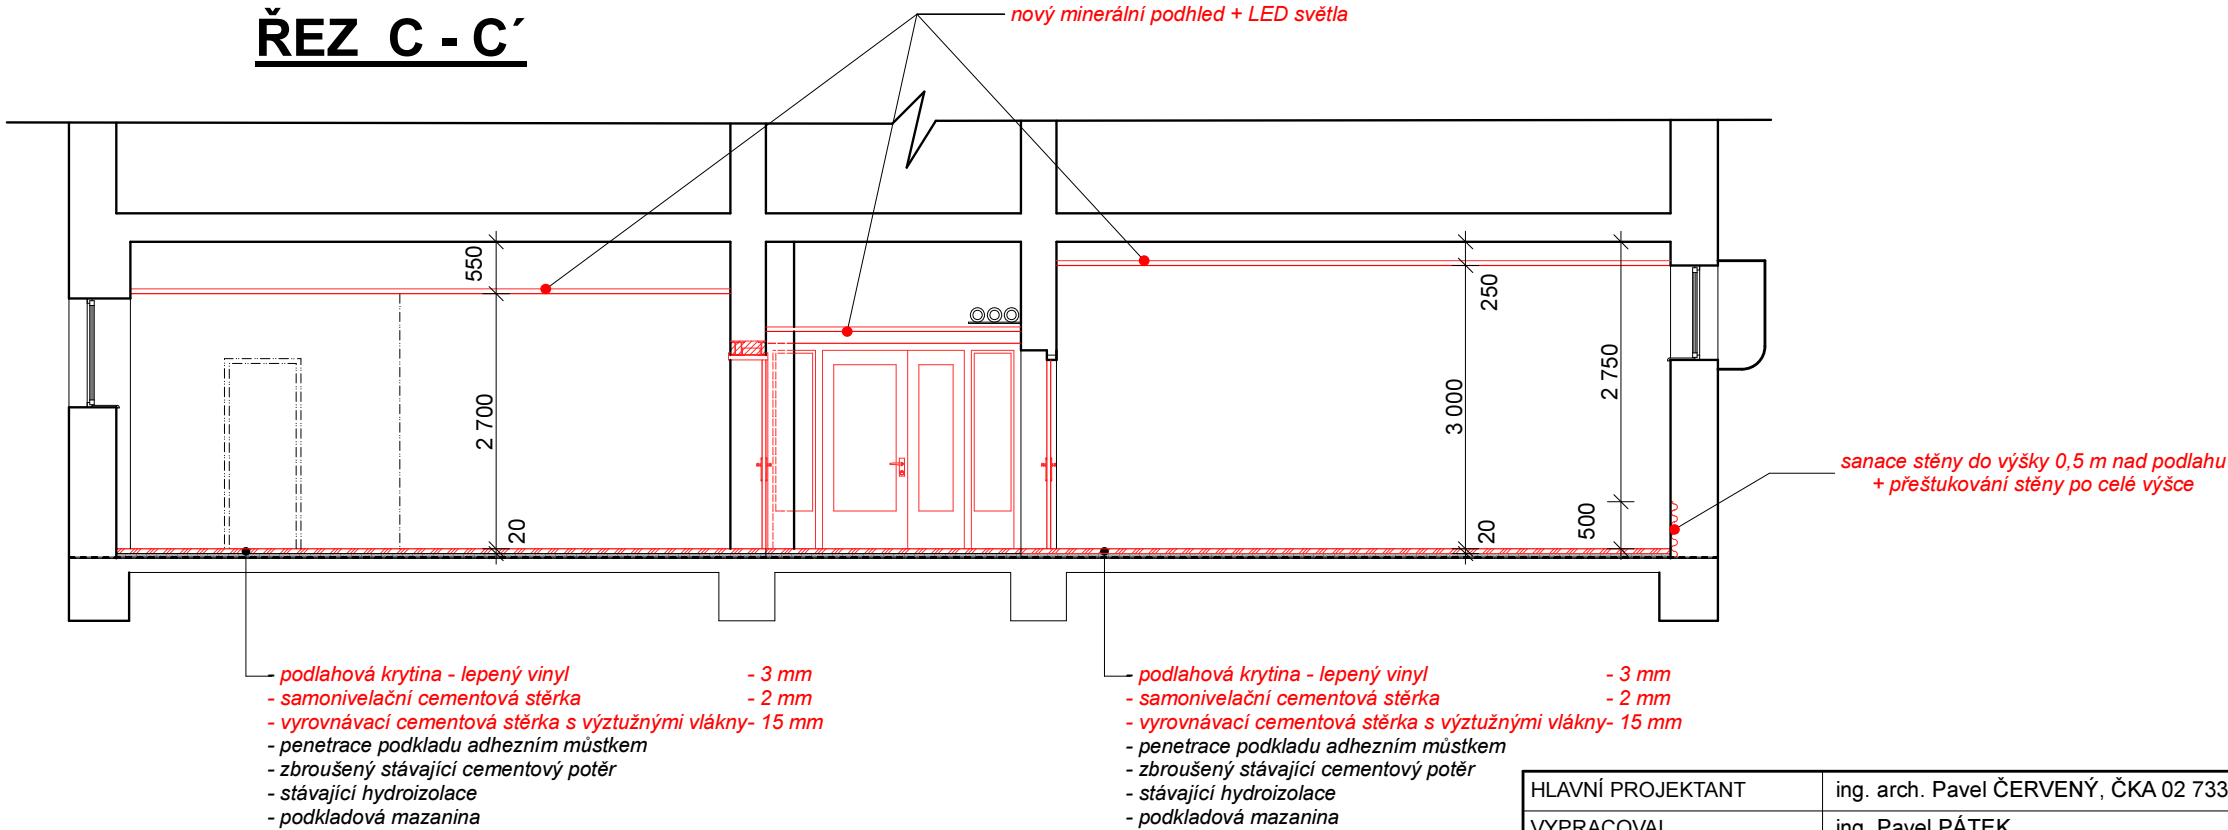

HLAVNÍ PROJEKTANT	ing. arch. Pavel ČERVENÝ, ČKA 02 733
VYPRACOVAL	ing. Pavel PÁTEK
STAVEBNÍ ÚŘAD	Náchod
STAVEBNÍK	Královéhradecký kraj, IČO: 708 89 546, Pivovarské náměstí, HK

NEMOCNICE NÁCHOD - PAVILON G
stavební úpravy v části 1.PP

PŘÍLOHA

ŘEZ B - B', ŘEZ C - C'

ARCHITEPHK S.R.O. ARCHITEKTONICKÁ A PROJEKTOVÁ KANCELÁŘ HABRMANOVA 968/22, HRADEC KRÁLOVÉ 500 02 IČO: 27542238 DIČ: CZ27542238 TEL.: +420 608 953 718, INFO@ARCHITEPHK.CZ	
Č. ZAKÁZKY	04/2025
DATUM	květen 2025
STUPEŇ PD	DpSŘ
MĚŘÍTKO	1 : 80

PŘÍLOHA

D1.1 - 5