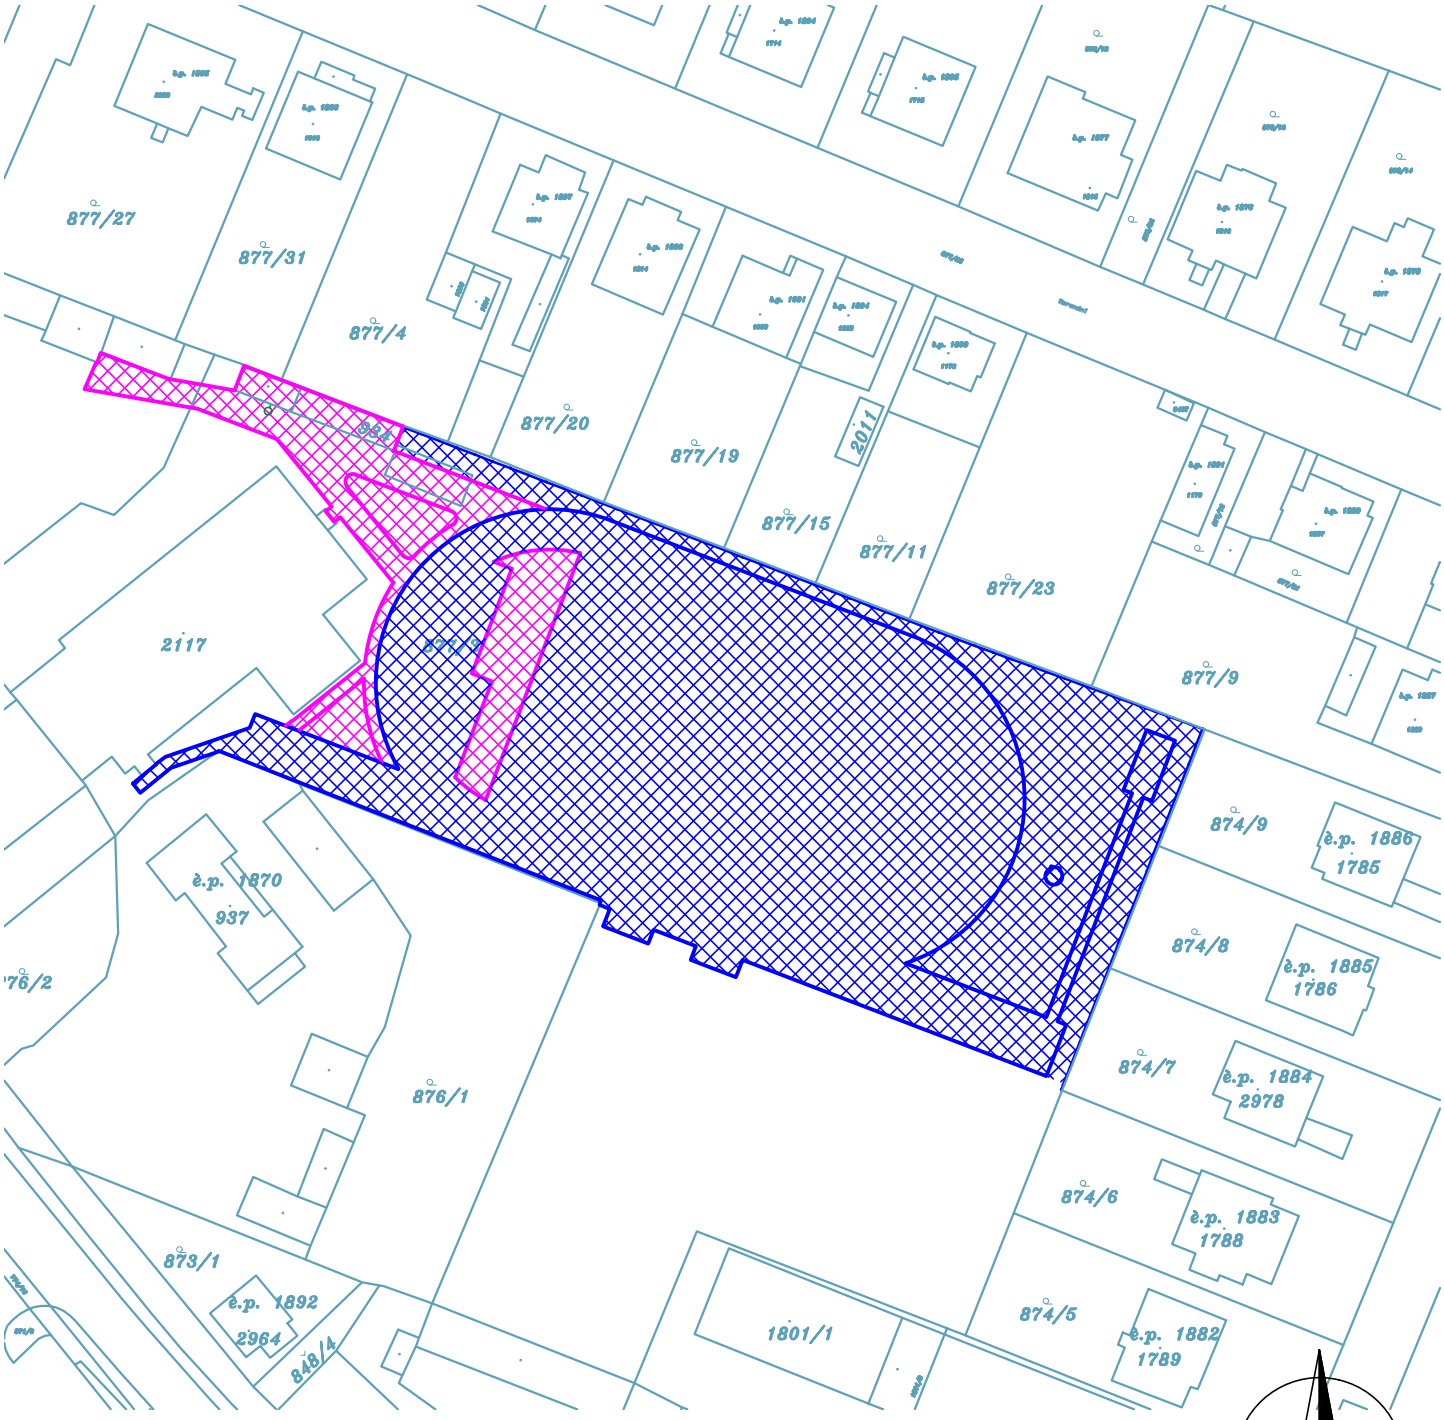

Legenda:

1.ETAPA

2.ETAPA

INVESTOR: Gymnázium, Střední odborná škola a Vyšší odborná škola, Nový Bydžov Jana Maláta 1871, 504 01 Nový Bydžov, IČO:62690221			PROJEKTANT: SPORTOVNÍ PROJEKTY SPOL.S R.O. SOKOLOVSKÁ 87/95 PRAHA 8 IČO: 27 06 06 59
PROJEKTANT ČÁSTI	VYPRACOVAL	KONTROLA	HIP
MICHAELA MUSILOVÁ	MICHAELA MUSILOVÁ	ING.ARCH. V.DROBNÝ	ING.ARCH. V.DROBNÝ

AKCE

REKONSTRUKCE SPORTOVIŠTĚ V AREÁLU SOŠ
ul. Jana Maláta, Nový Bydžov – 1.etapa

DOKUMENTACE	DPS
MĚŘÍTKO	1:1000
DATUM	10/2024

OBSAH PŘÍLOHY

SITUACE STAVEBNÍCH ETAP

ČÍSLO KOPIE	ČÍSLO PŘÍLOHY
	C.4

DOKUMENTACI LZE UŽÍVAT POUZE VE SMYSLU PŘÍSLUŠNÉ SMLOUVY O DÍLO. VÝKRES, ČI JEHO ČÁST, MŮŽE BÝT KOPÍROVÁN NEBO JINÝM ZPŮSOBEM ROZŠIŘOVÁN POUZE PO PŘEDCHOZÍM SOUHLASU