

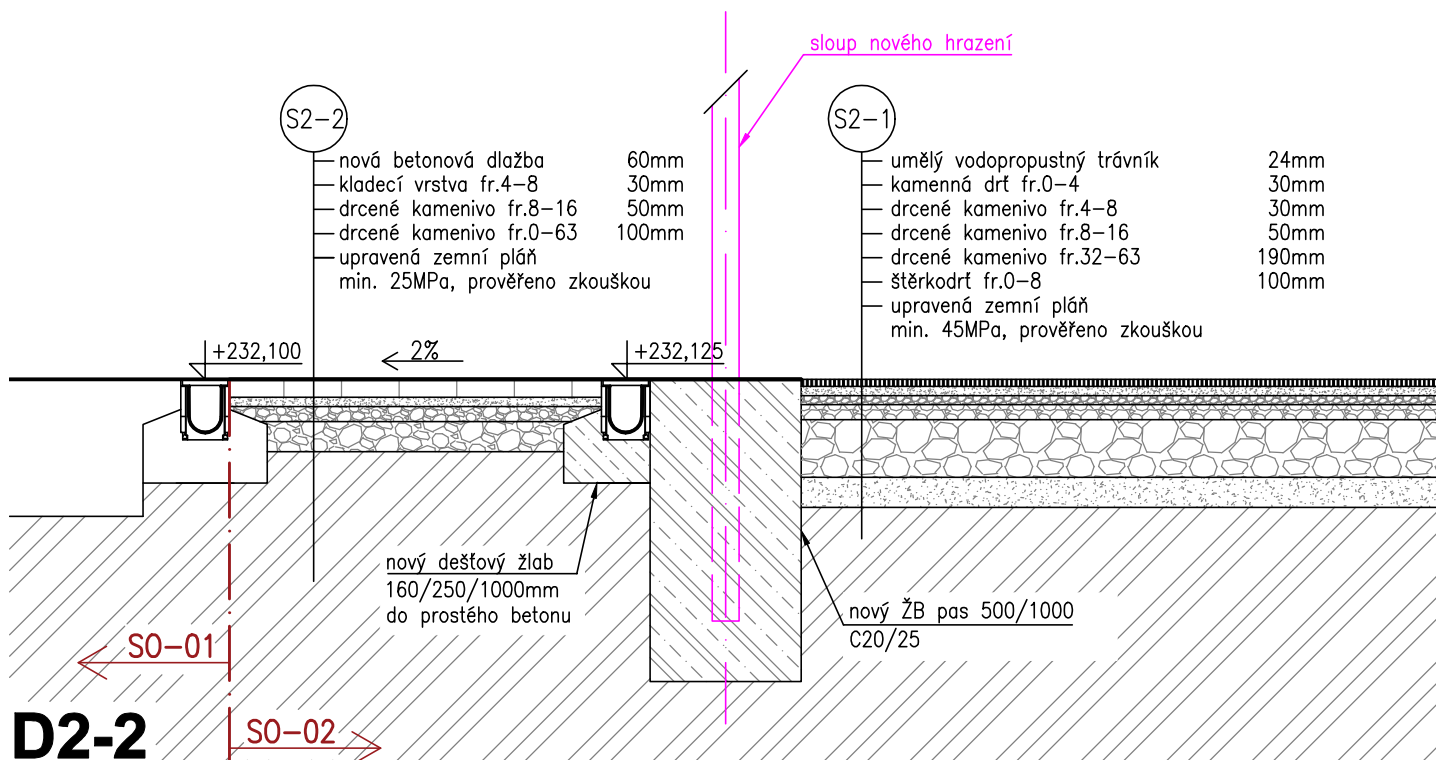



INVESTOR: Gymnázium, Střední odborná škola a Vyšší odborná škola, Nový Bydžov Jana Maláta 1871, 504 01 Nový Bydžov, IČO:62690221				PROJEKTANT: SPORTOVNÍ PROJEKTY SPOL.S R.O. SOKOLOVSKÁ 87/95 PRAHA 8 IČO: 27 06 06 59	
PROJEKTANT ČÁSTI	VYPRACOVAL	KONTROLA	HIP		
MICHAELA MUSILOVÁ	MICHAELA MUSILOVÁ <i>Musilová</i>	ING.ARCH. V.DROBNÝ	ING.ARCH. V.DROBNÝ <i>V.Drobný</i>		
AKCE REKONSTRUKCE SPORTOVIŠTĚ V AREÁLU SOŠ ul. Jana Maláta, Nový Bydžov – 1.etapa SO-02 – VÍCEÚČELOVÉ HŘIŠTĚ				DOKUMENTACE	DPS
				MĚŘÍTKO	1:25/50
				DATUM	10/2024
OBSAH PŘÍLOHY DETAILY				ČÍSLO KOPIE	ČÍSLO PŘÍLOHY SO-02 D.1.1.5
DOKUMENTACI LZE UŽÍVAT POUZE VE SMYSLU PŘÍSLUŠNÉ SMLOUVY O DÍLO. VÝKRES, ČI JEHO ČÁST, MŮŽE BÝT KOPÍROVÁN NEBO JINÝM ZPŮSOBEM ROZŠÍŘOVÁN POUZE PO PŘEDCHOZÍM SOUHLASU					

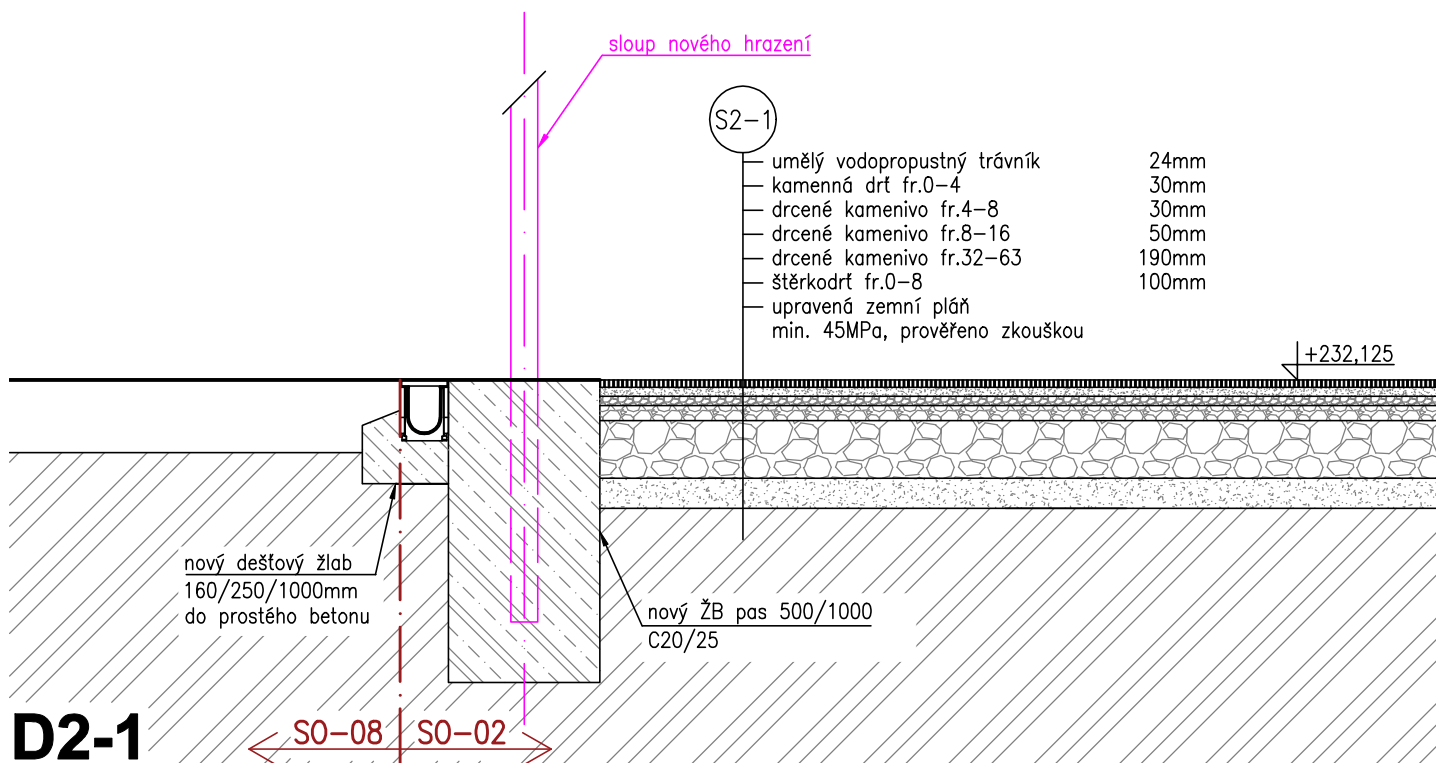


D2-3 - vzorové pole hrazení SO-02 - výšky 5 m M 1:50

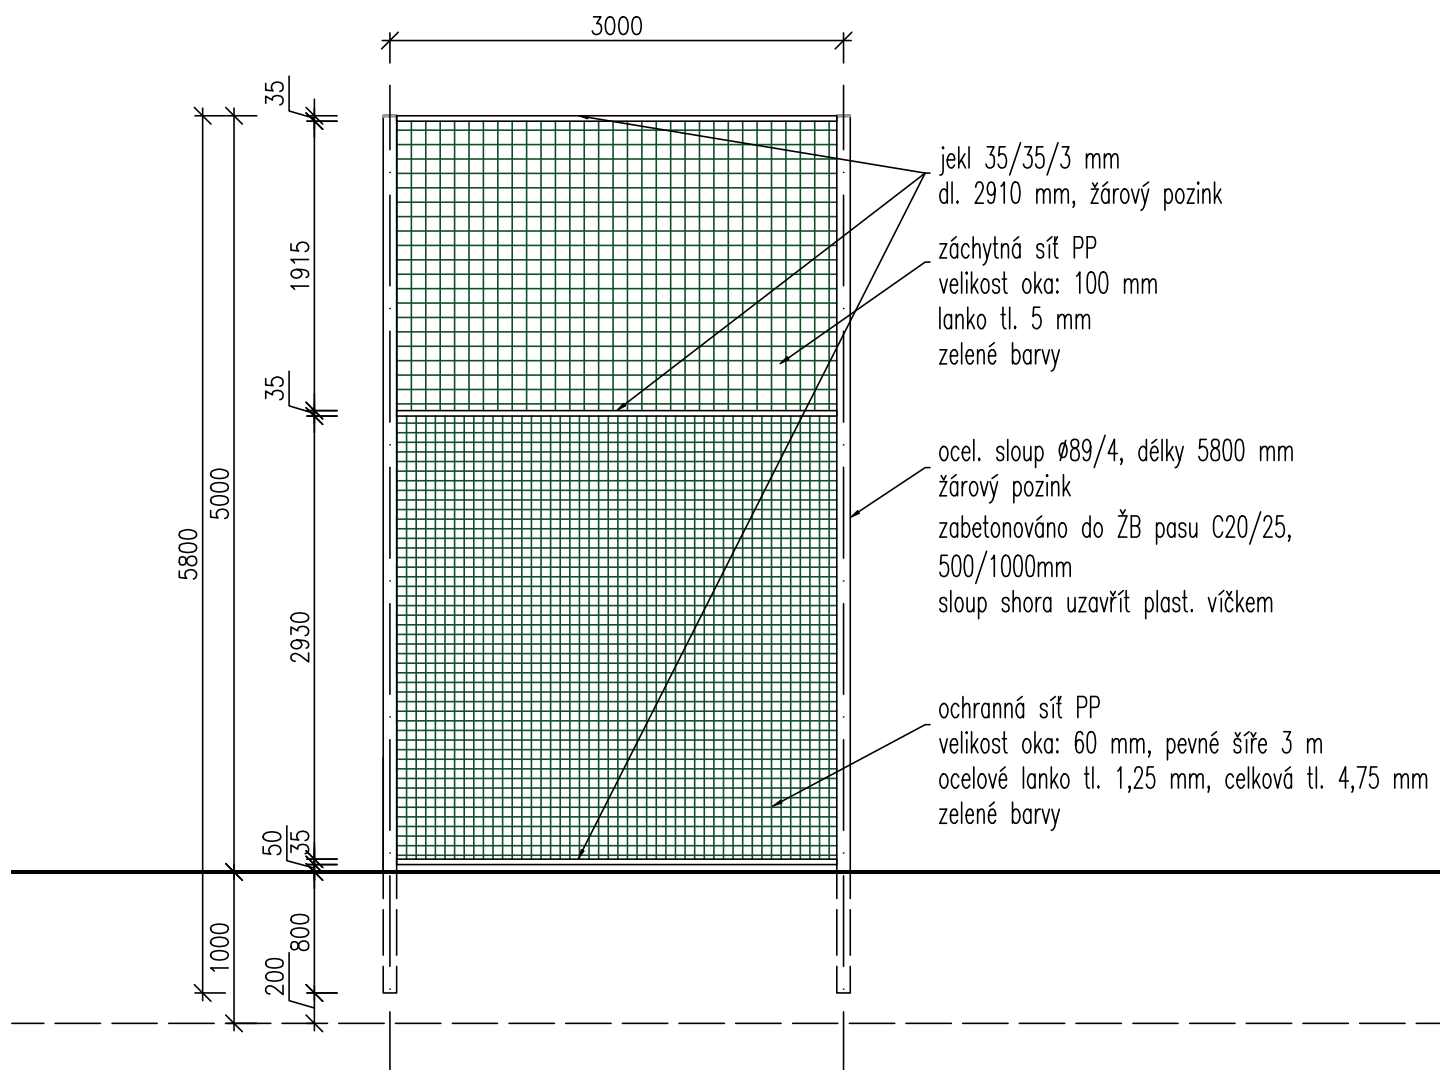

M 1:50

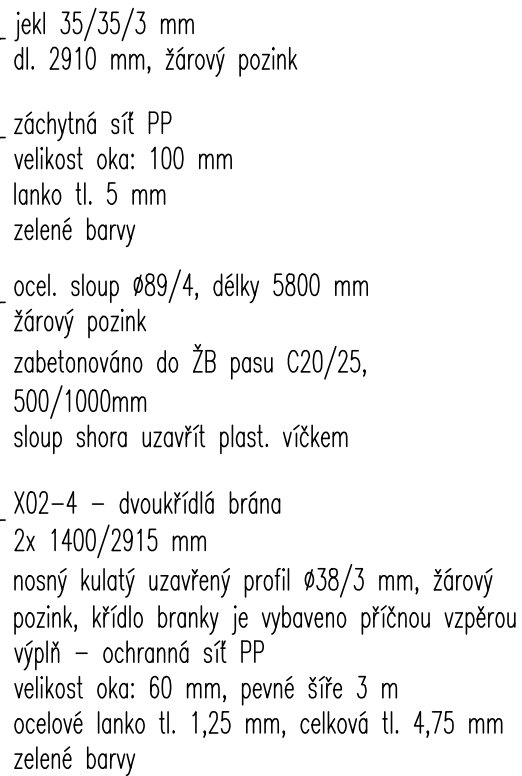


D2-5 - pole hrazení SO-02 s basketbalovým košem X02-3 M 1:50

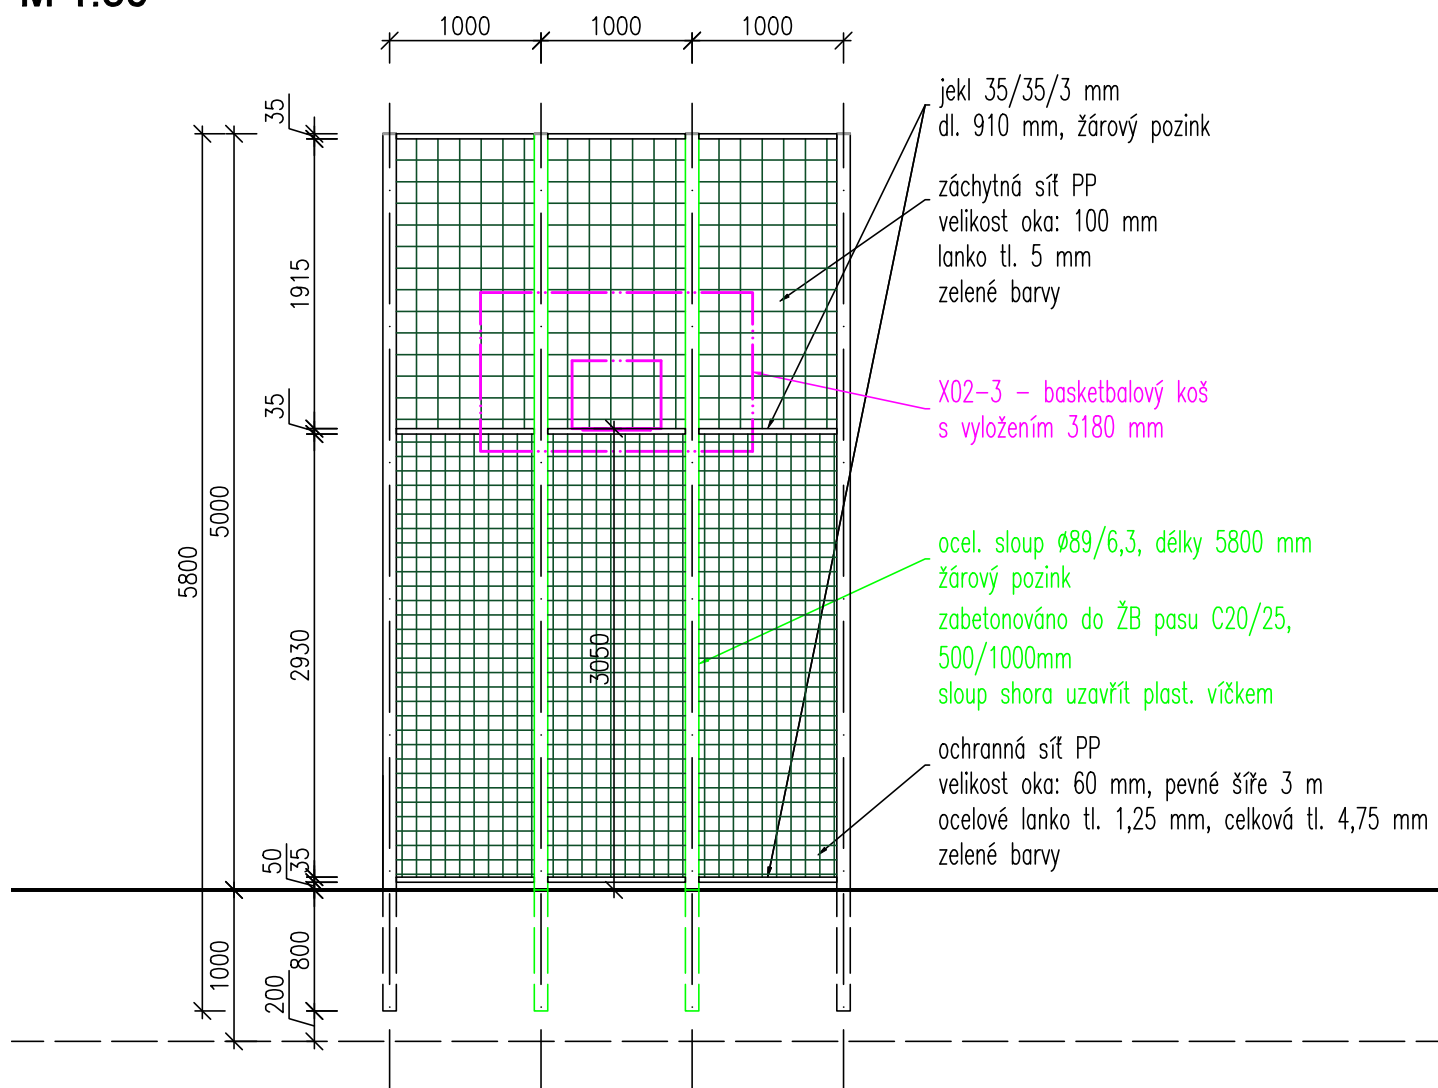

D2-6 - pole hrazení SO-02 s X02-7

M 1:50

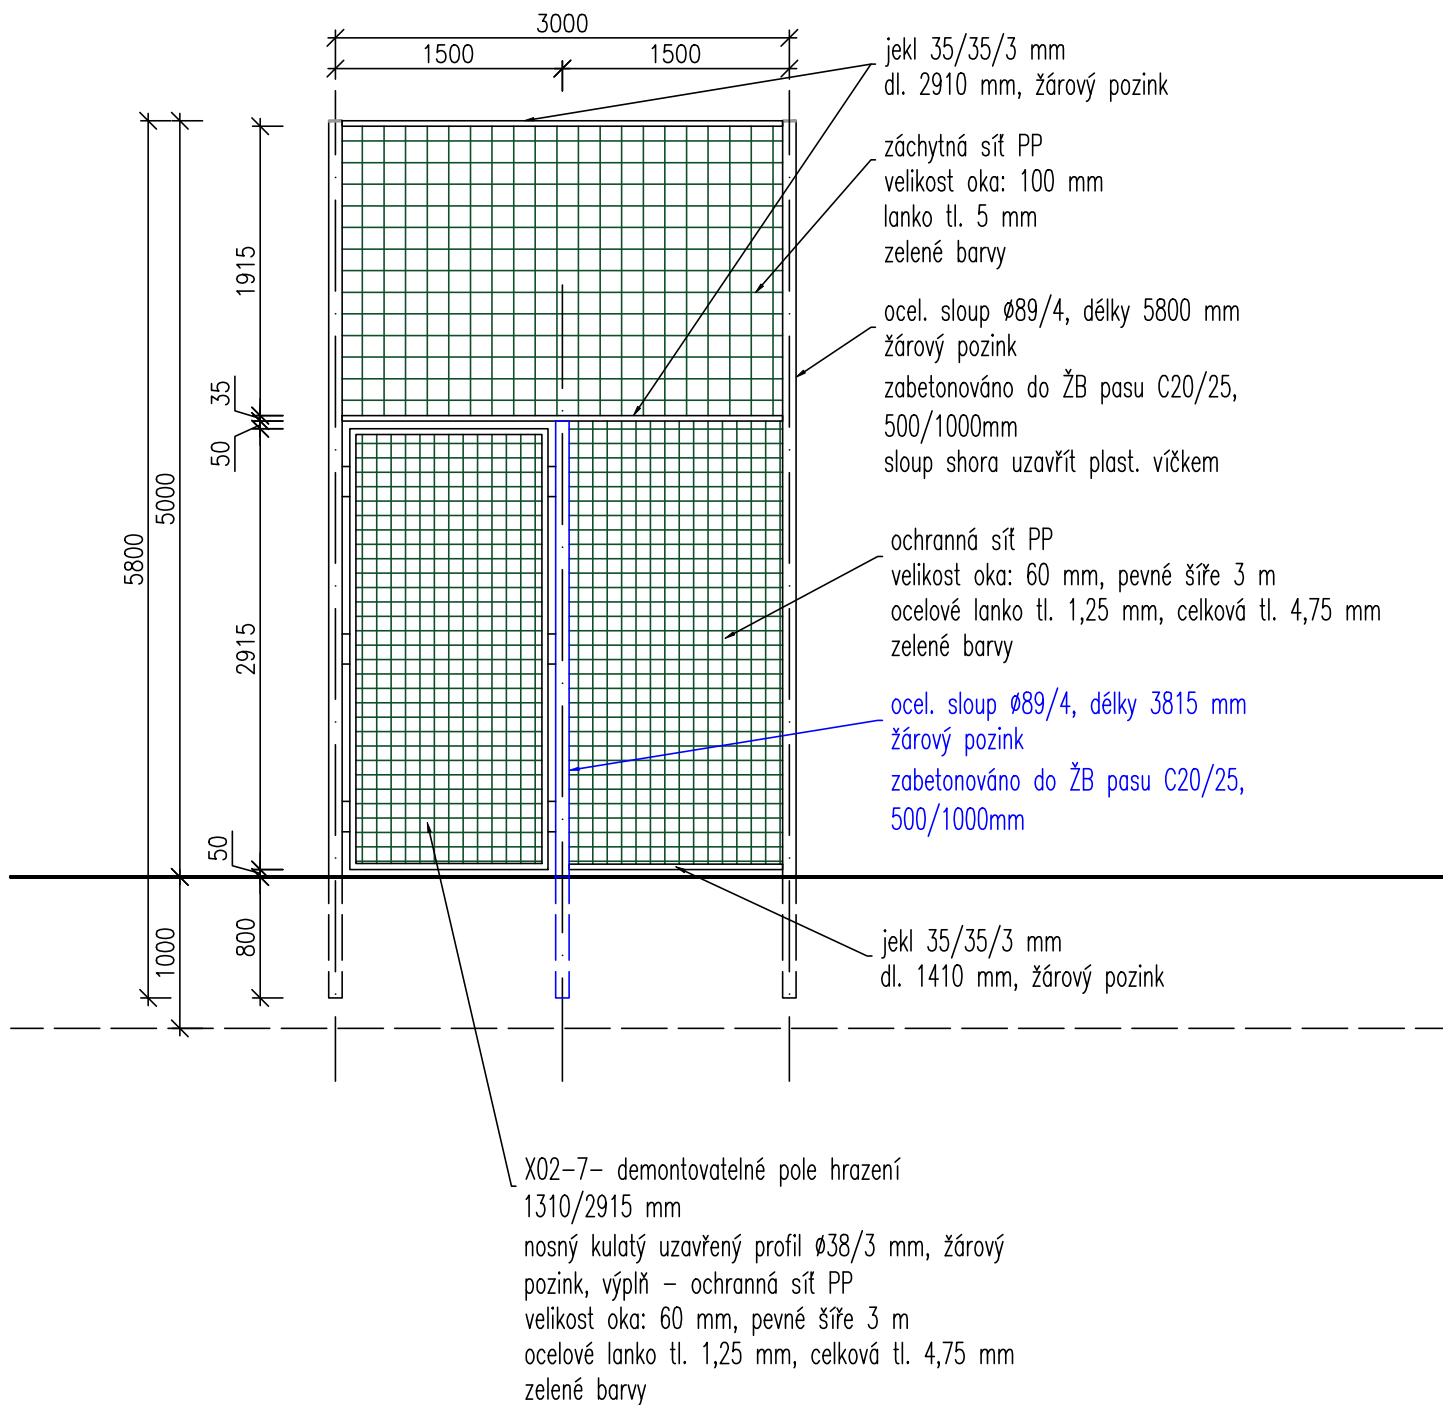

D2-7 - pole hrazení SO-02 s X02-8

M 1:50

