


LEGENDA:

ZNAČKA	POPIS	TYP
— + —	NAVŘZENÉ POTRUBÍ NTL Vnitřního plynovodu	OCEL
P01 ↗	NAVŘZENÉ STOUPACÍ POTRUBÍ plynovodu	OCEL
⊕	NAVŘZENÉ NÁPOJOVACÍ MÍSTO NTL Vnitřního plynovodu	OCEL

POZNÁMKA:

- POTRUBÍ Vnitřního plynovodu bude provedeno z ocelového svařovaného potrubí.
- POTRUBÍ plynovodu bude vedeno po podlaže.
- MONTÁŽ POTRUBÍ BUDE PROVÁDĚNA DLE MONTÁŽNÍHO PŘEDPISU VYROBCE.

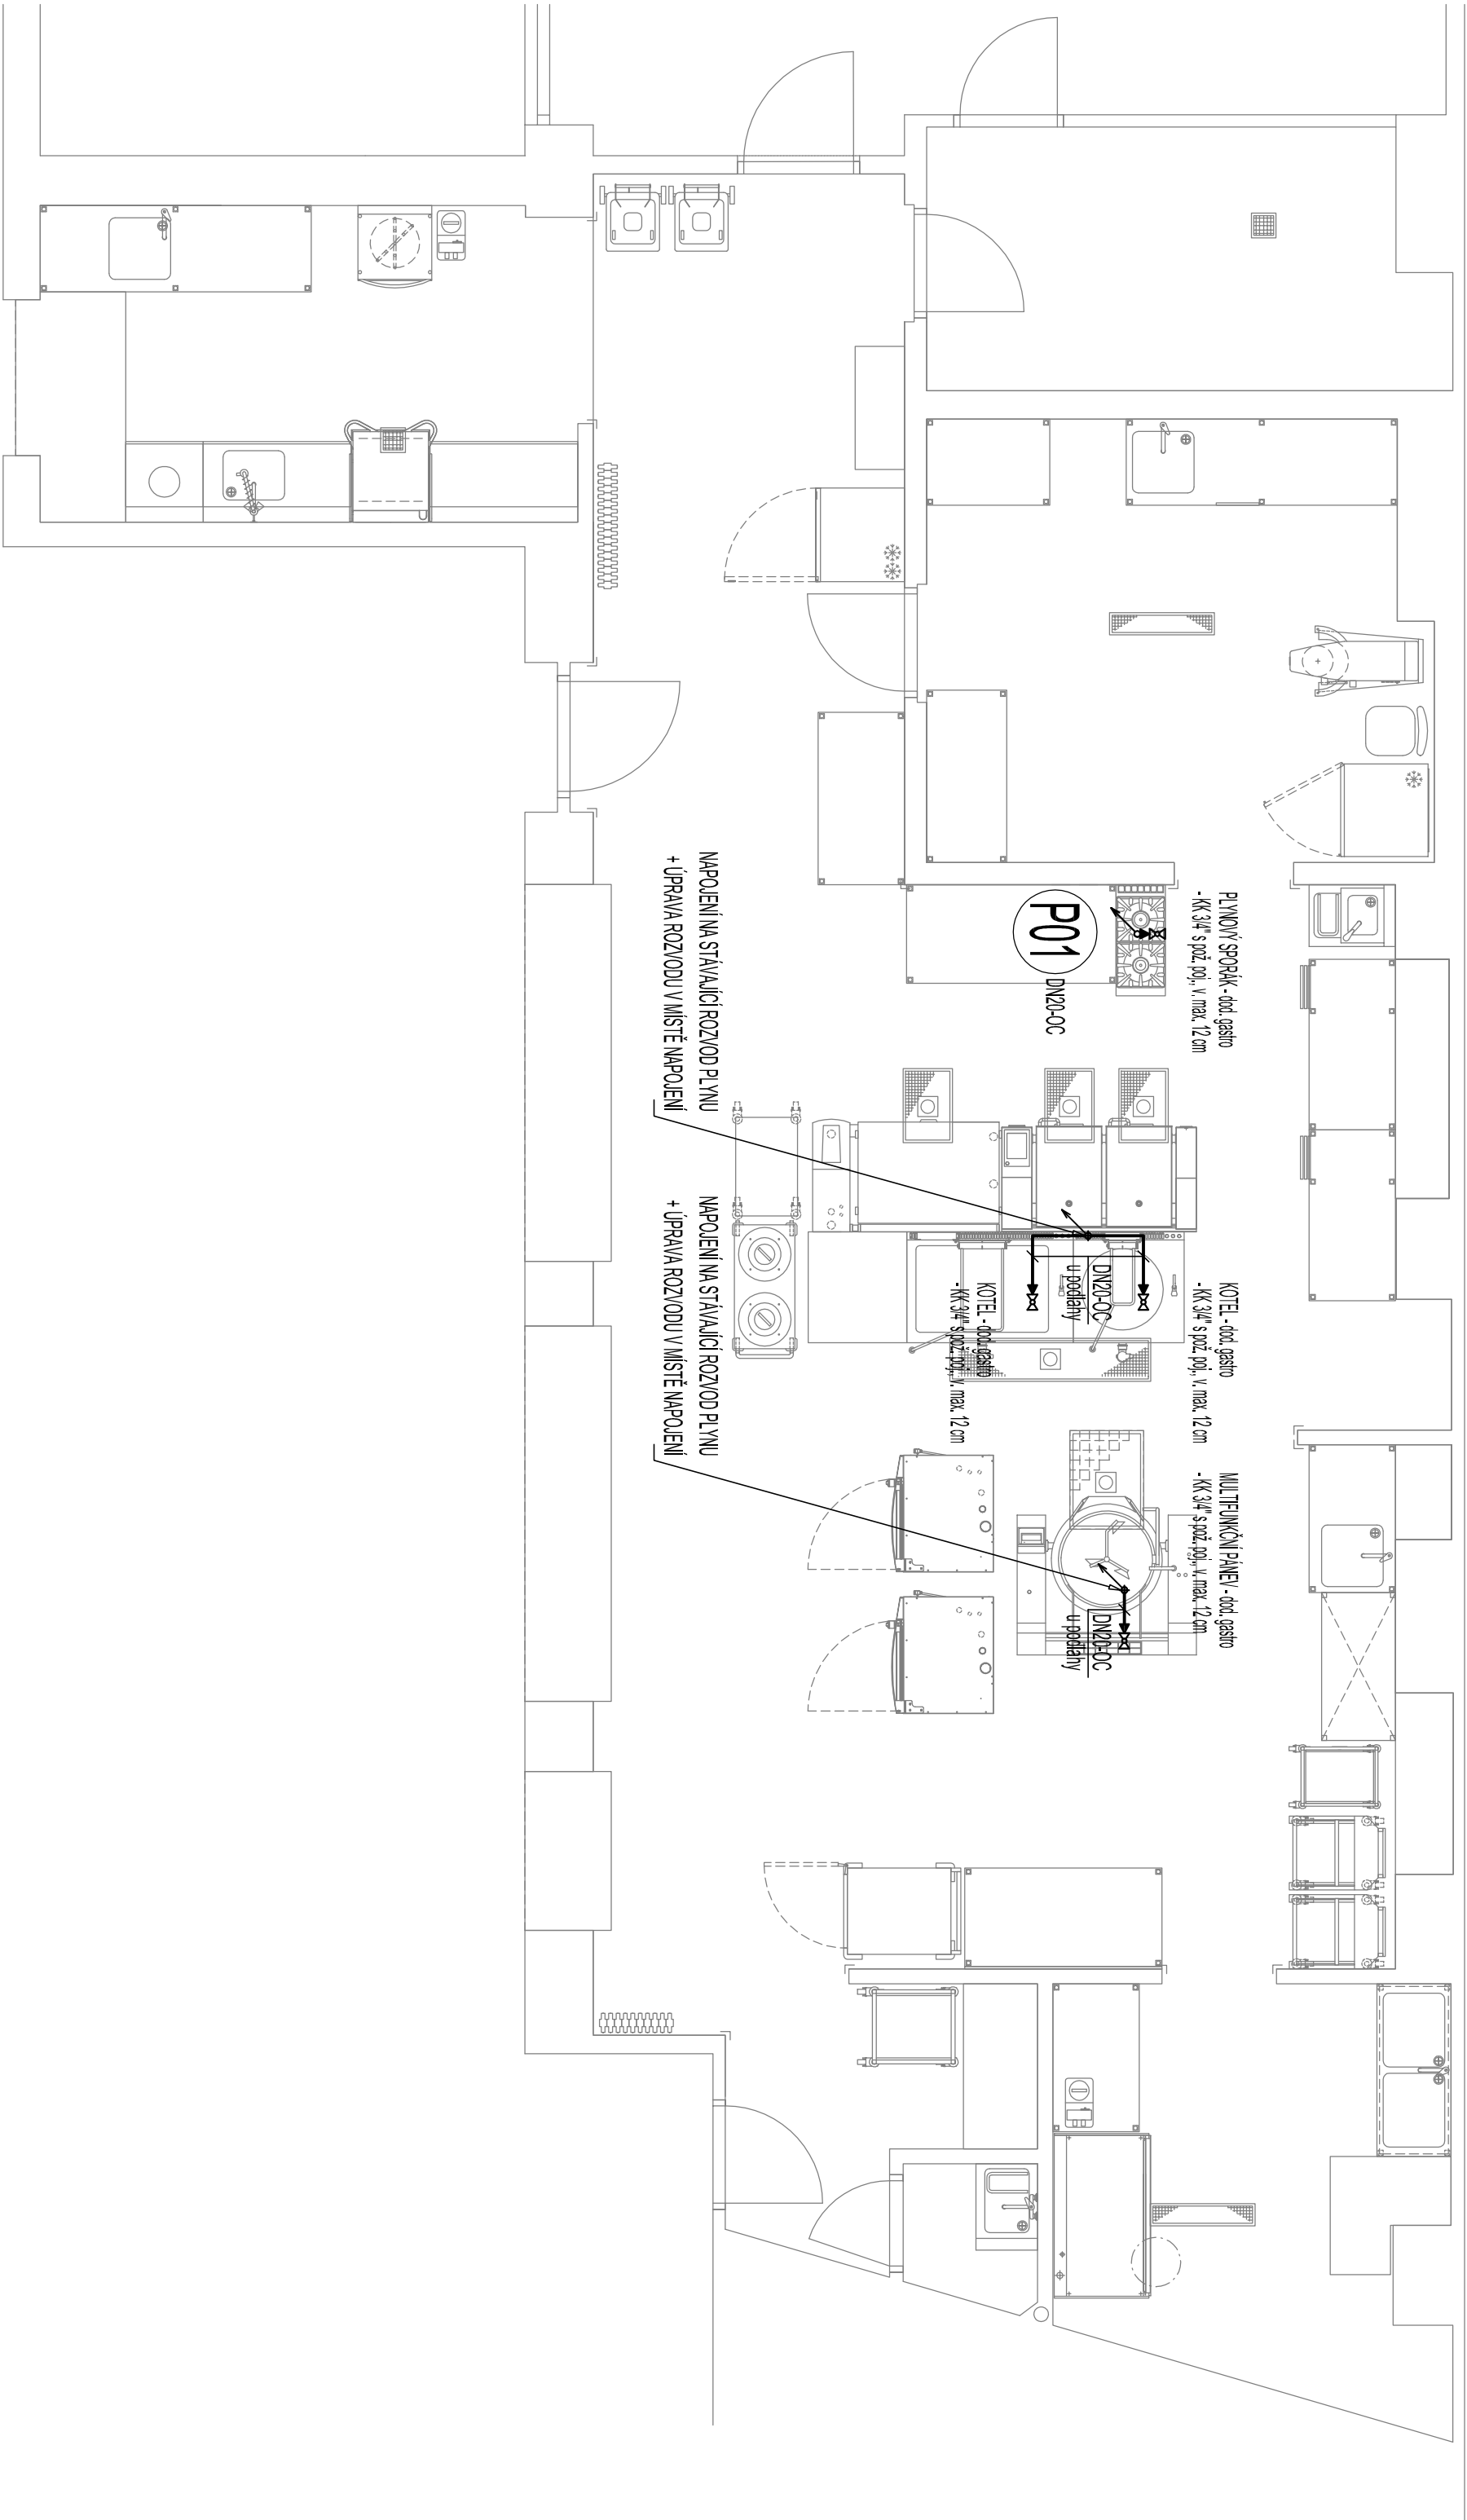

NÁZEV AKCE:		AUTORIZAČNÍ RAZÍTKO:	
Snížení energetické náročnosti školní kuchyně SPŠ, SOŠ a SOU, Hradec Králové			
MÍSTO STAVBY:		Hradební 1029/2, 500 03 Hradec Králové	
OBJEDNATEL:		Střední průmyslová škola, Střední odborná škola a Střední odborné učiliště, Hradec Králové	
GENERALNÍ PROJEKTANT:	ZPRACOVATEL PROFESE:	ZODPOVĚDNÝ PROJEKTANT:	PODPIS:
ARAGON ELL, s.r.o.		Ing. Karel Dovrtěl	
Hermančice 126 509 01 Nová Paka IČ: 288 20 525 tel.: +420 731 455 285 e-mail: info@aragonell.cz web: www.aragonell.cz		HLAVNÍ INŽENÝR PROJEKTU: Ing. Karel Dovrtěl	PODPIS: 
		ZPRACOVATEL: Ing. Karel Dovrtěl	PODPIS: 
MĚŘÍTKO:	STUPEŇ:	ČÁST DOKUMENTACE:	Č. VÝKRESU:
1:50	DPS	D.1.4 TECHNICKÁ PROSTŘEDÍ STAVEB	07
FORMÁT:	DATUM:	NÁZEV VÝKRESU:	
A4x3	05/2023	Půdorys 1.NP - plynovod	
ODDL./PROFES:			
D.1.4.1 - ZTI			