

HLAVNÍ ING. PROJEKTU	ZODP. PROJEKTANT	VYPRACOVAL	MĚŘÍTKO :	 <small>projektový a inženýrský s. r. o.</small>
LIBOR KLUBAL, DiS.	ING. PAVEL TŮMA	LIBOR KLUBAL, DiS.	FORMÁT : A4	
			DATUM : 18.3.2021	
INVESTOR : KRÁLOVEHRADECKÝ KRAJ, PIVOVARSKÉ NÁMĚSTÍ 1245, 500 03 HRADEC KRÁLOVÉ				
AKCE: GALERIE MODERNÍHO UMĚNÍ V HRADCI KRÁLOVÉ – STAVEBNÍ ÚPRAVY 1PP A 2PP Na parcele st.p.č. 149 (č.p. 140), 150 (č.p. 139) Katastrální území HRADEC KRÁLOVÉ D – DOKUMENTACE OBJEKTU D.1 STAVEBNÍ OBJEKTY D.1.1 SO 01 GALERIE D.1.1.1 ARCHITEKTONICKO STAVEBNÍ ŘEŠENÍ				ZPRACOVATEL: INS spol. s r.o. Projektový a inženýrský atelier Parkány 413 547 01 Náchod Tel.: 491 422 226 www.insnachod.cz ins.atelier@insnachod.cz
DOKUMENTACE PRO PROVÁDĚNÍ STAVBY				EV. Č. AKCE 1700 09 20
NÁZEV PŘÍLOHY: TABULKA DETAILŮ				ČÍSLO PŘÍLOHY D.1.1.1.22

OBSAH:

- TABULKA DETAILŮ
- SCHÉMATA DETAILŮ

POZNÁMKA:

- NEDÍLNOU SOUČÁSTÍ TABULKY DETAILŮ JSOU I PŮDORYSY JEDNOTLIVÝCH PODLAŽÍ
- TVAR A VZHLED, BAREVNOSTI, MATERIÁLOVÉ SLOŽENÍ, NAPOJENÍ, KOTVENÍ, DOPLŇKY APOD. BUDOU PŘED VÝROBOU ODSOUHLASENY NA ZÁKLADĚ PŘEDLOŽENÝCH VZORKŮ ZA PŘÍTOMNOSTI ZÁSTUPCE STAVEBNÍKA, PROJEKTANTA, ZÁSTUPCE ZHOTOVITELE A TECHNICKÉHO DOZORA STAVBY.
- ZHOTOVITEL PŘEDLOŽÍ PŘED REALIZACÍ K ODSOUHLASENÍ VÝROBNÍ DOKUMENTACI DETAILŮ VČ. NÁVAZNOSTÍ A KOORDINACE NA PŘIPOJOVANÉ KONSTRUKCE.
- SOUČÁSTÍ DODÁVKY VŠECH PRVKŮ JSOU I KOTEVNÍ PRVKY
- PŘED ZAHÁJENÍM STAVBY BUDE VYBRANÝM DODAVATELEM KONSTRUKCÍ ODSOUHLASENA STAVEBNÍ PŘIPRAVENOST, PŘÍPADNĚ BUDE VZNESEN POŽADAVEK NA UMÍSTĚNÍ KOTEVNÍCH PRVKŮ VČETNĚ PŘESNÉ SPECIFIKACE

PŘÍPADNÉ ODCHYLKY OD PROJEKTOVÉ DOKUMENTACE NEBO NEJASNOSTI JE NUTNO TYTO ZÁLEŽITOSTI KONZULTOVAT S PROJEKTANTEM.

VÝŠE UVEDENÍ MATERIÁLOVÉ A TECHNOLOGICKÉ SPECIFIKACE JSOU POPSÁNY OBECNĚ S OHLEDEM NA ZAJIŠTĚNÍ ROVNÝCH PODMÍNEK PRO JEDNOTLIVÉ UCHAZEČE V ZADÁVACÍM ŘÍZENÍ. JSOU ZDE UVEDENY MINIMÁLNÍ KVALITATIVNÍ, TECHNICKÉ A FYZIKÁLNÍ PARAMETRY JEDNOTLIVÝCH MATERIÁLŮ A TECHNOLOGIÍ, KTERÁ BUDOU NA STAVBĚ POUŽITY. KONKRÉTNÍ MATERIÁLOVÁ A TECHNOLOGICKÁ SKLADBA KONSTRUKCÍ PODLÉHÁ ODSOUHLASENÍ V RÁMCI VÝKONU AUTORSKÉHO DOZORU A SUPERVIZE AUTORŮ (JAK ARCHITEKTA TAK ODBORNÉHO PROJEKTANTA A STATIKA), KTERÉ BUDE PRAVIDELNĚ PROVÁDĚNO V RÁMCI TZV. VZORKOVÁNÍ NA STAVBĚ.


V PŘÍPADĚ, ŽE JSOU VE VÝKAZU VÝMĚR A DALŠÍ NAVAZUJÍCÍ DOKUMENTACI UVEDENY U NAVRHOVANÝCH VÝROBKŮ A ŘEŠENÍ ODKAZY NA OBCHODNÍ FIRMY, NÁZVY NEBO JMÉNA A PŘÍJMENÍ, SPECIFICKÁ OZNAČENÍ ZBOŽÍ A SLUŽEB, KTERÉ PLATÍ PRO URČITOU OSOBU, POPŘÍPADĚ JEJÍ ORGANIZAČNÍ SLOŽKU, ODKAZY NA PATENTY A VYNÁLEZY, UŽITNÉ VZORY, PRŮMYSLOVÉ VZORY, OCHRANNÉ ZNÁMKY NEBO OZNAČENÍ PŮVODU, JEDNÁ SE O REFERENČNÍ RESP. SROVNATELNÝ VÝROBEK NEBO ŘEŠENÍ, KTERÉ URČUJÍ NEJNIŽŠÍ NEBO SROVNATELNÝ STANDARD KVALITY. ZADAVATEL UMOŽNÍ PRO PLNĚNÍ VEŘEJNÉ ZAKÁZKY POUŽITÍ I JINÝCH KVALITATIVNĚ A TECHNICKY STEJNÝCH PŘÍPADNĚ KVALITNĚJŠÍCH ŘEŠENÍ NEBO VÝROBKŮ.

TABULKA DETAILŮ

OZNAČENÍ	SCHÉMA
----------	--------

DET 01

KERAMICKÝ OBKLAD STĚN
SCHEMA KERAMICKÉHO OBKLADU

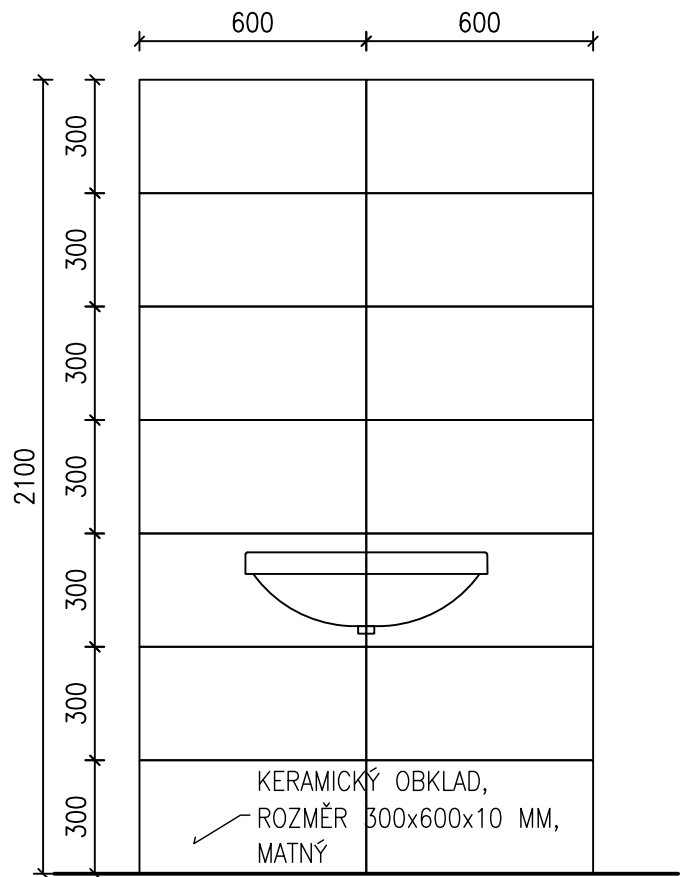

TABULKA DETAILŮ

OZNAČENÍ

SCHÉMA

DET 02


INFORMAČNÍ SYSTÉM

NÍŽE UVEDENÉ GRAFICKÉ ZOBRAZENÍ JE POUZE INFORMATIVNÍHO CHARAKTERU. VZHLED A TEXTY JEDNOTLIVÝCH INFORMAČNÍCH TABULEK BUDOU UPŘESNĚNY PŘI REALIZACI.


OZNAČENÍ MÍSTNOSTI

ORGANIZACE	40
ČÍSLO MÍSTNOSTI	40
JMÉNO, PŘÍJMENÍ	40
JMÉNO, PŘÍJMENÍ	40
JMÉNO, PŘÍJMENÍ	40
150	
200	


TOALETY MUŽI

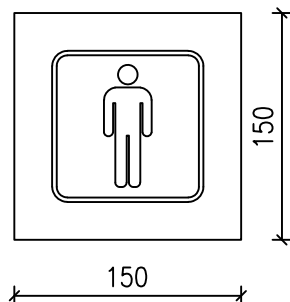

TOALETY ŽENY

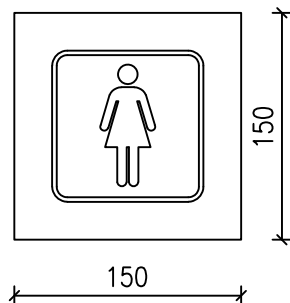

TOALETY IMOBILNÍ

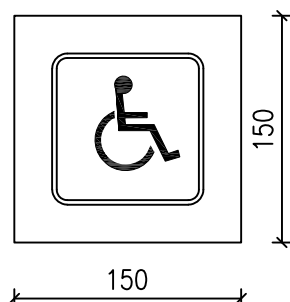

OBJEKTOVÁ INFORMAČNÍ TABULE

PODLAŽÍ			100	300
ČÍSLO MÍSTNOSTI	NÁZEV			
ČÍSLO MÍSTNOSTI	NÁZEV			
ČÍSLO MÍSTNOSTI	NÁZEV	100		
PODLAŽÍ				
ČÍSLO MÍSTNOSTI	NÁZEV			
ČÍSLO MÍSTNOSTI	NÁZEV			
ČÍSLO MÍSTNOSTI	NÁZEV	100		
PODLAŽÍ				
ČÍSLO MÍSTNOSTI	NÁZEV			
ČÍSLO MÍSTNOSTI	NÁZEV			
ČÍSLO MÍSTNOSTI	NÁZEV			
250				

TABULKA DETAILŮ

OZNAČENÍ	SCHÉMA
----------	--------

DET 03	<div>KERAMICKÁ DLAŽBA SCHEMA KLADENÍ KERAMICKÉ DLAŽBY</div> <div><p>Diagram illustrating the layout of ceramic tiles (KERAMICKÁ DLAŽBA) with dimensions 600x600x10 mm. The layout shows a grid of tiles, with dimensions 600 indicated for both horizontal and vertical spacing.</p></div>
--------	--

TABULKA DETAILŮ


OZNAČENÍ

SCHÉMA


DET 04

POŽÁRNĚ BEZPEČNOSTNÍ TABULKY

NÍŽE UVEDENÉ GRAFICKÉ ZOBRAZENÍ JE POUZE INFORMATIVNÍHO CHARAKTERU. BEZPEČNOSTNÍ A VÝSTRAŽNÉ ZNAČKY BUDOU V OBJEKTU ROZMÍSTĚNY DLE ČSN ISO 3864. JEDNÁ SE O OZNAČENÍ HLAVNÍHO UZÁVĚRU VODY, HLAVNÍHO VYPÍNAČE EL. PROUDU, OZNAČENÍ VÝTAHU APOD.. Z JEDNOTLIVÝCH PŮ BUDOU VYZNAČENY SMĚRY ÚNIKU. TRASA ÚNIKU BUDE VYZNAČENA REFLEXNÍM ZNAČENÍM.

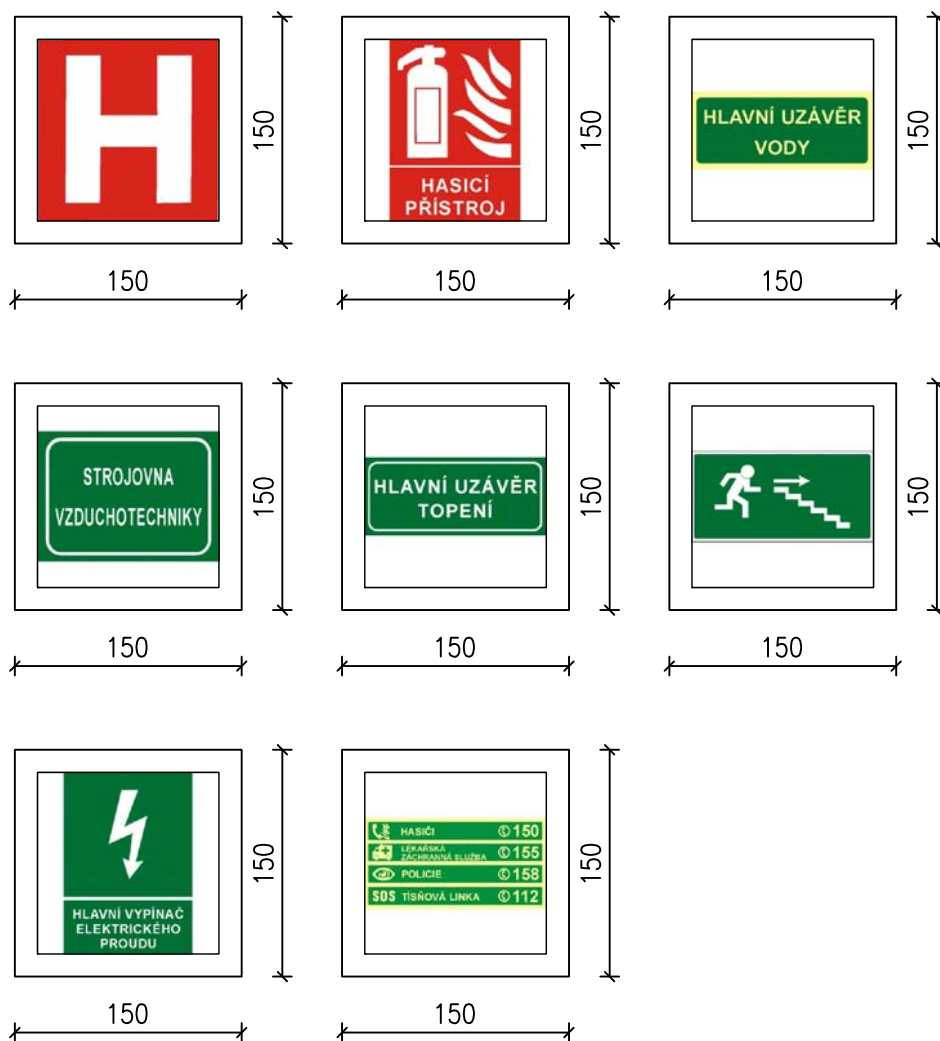


DETAILY - 2. PODZEMNÍ PODLAŽÍ - PODLAHY M 1 : 100

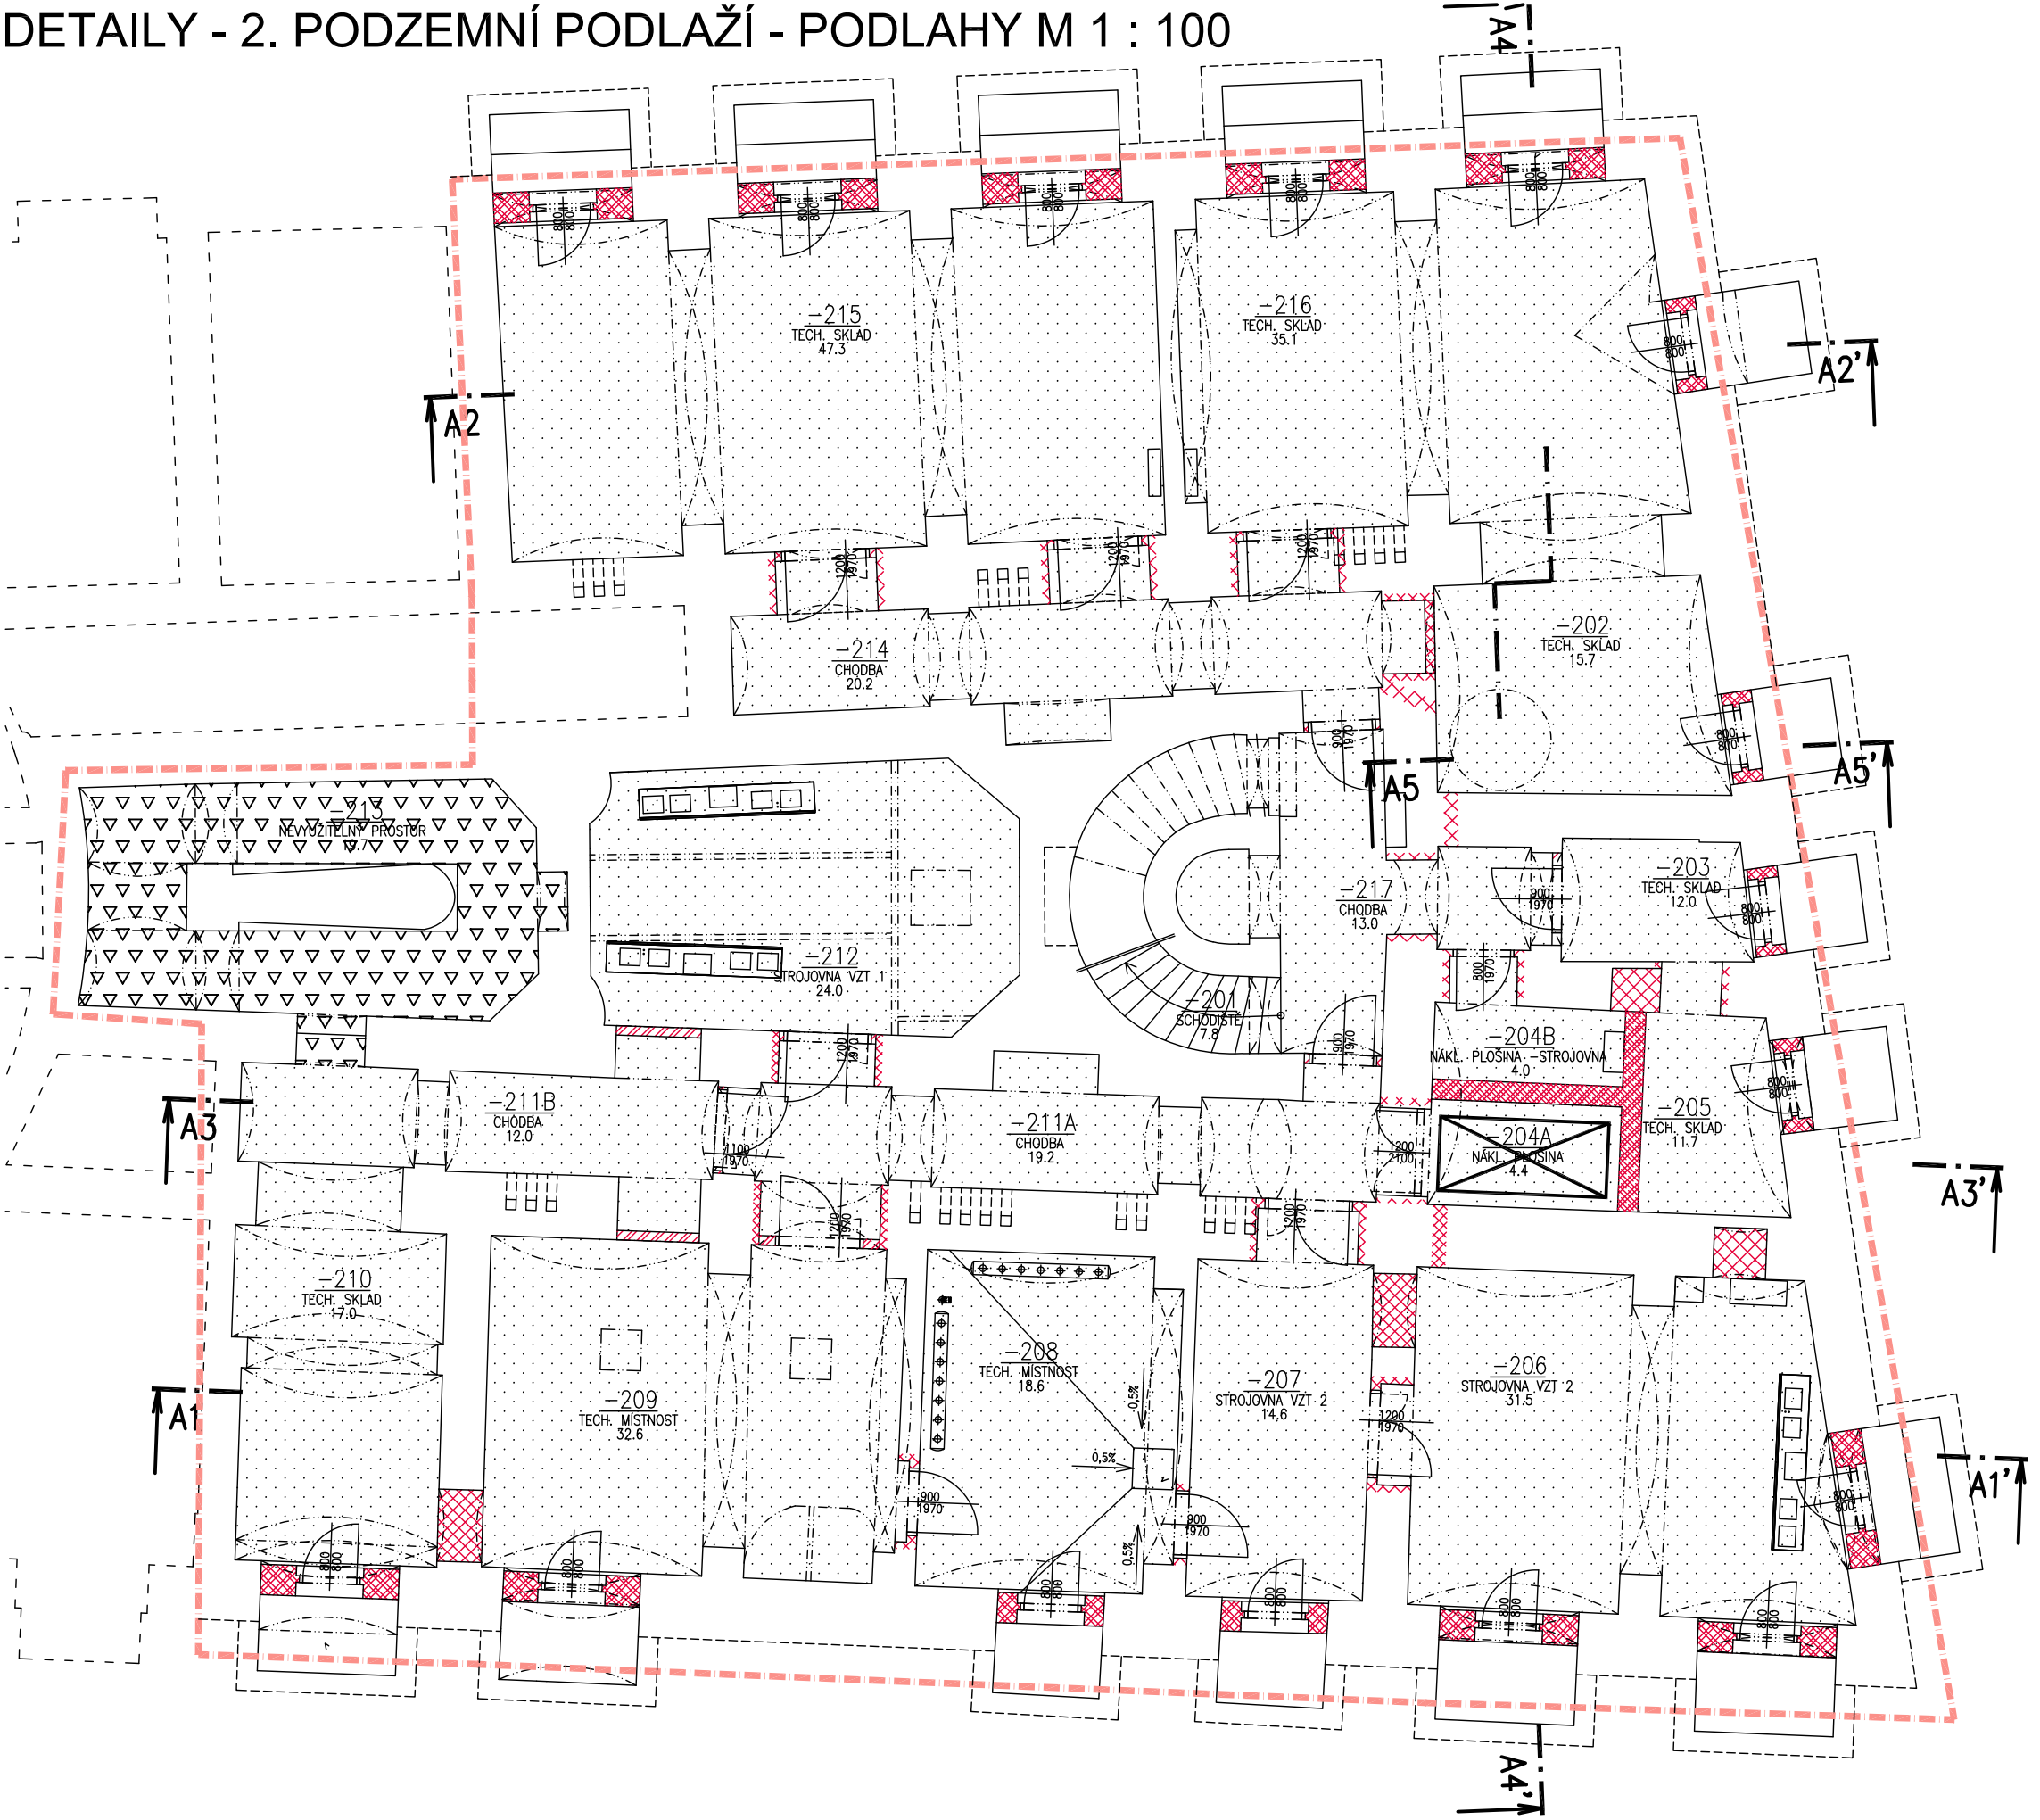

Tabulka místností			
Číslo	Jméno	Plocha [m²]	Výška [m]
-201	SCHODIŠTĚ	7,83	3,07
-202	TECH. SKLAD	15,65	2,8
-203	TECH. SKLAD	11,96	2,7
-204A	NÁKL. PLOŠINA	4,39	3
-204B	NÁKL. PLOŠINA - STROJOVNA	3,98	2,9
-205	TECH. SKLAD	11,66	2,9
-206	STROJOVNA VZT 2	31,5	2,9
-207	STROJOVNA VZT 2	14,64	2,8
-208	TECH. MÍSTNOST	18,65	2,9
-209	TECH. MÍSTNOST	32,65	2,9
-210	TECH. SKLAD	17,02	2,8
-211A	CHODBA	19,15	2,9
-211B	CHODBA	12,02	2,9
-212	STROJOVNA VZT 1	24	3,3
-213	NEVYUŽITELNÝ PROSTOR	19,4	4,4
-214	CHODBA	20,17	2,8
-215	TECH. SKLAD	47,34	2,8
-216	TECH. SKLAD	35,07	2,8
-217	CHODBA	13,02	3

Celková plocha [m²]: 360,09

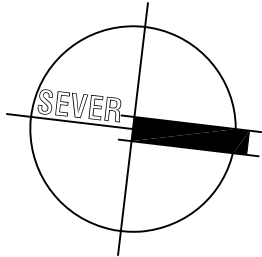


LEGENDA MATERIÁLŮ

- STÁVAJÍCÍ KONSTRUKCE A ZDIVO
- ZAZDÍVKY A PŘIZDÍVKY Z CIHEL PLNÝCH CP 65x140x290 MM, P 15 NA MALTU MC 5
- PROSTORY A KONSTRUKCE ZAHRNUTÉ DO STAVEBNÍCH ÚPRAV
- NOVÝ OCHRANNÝ NÁTĚR POLYURETANOVÝ:
NOVÝ OCHRANNÝ NÁTĚR POLYURETANOVÝ, DIFÚZNĚ OTEVŘENÝ + PODKLADNÍ PENETRAČNÍ NÁTĚR.
- NOVÉ CIHLY PLNÉ:
NOVÉ CIHLY PLNÉ, PÁLENÉ, ROZMĚŘ 65x140x290 MM, KLADENÉ NA PLOCHO DO VAZBY. SPÁRY VYPLNĚNY SMĚSÍ VÁPNA+VODY.

DATUM ZMĚNY POPIS ZMĚNY

HLAVNÍ ING. PROJEKTU	ZODP. PROJEKTANT	VYPRACOVAL	MĚŘITKO: 1 : 100	<div><div>iNs</div><div>ATELIER</div><div>projektový a inženýrský s.r.o.</div></div>
LIBOR KLUBAL, DIS.	ING. PAVEL TŮMA	LIBOR KLUBAL, DIS.	FORMÁT: 3 A4	
<i>Libor Klubal</i>	<i>Pavel Tůma</i>	<i>Libor Klubal</i>	DATUM: 03.03.2021	
INVESTOR : KRÁLOVÉHRADECKÝ KRAJ, PIVOVARSKÉ NÁMĚSTÍ 1245, 500 03 HRADEC KRÁLOVÉ				<div>ZPRACOVATEL:</div> <div>INS spol. s r.o.</div> <div>projektový a inženýrský atelier</div> <div>Parkány 413</div> <div>547 01 Náchod</div> <div>Tel.: 491 422 226</div> <div>ins.atelier@insnachod.cz</div> <div>www.insnachod.cz</div>
AKCE : GALERIE MODERNÍHO UMĚNÍ V HRADCI KRÁLOVÉ – STAVEBNÍ ÚPRAVY 1PP A 2PP				
Na parcele: st.p.č. 149 (č.p. 140), 150 (č.p. 139) Katastrální území: HRADEC KRÁLOVÉ				EV. Č. AKCE 1700 09 20
D – DOKUMENTACE OBJEKTU D.1 STAVEBNÍ OBJEKTY D.1.1 SO 01 GALERIE D.1.1.1 ARCHITEKTONICKO STAVEBNÍ ŘEŠENÍ				
DOKUMENTACE PRO PROVÁDĚNÍ STAVBY			Č. PARÉ	ČÍSLO PŘÍLOHY D.1.1.1.22.5
NÁZEV PŘÍLOHY : DETAILY – 2. PODZEMNÍ PODLAŽÍ – PODLAHY				


DETAILY - 1. PODZEMNÍ PODLAŽÍ- PODLAHY M 1 : 100

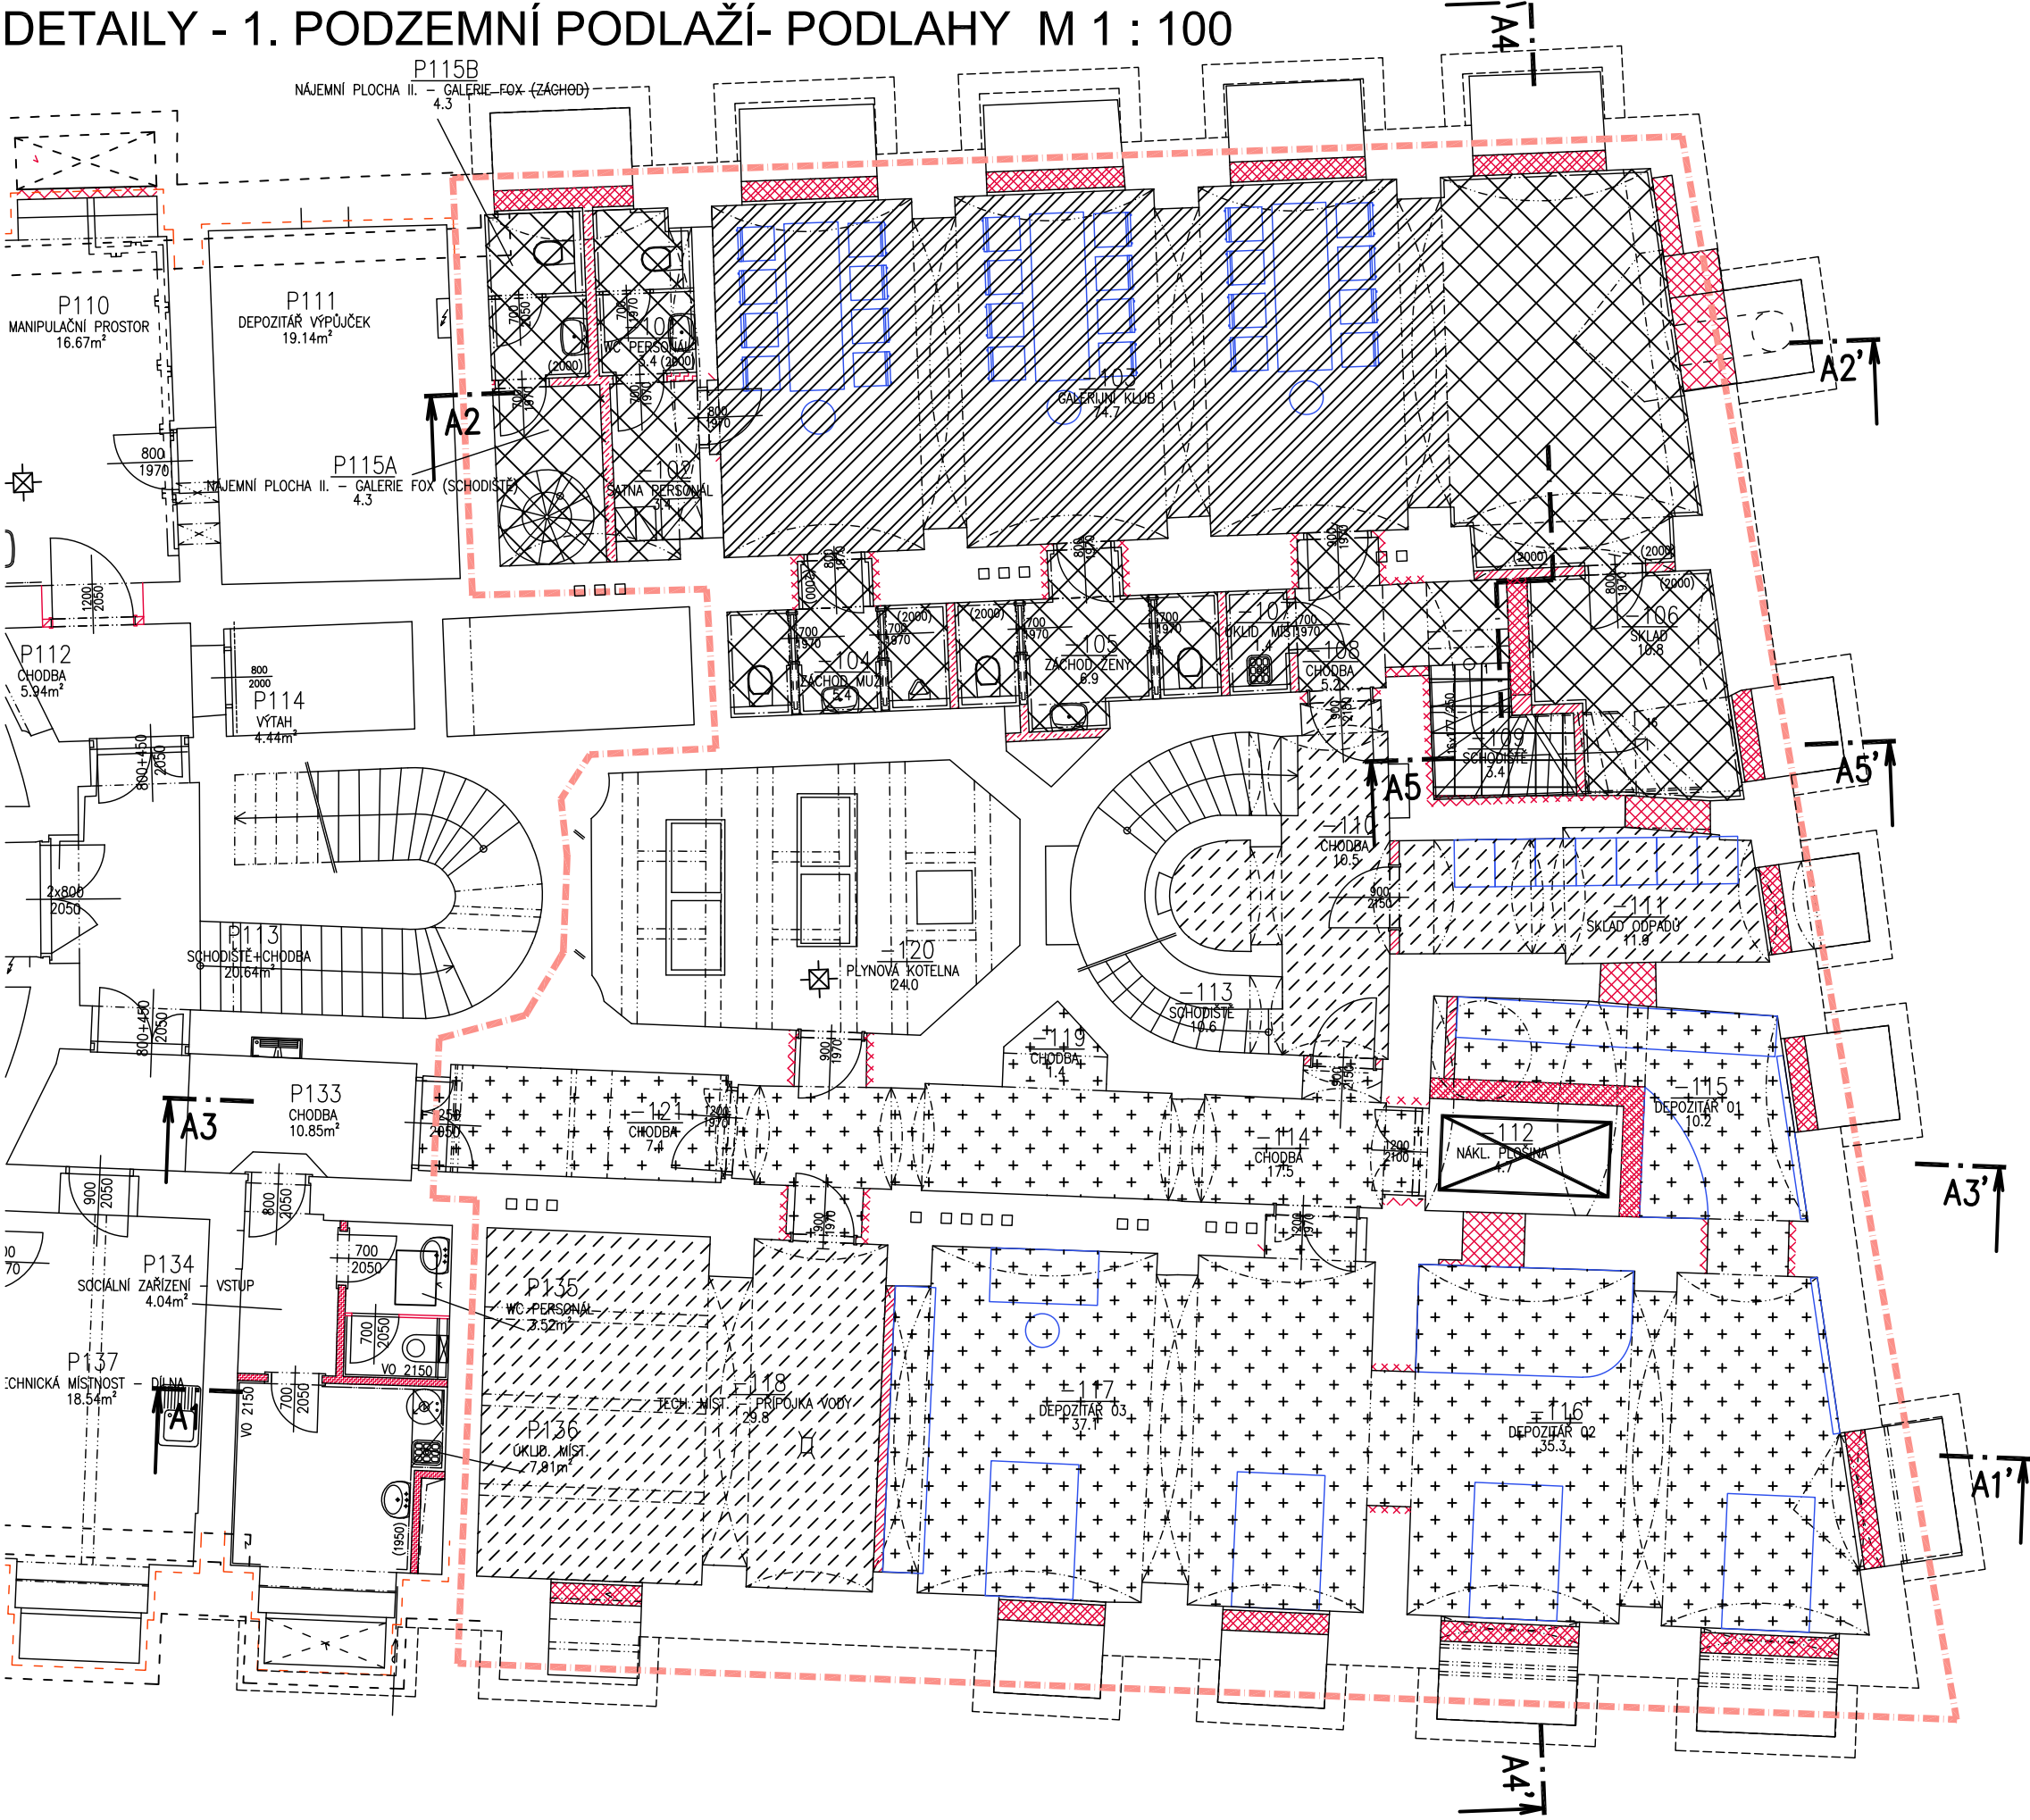


Tabulka místností		
Číslo	Jméno	Plocha [m²]
-101	WC PERSONÁL	3,36
-102	ŠATNA PERSONÁL	3,42
-103	GALERIJNÍ KLUB	74,67
-104	ZÁCHOD MUŽI	5,44
-105	ZÁCHOD ŽENY	6,92
-106	SKLAD	10,83
-107	ÚKLID. MÍST.	1,36
-108	CHODBA	5,37
-109	SCHODIŠTĚ	3,51
-110	CHODBA	10,49
-111	SKLAD ODPADŮ	11,9
-112	NÁKL. PLOŠINA	4,75
-113	SCHODIŠTĚ	10,57
-114	CHODBA	17,47
-115	DEPOZITÁŘ 01	10,7
-116	DEPOZITÁŘ 02	35,26
-117	DEPOZITÁŘ 03	37,06
-118	TECH. SKLAD	29,84
-119	TECH. MÍST.	1,37
-120	PLYNOVÁ KOTELNA	23,95
-121	CHODBA	7,15
P115A	NÁJEMNÍ PLOCHA II. – GALERIE FOX (SCHODIŠTĚ)	4,29
P115B	NÁJEMNÍ PLOCHA II. – GALERIE FOX (ZÁCHOD)	4,29

Celková plocha [m²]: 323,96

CEMENTOVÁ DLAŽBA (SCHEMA POKLÁDKY):
V PLOŠE KŁADENO NA KOSO +
OBVODOVÁ BORDURA

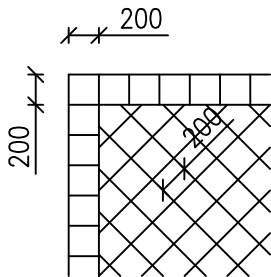

KERAMICKÁ DLAŽBA (SCHEMA POKLÁDKY):
V PLOŠE KŁADENO NA KOSO

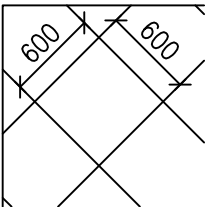

LEGENDA MATERIÁLŮ

- STÁVAJÍCÍ KONSTRUKCE A ZDIVO
- ZAZDÍVKY A PŘIZDÍVKY Z CIHEL PLNÝCH CP 65x140x290 MM, P 15 NA MALTU MC 5
- PROSTORY A KONSTRUKCE ZAHRNUTÉ DO STAVEBNÍCH ÚPRAV
- DŘEVĚNÁ TRÍVRSTVÁ PODLAHA:
NOVÁ DŘEVĚNÁ TRÍVRSTVÁ PODLAHA (S V–SPÁROU, ZAKLAPÁVACÍ SYSTÉM CLICK, LAMELY 13x185x2200 MM, ODSTÍN ŠEDOHNĚDÝ, VČ. OBLOŽENÍ ČELNÍ STRANY GASTRO TECHNOLOGIE ZE STRANY BARU) S OBVODOVOU LIŠTOU
- KERAMICKÁ DLAŽBA VČ. SOKLU:
NOVÁ KERAMICKÁ DLAŽBA VČ. SOKLU, PROTISKLUZNOST R10 (DLE DIN), SOUČ. SMYK. TŘENÍ MIN. 0,5, ROZMĚR 600x600x8 MM, KŁADENÍ: PLOCHA NA KOSO, POD OBVODU BORDURA.
- CEMENTOVÁ DLAŽBA:
DOPLNĚNÍ A NAHRAZENÍ POŠKOZENÝCH KUSŮ STÁVAJÍCÍ CEMENTOVÉ DLAŽBY, V PLOŠE KŁADENO NA KOSO + OBVODOVÁ BORDURA
- KAUČUKOVÁ PODLAHA:
HOMOGENNÍ KAUČUKOVÁ PODLAHOVINA TL. 2 MM. TRVALE PRUŽNOU DLE EN 435, POSTUP A (PRŮMĚR TRNU 20MM, BEZ VZNIKU VULKANIZOVANOU S ROZMĚROVOU STÁLOSTÍ DLE EN 434 DO 0,3% KAUČUKOVOU PODLAHOVINU VYSOKÉ KVALITY VE FORMĚ PÁSŮ, KŁASIFIKOVANOU DLE EN ISO 10874 JAKO TŘIDU 23/34/42 (BYTY/KOMERČNÍ OBJEKTY/PRŮMYSLOVÉ OBJEKTY).

DATUM ZMĚNY POPIS ZMĚNY

HLAVNÍ ING. PROJEKTU	ZODP. PROJEKTANT	VYPRACOVAL	MĚŘITKO: 1 : 100	<div><div>iNs</div><div>ATELIER</div><div>projektový a inženýrský s.r.o.</div></div>
LIBOR KLUBAL, DIS.	ING. PAVEL TŮMA	LIBOR KLUBAL, DIS.	FORMÁT: 3 A4	
<i>Libor Klubal</i>	<i>Pavel Tůma</i>	<i>Libor Klubal</i>	DATUM: 03.03.2021	
INVESTOR : KRAJEVHRADECKÝ KRAJ, PIVOVARSKÉ NÁMĚSTÍ 1245, 500 03 HRADEC KRÁLOVÉ				<div>ZPRACOVATEL:</div> <div>INS spol. s r.o.</div> <div>projektový a inženýrský atelier</div> <div>Parkány 413</div> <div>547 01 Náchod</div> <div>Tel.: 491 422 226</div> <div>ins.atelier@insnachod.cz</div> <div>www.insnachod.cz</div>
AKCE : GALERIE MODERNÍHO UMĚNÍ V HRADCI KRÁLOVÉ – STAVEBNÍ ÚPRAVY 1PP A 2PP				
Na parcele: st.p.č. 149 (č.p. 140), 150 (č.p. 139) Katastrální území: HRADEC KRÁLOVÉ				
D – DOKUMENTACE OBJEKTU				EV. Č. AKCE 1700 09 20
D.1 STAVEBNÍ OBJEKTY				
D.1.1 SO 01 GALERIE				ČÍSLO PŘÍLOHY D.1.1.1.22.6
D.1.1.1 ARCHITEKTONICKO STAVEBNÍ ŘEŠENÍ				
DOKUMENTACE PRO PROVÁDĚNÍ STAVBY				
NÁZEV PŘÍLOHY : DETAILY – 1. PODZEMNÍ PODLAŽÍ – PODLAHY				