
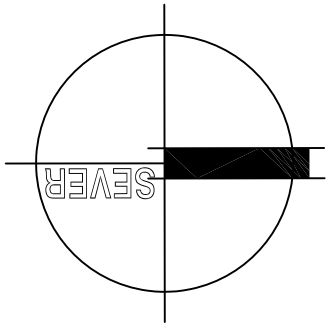


SITUACE ŠIRŠÍCH VZTAHŮ M 1 : 10 000

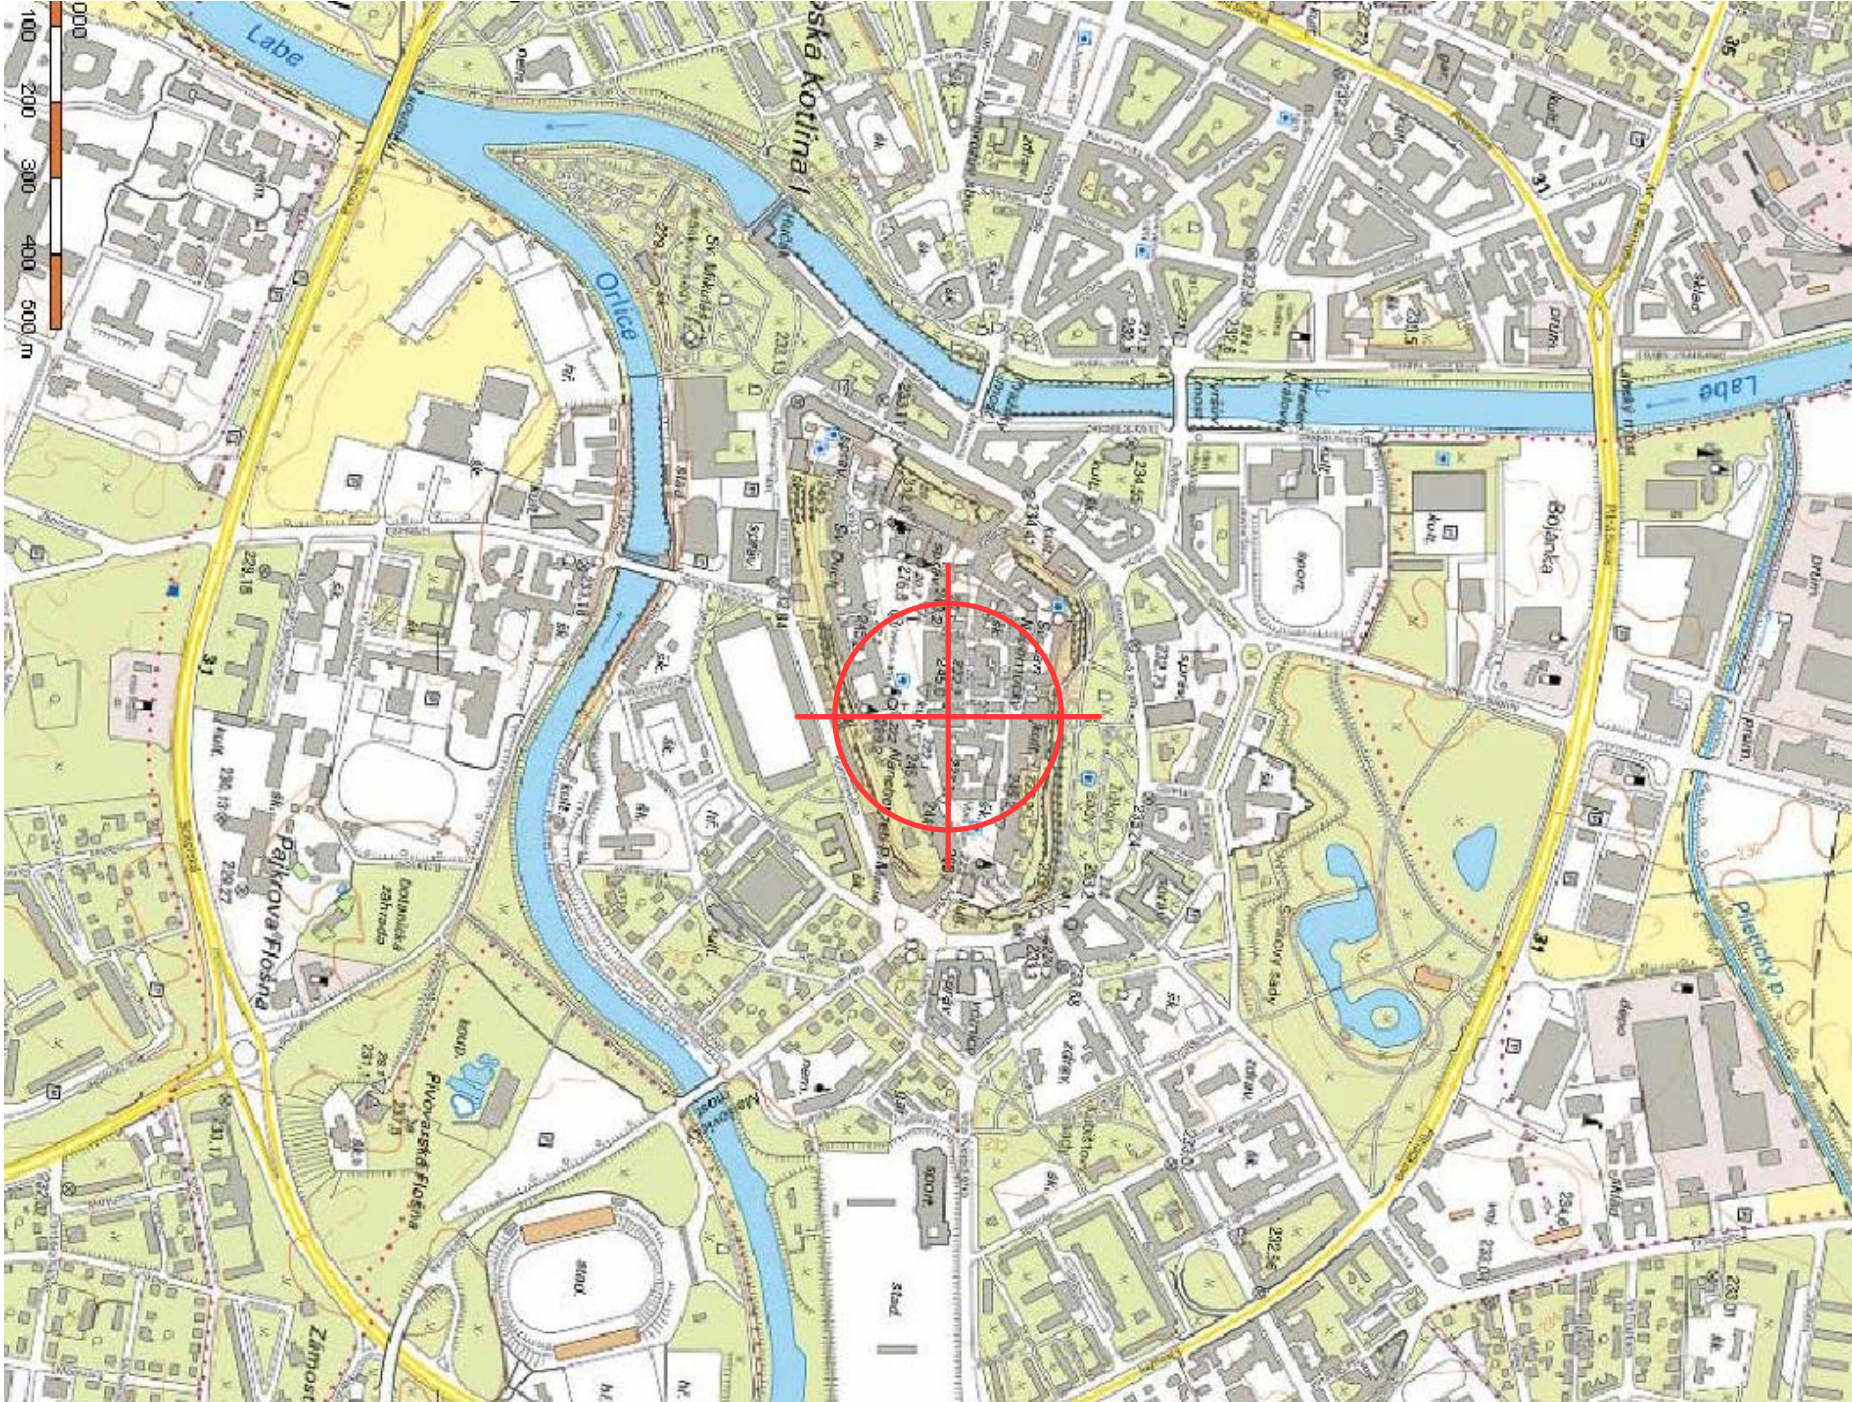


LEGENDA

- STÁVAJÍCÍ OBJEKTY
- STÁVAJÍCÍ ZELEN
- STÁVAJÍCÍ ZALESNĚNÉ PLOCHY
- STÁVAJÍCÍ PRŮMYSLOVÉ PLOCHY
- STÁVAJÍCÍ KOMUNIKACE
- STÁVAJÍCÍ VODNÍ PLOCHY
- STÁVAJÍCÍ ŽELEZNIČNÍ TRATĚ
- DOTČENÁ LOKALITA

POZNÁMKA:

- ÚROVEŇ PODLAHY 1.NP Č.P. 139 A 140 ±0,000 = 245,354 M.N.M. BPV
- ZÁKRESY STÁVAJÍCÍCH SÍTÍ JSOU INFORMATIVNÍ. PŘED ZAPOČETÍM ZEMNÍCH PRACÍ MUSÍ BÝT VYTÝČENY VŠECHNY PODZEMNÍ INŽENÝRSKÉ SÍTĚ NACHÁZEJÍCÍ SE V PROSTORU VÝSTAVBY A V JEJÍM OKOLÍ, PŘÍPADNĚ MUSÍ BÝT PROVEDENO I JEJICH ZABEZPEČENÍ PROTI POŠKOZENÍ.
- PŘI KŘÍŽENÍ A SOUBĚHU INŽENÝRSKÝCH SÍTÍ MUSÍ BÝT DODRŽENY MINIMÁLNÍ ODSTUPOVÉ VZDALENOSTI DANÉ PLATNÝMI NORMAMI, ZEJMÉNA ČSN 73 6005.
- SOUŘADNICOVÝ SYSTÉM: JTSK, VÝŠKOVÝ SYSTÉM: BPV

DATUM ZMĚNY POPIS ZMĚNY

HLAVNÍ ING. PROJEKTU	ZODP. PROJEKTANT	VYPRACOVAL	MĚŘITKO: 1 : 10000	 ZPRACOVATEL: INS spol. s r.o. projektový a inženýrský atelier Parkány 413 547 01 Náchod Tel.: 491 422 226 ins.atelier@insnachod.cz www.insnachod.cz
LIBOR KLUBAL, DIS.	ING. PAVEL TŮMA	LIBOR KLUBAL, DIS.	FORMAT: 2 A4	
<i>Libor Klubal</i>	<i>Pavel Tůma</i>	<i>Libor Klubal</i>	DATUM: 02.03.2021	
INVESTOR : KRALOVEHRADECKÝ KRAJ, PIVOVARSKÉ NÁMĚSTÍ 1245, 500 03 HRADEC KRÁLOVÉ				
AKCE : GALERIE MODERNÍHO UMĚNÍ V HRADCI KRÁLOVÉ – STAVEBNÍ ÚPRAVY 1PP A 2PP Na parcele: st.p.č. 149 (č.p. 140), 150 (č.p. 139) katastrální území: HRADEC KRÁLOVÉ C – SITUACE STAVBY				
DOKUMENTACE PRO PROVADĚNÍ STAVBY				EV. Č. AKCE 1700 09 20
NÁZEV PŘÍLOHY : SITUACE ŠIRŠÍCH VZTAHŮ				ČÍSLO PŘÍLOHY C. 01