


2. PODZEMNÍ PODLAŽÍ M 1 : 100 - STÁVAJÍCÍ STAV

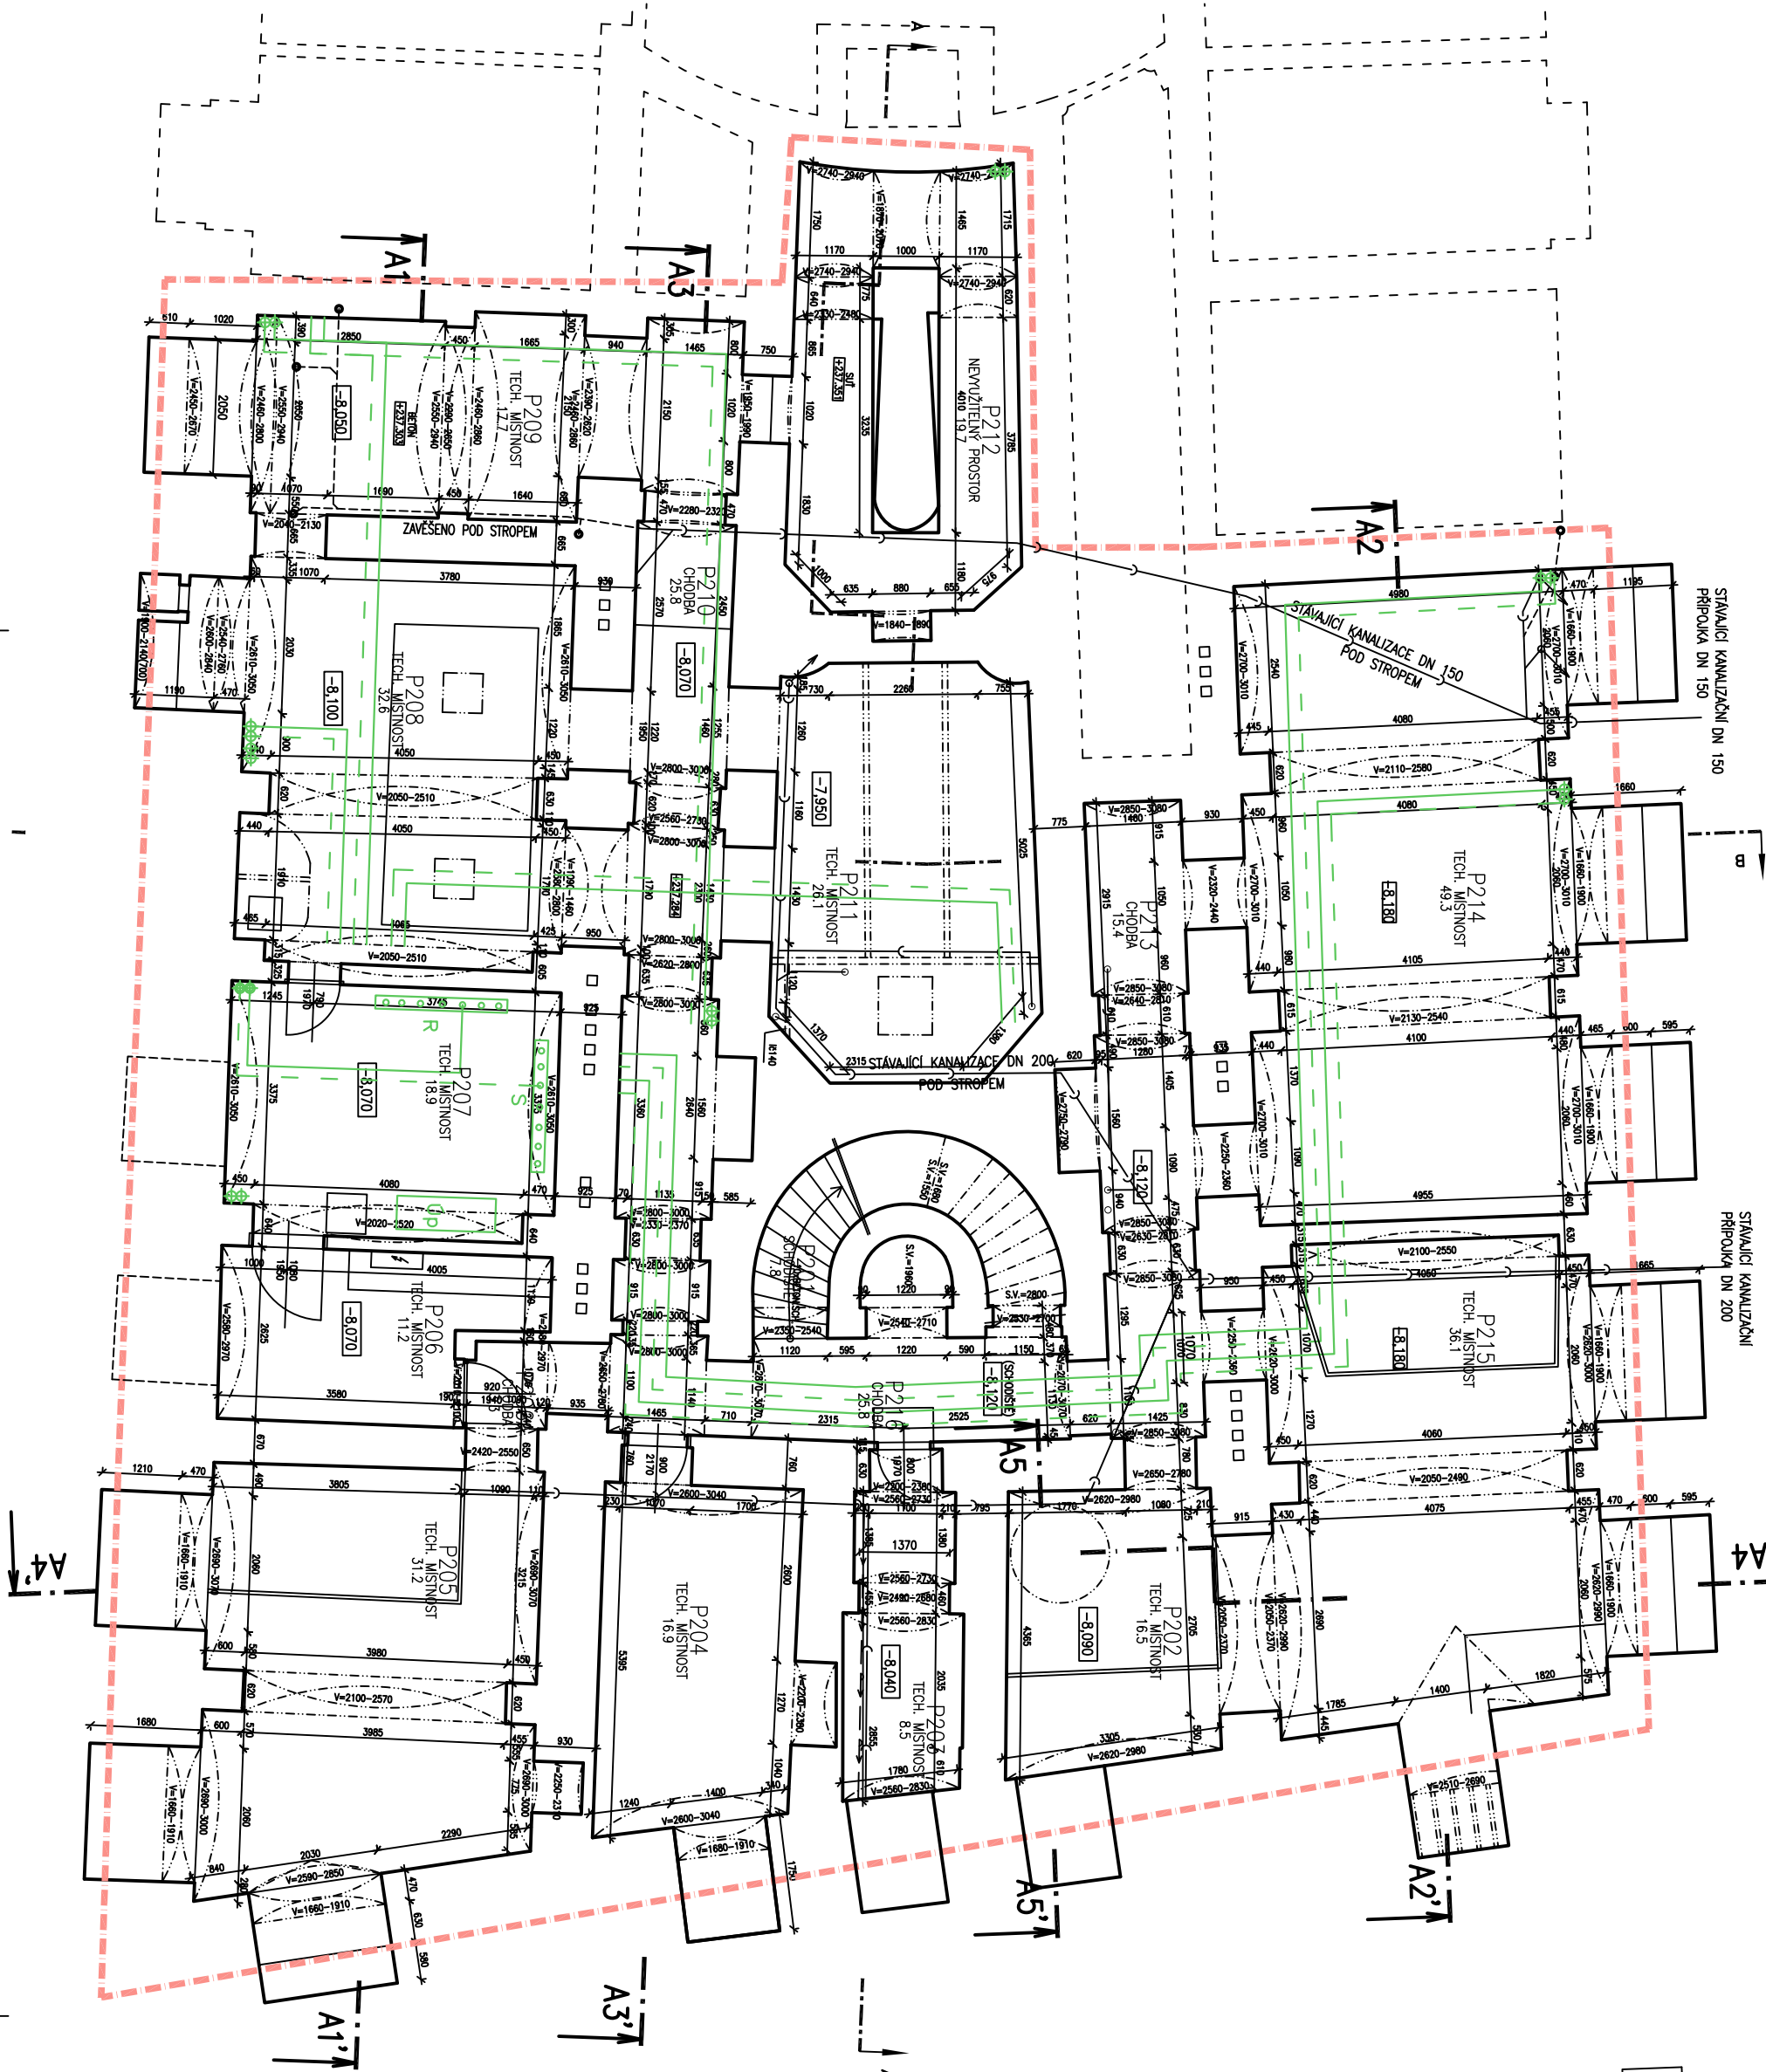

Celková plocha [m²]: 362,83

LEGENDA MATERIÁLŮ

- STÁVAJÍCÍ KONSTRUKCE A ZDIVO
- BOURANÉ KONSTRUKCE A ZDIVO
- PROSTORY A KONSTRUKCE ZAHRNUTÉ DO STAVEBNÍCH ÚPRAV

POZNÁMKA:

- Úroveň podlahy 1PP č.p. 139 A 140 ±0,000 (vstupní hala) = 245,354 m.n.m. BPV
- Úroveň podlahy 2PP - 8,120 M

- VŠECHNY PAMÁTKOVÉ HODNOTNÉ KONSTRUKCE BUDOU V PRŮBĚHU REALIZACE STAVBY OCHRANĚNY TAKOVÝM ZPŮSOBEM, ABY NEDOŠLO K JEJICH POŠKOZENÍ NEBO ZTRATĚ (NAPŘ. POLOŽENÍM GEOTEXTILU, OBEDNĚNÍM HODNOTNÝCH ARCH. A ŘEMESLNÝCH PRVŮ DŘEVĚNÝCH BEDNĚNÍM APOD.). JEDNA SE ZEJMÉNA O PŮVODNÍ VÝPLNĚ OTVORŮ, KERAMICKÉ DLAŽBY, APOD.) A DALŠÍ KONSTRUKCE A PRVKY.

- V PŘÍPADĚ NESROVNALOSTI MEZI PROJEKTOVOU DOKUMENTACÍ A SE ZJIŠTĚNÝM SKUTEČNÝM STAVEM JE NUTNO KONTAKTOVAT PROJEKTANTA A ZALEŽITOST ŘEŠIT !!!

- V PRŮBĚHU REALIZACE STAVBY SE MOHOU OBJEVIT NOVE SKUTEČNOSTI, KTERÉ MOHOU OVLIVNIT PŮVODNÍ ZÁMĚR ZAPRACOVANÝ DO DOKUMENTACE A PROTO JE NUTNÉ VŠECHNY TYTO PŘÍPADNÉ ZALEŽITOSTI NEPRODLENĚ KONZULTOVAT S PROJEKTNÍM.

- PŘI VŠEKÝCH BOURACÍCH PRACÍCH BUDE ZAJIŠTĚNO PODEPŘENÍ DOTYČNÝCH NOSNÝCH KONSTRUKCÍ. POSTUP PRACÍ BUDE PROBHAT DLE ODSOULASENÉHO TECHNOLOGICKÉHO POSTUPU ZHOTOVITĚLE. V PRŮBĚHU BOURACÍCH PRACÍ JE NUTNÉ DODRŽOVAT ZÁSADY BOZP. HARMONOGRAM BOURACÍCH PRACÍ BUDE ODSOULASEN V SOUČINNOSTI S UŽIVATELEM OBJEKTU. PŘED DEMONTÁŽÍ STÁVAJÍCÍCH ROZVODŮ VNITŘNÍCH INŽENÝRSKÝCH SÍTÍ JE NUTNÉ OVĚRIT JEJICH ODPOJENÍ.

DATUM ZMĚNY POPIS ZMĚNY

HLAVNÍ ING. PROJEKTANT	ZOPP. PROJEKTANT	VYPRACOVAL	MĚŘÍTKO: 1 : 100
LIBOR KLUBAL, DIS.	ING. PAVEL TUMA	LIBOR KLUBAL, DIS.	FORMAT: 4 A4
<i>Libor Klubal</i>	<i>Pavel Tuma</i>	<i>Libor Klubal</i>	DATUM: 03.03.2021
INVESTOR : KRALOVÉHRADEC KRÁL. PIVOVARSKÉ NÁMĚSTÍ 1245, 500 03 HRADEC KRÁLOVÉ			
AKCE : GALERIE MODERNÍHO UMĚNÍ V HRADCI KRÁLOVÉ – STAVEBNÍ ÚPRAVY 1PP A 2PP			
No parcele: st.p.č. 149 (č.p. 140), 150 (č.p. 139) katastrální území: HRADEC KRÁLOVÉ			
D – DOKUMENTACE OBJEKTU			
D.1 STAVEBNÍ OBJEKTY			
D.1.1 SO 01 GALERIE			
D.1.1.1 ARCHITEKTONICKO STAVEBNÍ ŘEŠENÍ			
DOKUMENTACE PRO PROVÁZENÍ STAVBY			
Č. PARÉ			
NAZEV PŘÍLOHY : 2. PODZEMNÍ PODLAŽÍ – STÁVAJÍCÍ STAV			
ČÍSLO PŘÍLOHY D. 1. 1. 1. 2			

ZPRACOVATEL:  
**INS spol. s r.o.**  
projektový a inženýrský atelier

Perkány 413  
547 01 Náchod  
Tel.: 491 422 226  
ins atelier@insstudio.cz  
www.insstudio.cz

EV. Č. AKCE  
**1700 09 20**