


STÁVAJÍCÍ STAV - PŮDORYS

PŮDORYS 1:100

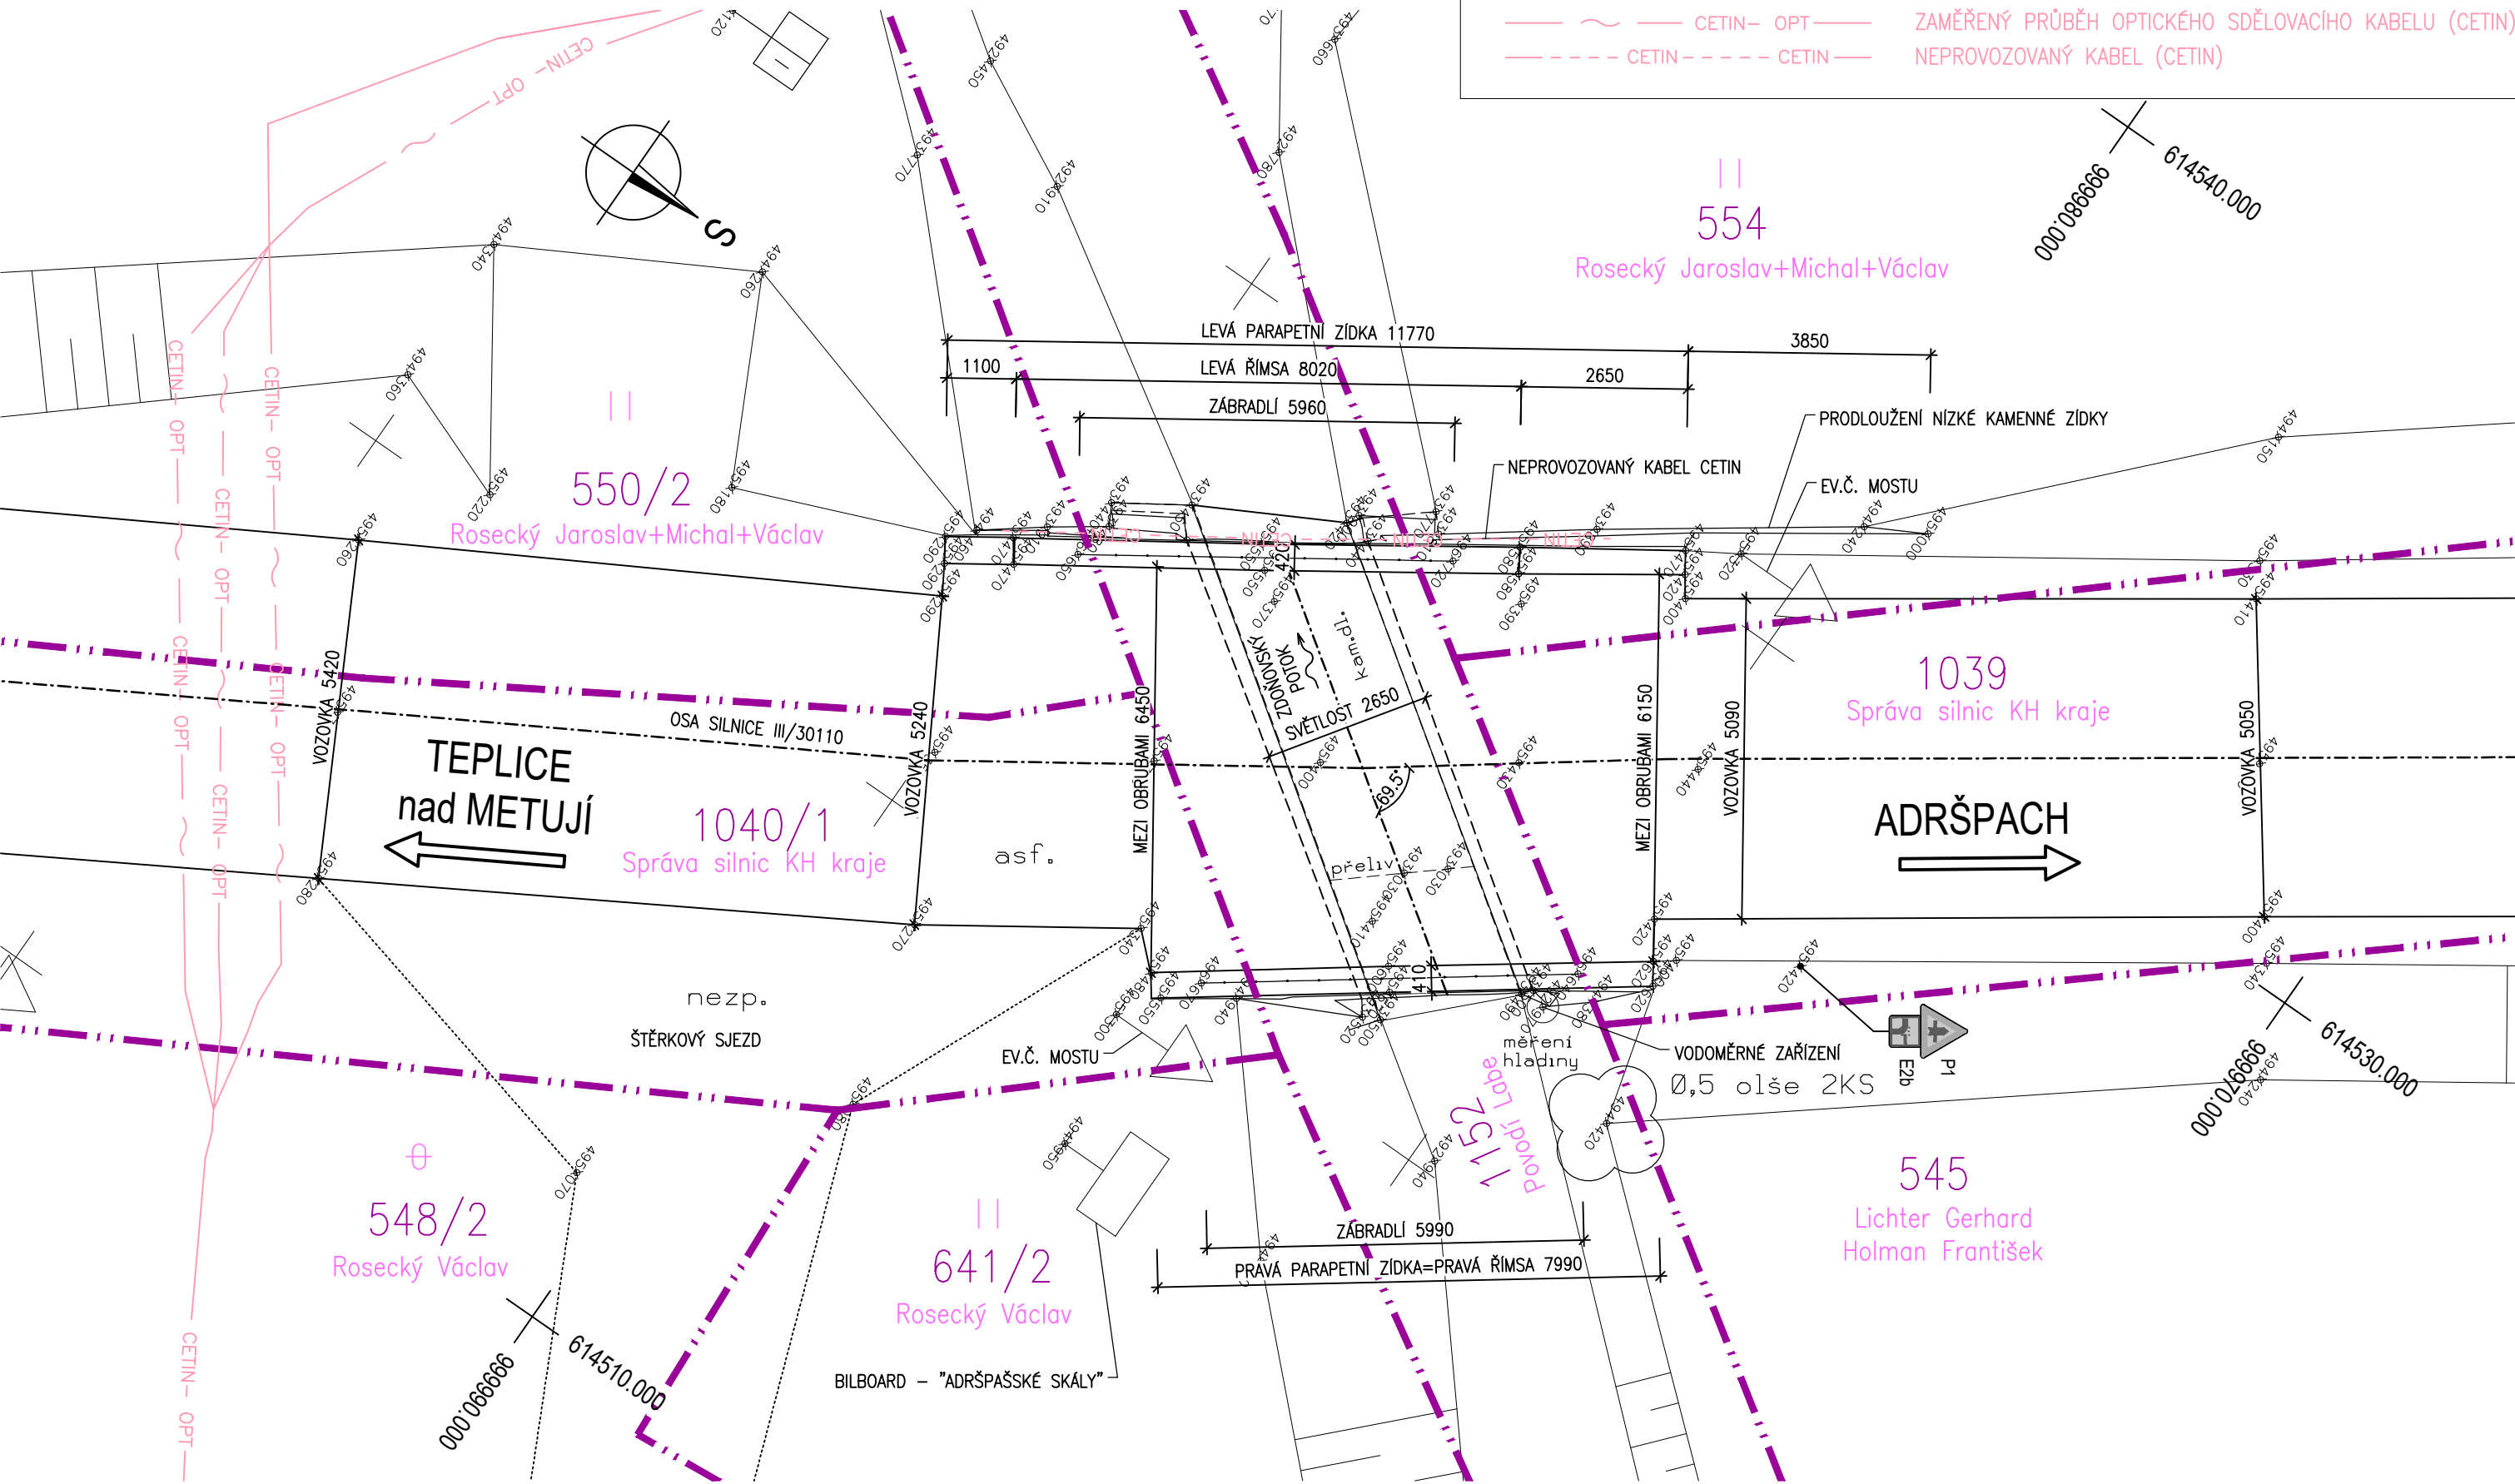

LEGENDA ČAR

STÁVAJÍCÍ STAV
HRANICE POZEMKŮ KN

LEGENDA SÍTÍ

CETIN- OPT ZAMĚŘENÝ PRŮBĚH OPTICKÉHO SDĚLOVACÍHO KABELU (CETIN)
CETIN- - - - - CETIN NEPROVOZOVANÝ KABEL (CETIN)

OBJEDNATEL:


ÚDRŽBA SILNIC Královéhradeckého kraje a.s.
Kutnohorská 59
Hradec Králové - Plačice 500 04



D 201

DSP+PDPS

SOUŘADNICOVÝ SYSTÉM : S-JTSK
VÝŠKOVÝ SYSTÉM : Bpv

VEDOUCÍ PROJEKTANT	Ing. Martin ŘEHULKA	 PROJEKČNÍ KANCELÁŘ PRIS spol. s r. o. OSOVÁ 20, 625 00 BRNO	
ZODPOVĚDNÝ PROJEKTANT	Ing. Tomáš NAVRÁTIL		
VYPRACOVAL	Ing. Tomáš NAVRÁTIL		
KONTROLOVAL	Ing. Jiří ŠRUBAŘ		
KRAJ: KRÁLOVÉHRADECKÝ	OBEC: ADRŠPACH	DATUM	8/2022
Most ev.č. 30110-9 Adršpach		FORMÁT	3 A4
		MĚŘITKO	1:100
		ÚČEL	DSP+PDPS
		ČÍS. ZAKÁZKY	21184
		ARCHIVNÍ ČÍS.	D201_02_SST-PUD
NÁZEV OBJEKTU	SO 201 Most ev.č. 30110-9	ČÍS. SOUPRAVY	PŘÍLOHA
NÁZEV PŘÍLOHY	STÁVAJÍCÍ STAV - PŮDORYS		2