

Vyřizuje
Ing. Michal Němec

Telefon
739 214 390

Číslo jednací
18_009-VP_003

Datum
16. 6. 2025

Věc: Dodatek č. 1 k PDPS III. Etapa km 0,000 – km 3,780
Stavba: Silnice III/3195 Kameničná – Jaroslav km 0,000 – 11,642

Dokumentace DSP/PDPS záměru „Silnice III/3195 Kameničná – Jaroslav km 0,000 – 11,642“ byla vydána v 05/2019.

Od 1. 4. 2023 nabyly účinnost Technické kvalitativní podmínky staveb pozemních komunikací, kapitola 7, Hutněné asfaltové vrstvy (dále jen TKP 7). Podle těchto TKP 7 není povoleno provádění infiltračních postřiků na hydraulicky stmelené vrstvy, a to včetně vrstev provedených recyklací za studena.

Dokumentace PDPS se tímto dodatkem upravuje následovně:

V místech, kde je navržena recyklace na místě za studena, se v konstrukci vozovky ruší vrstva infiltračního postřiku na vrstvě RS 0/32 CA a podrcení infiltračního postřiku kamenivem HDK 2/4.

Na nestmelené podkladní vrstvě ze štěrkodrti není použití infiltračního postřiku nutné. Infiltrační postřik lze podle TKP 7 provést jako nezbytnou ochranu proti klimatickým vlivům (např. pronikání srážkové vlhkosti) nebo pro omezení povrchové prašnosti vrstvy. O jeho použití bude rozhodnuto při realizaci podle aktuálních klimatických podmínek a harmonogramu výstavby. Bude aplikovaný pouze se souhlasem TDI. Při aplikaci infiltračního postřiku je nezbytné zajistit jeho podrcení kamenivem, aby nedocházelo k poškození infiltračního postřiku.

V Praze dne 16. 6. 2025




.....
Ing. Michal Němec
ADVISIA s.r.o. - HIP

VZOROVÝ PŘÍČNÝ ŘEZ 1

M 1:50


ŘEZ V PŘÍMÉ, EXTRAVILÁN RECYKLACE, NAVÝŠENÍ NIVELETY O 9 cm

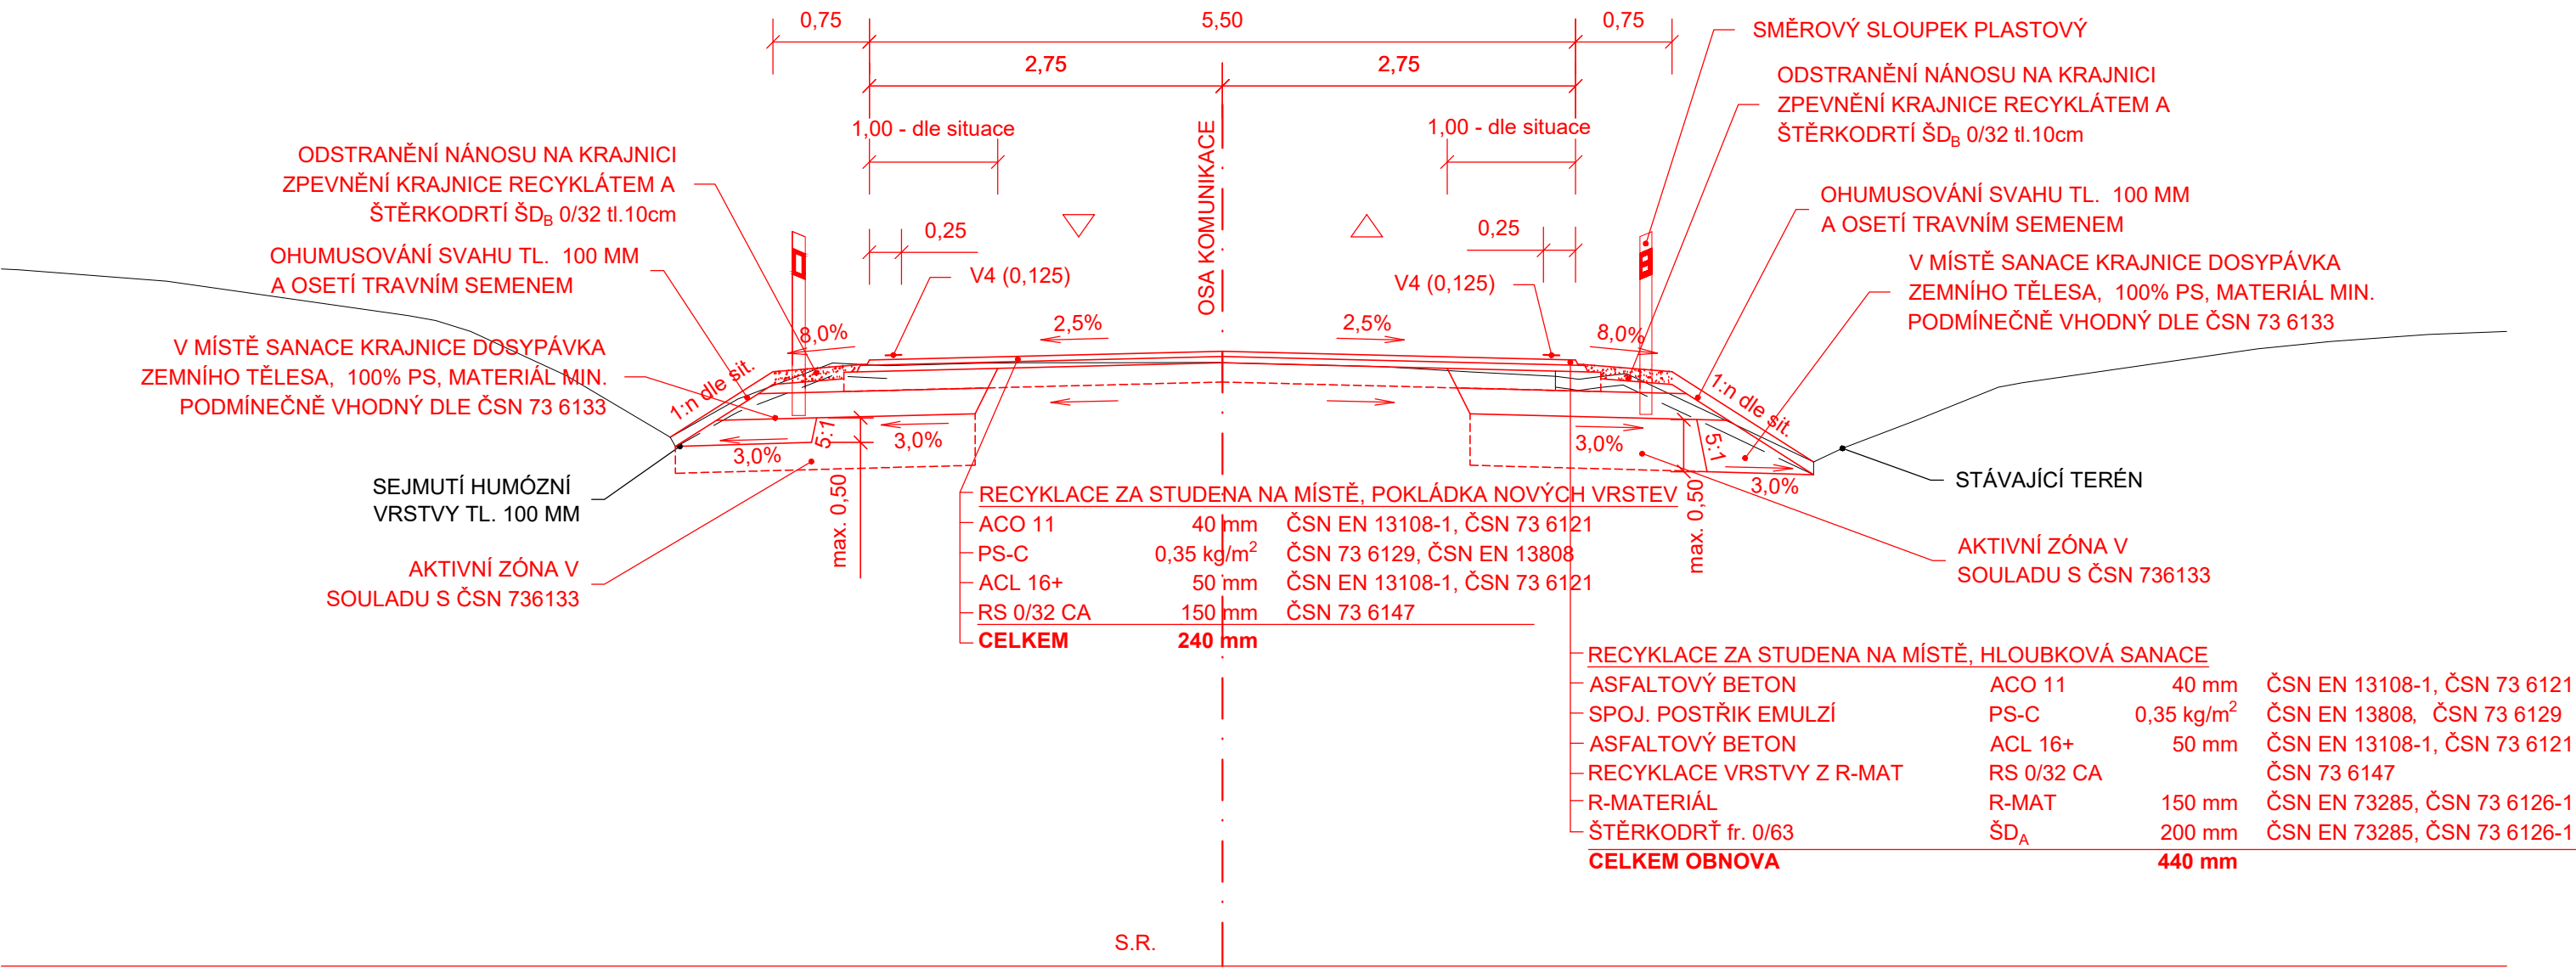

VZOROVÝ PŘÍČNÝ ŘEZ 2

M 1:50


ŘEZ V PŘÍMÉ, INTRAVILÁN FRÉZOVÁNÍ 9 cm, RECYKLACE

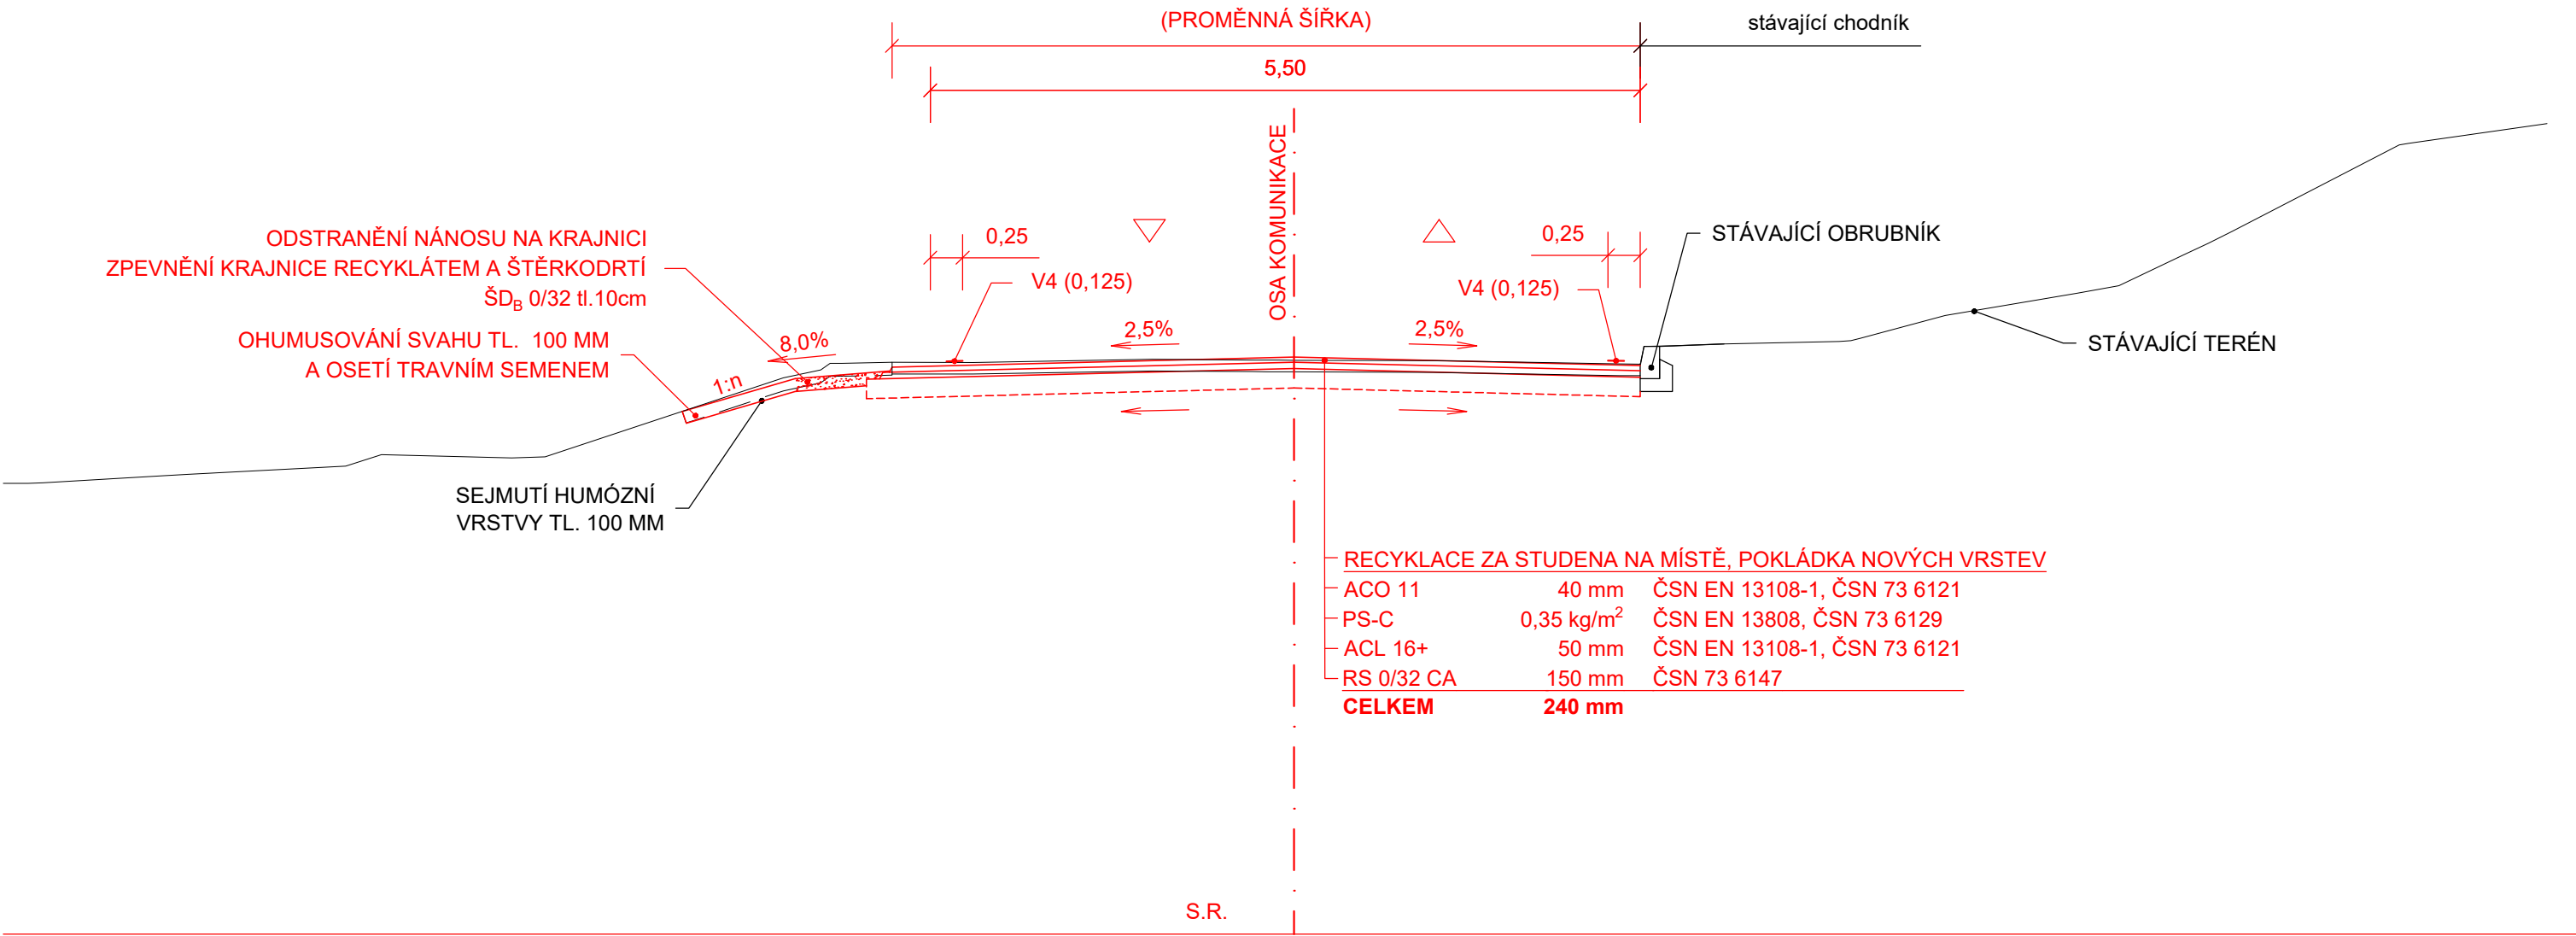

PŘÍČNÝ ŘEZ PROPUSTKEM 1

M 1:50

Propustek s kolmými čely

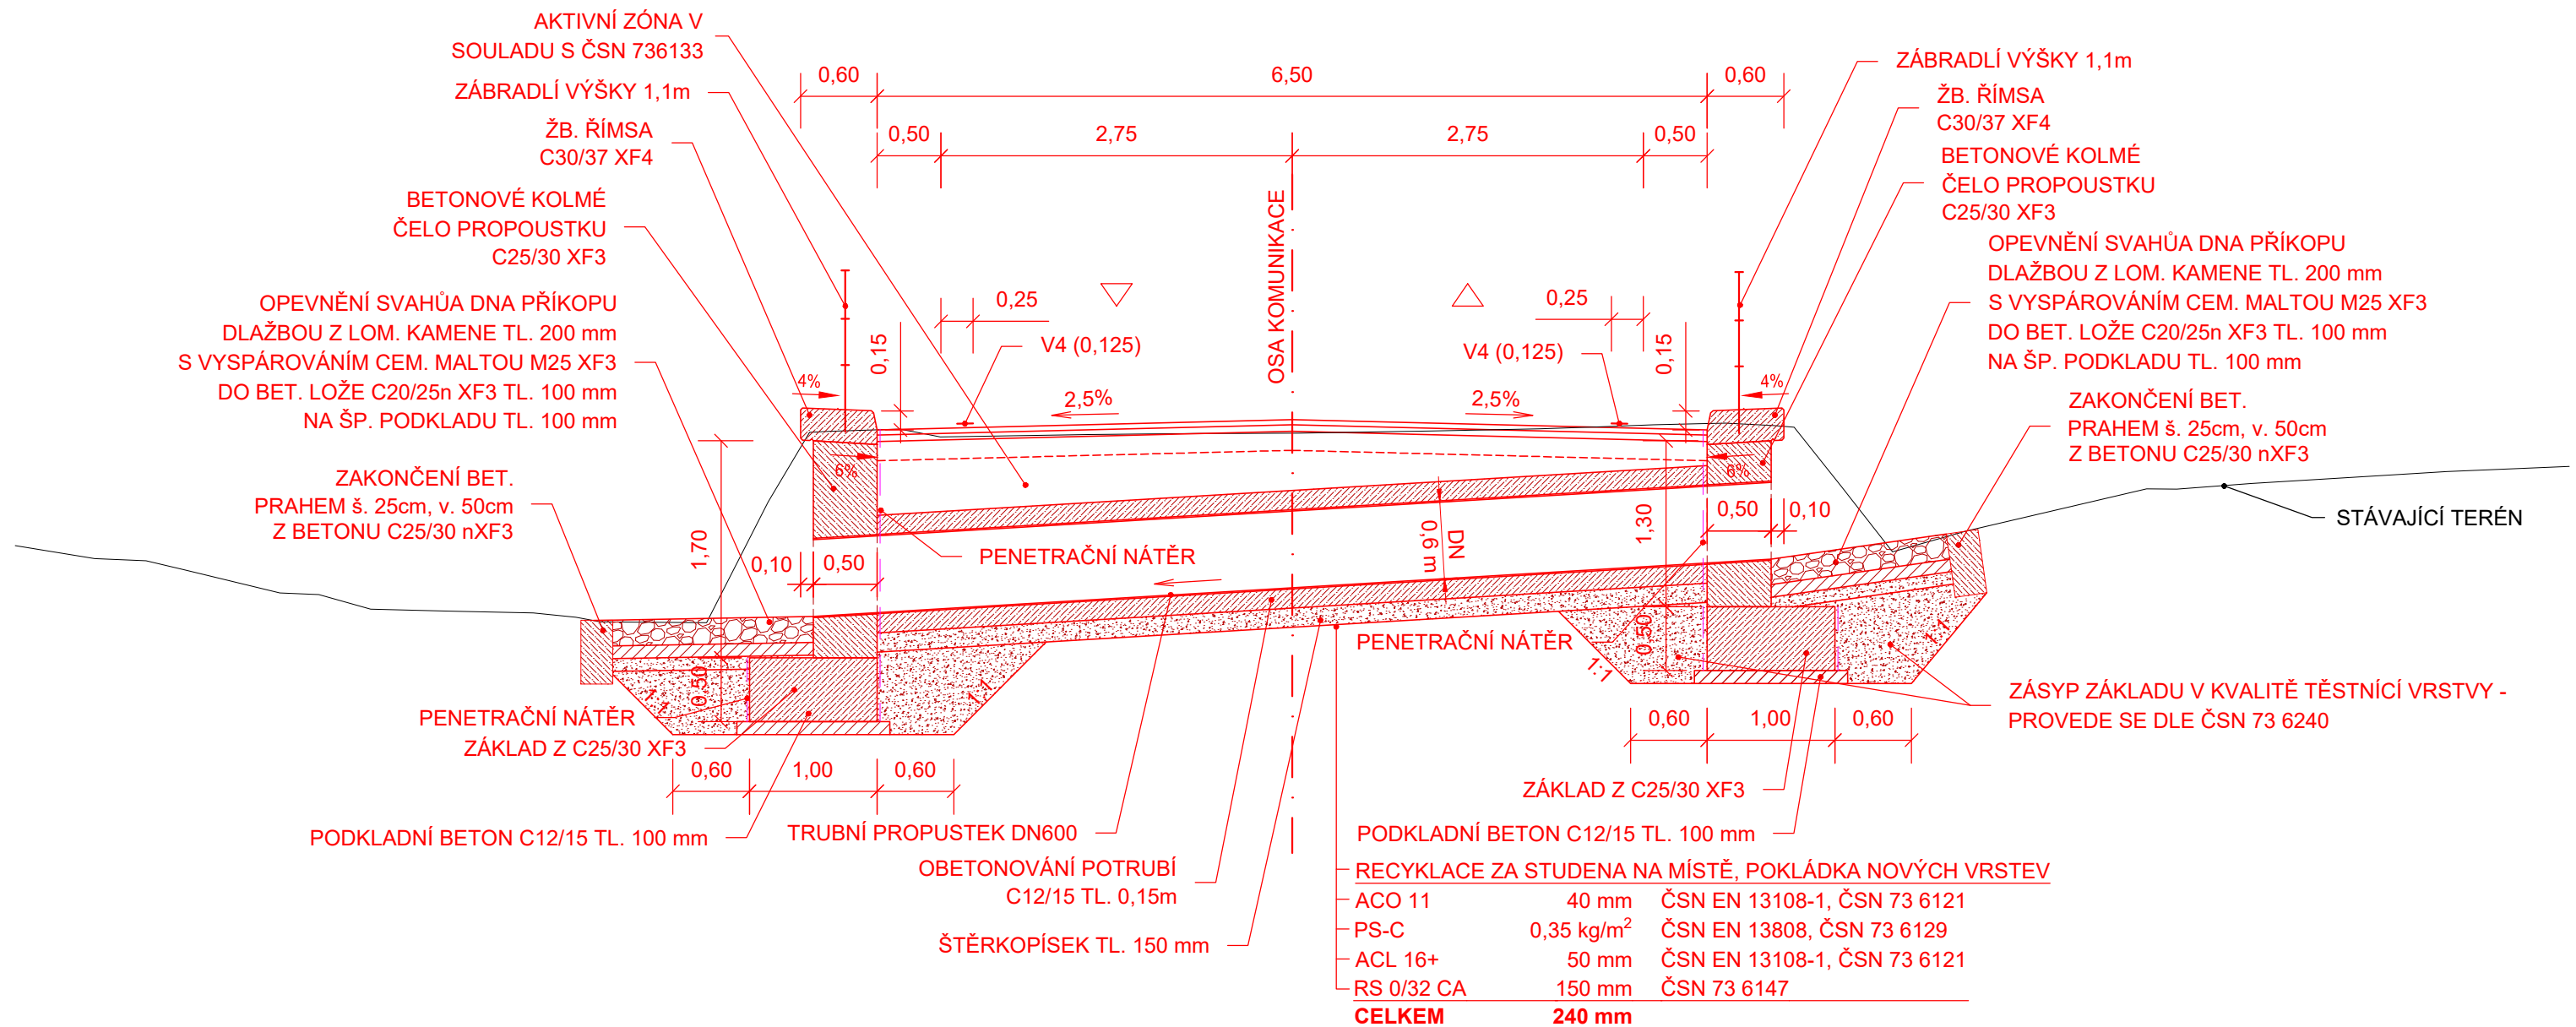

PŘÍČNÝ ŘEZ PROPUSTKEM 2

M 1:50

Propustek s šikmými čely

