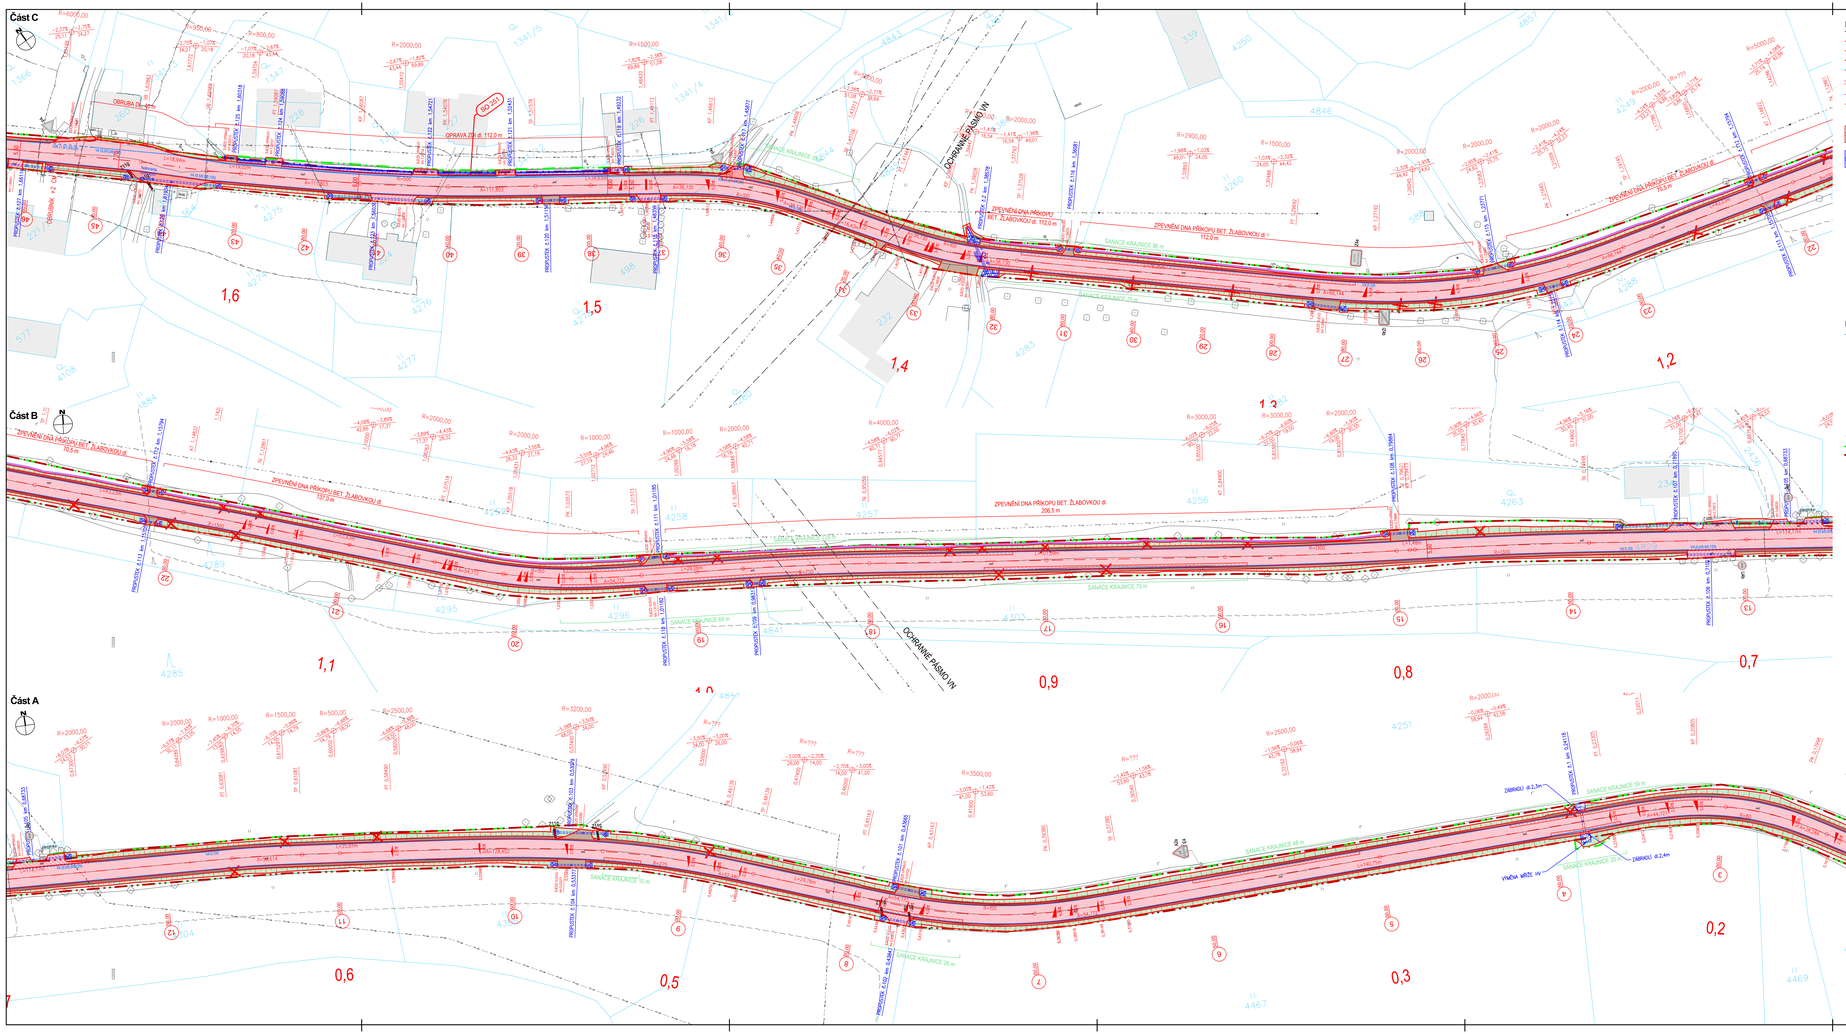

LEGENDA:

- OSA KOMUNIKACE
- HRANY ZPEVNĚNÝCH PLOCH
- OBRUBA - nášlap +12cm
- OBRUBA - snížená, nášlap +2cm
- 24110 CHRÁNIČKY
- SVODIDLO JEDNOSTRANNÉ
- ZÁBRADLÍ
- UV1 ULIČNÍ VPUST
- PROPUSTEK STÁVAJÍCÍ/OPRAVA
- PROPUSTEK NOVÝ/OBNOVA
- KÁCENÍ MIMOLESNÍCH DŘEVIN

- VOZOVKA - RECYKLACE
- VOZOVKA - CELÁ KONSTRUKCE
- VOZOVKA NA MOSTĚ
- VOZOVKA - FRÉZOVÁNÍ
- OBNOVA SJEZDU - ASFALT
- OBNOVA SJEZDU - DLAŽBA
- OBNOVA SJEZDU - BETON
- OBNOVA SJEZDU - ŠTĚRK/RECYKLÁT
- CHODNÍK - BETONOVÁ DLAŽBA
- NEZPEVNĚNÁ KRAJNICE
- ZELEŇ
- ODLAŽDĚNÍ VTOKŮ A VÝTOKŮ PROPUSTKŮ
- OPĚRNÉ ZDI
- ŽLAB Z KAMENNÝCH KOSTEK
- ŽLABOVKA - ZPEVNĚNÍ PŘÍKOPU

DOPRAVNÍ ZNAČENÍ

- VODOROVNÉ DOPRAVNÍ ZNAČENÍ
- P4 SVISLÉ DOPRAVNÍ ZNAČENÍ
- SVISLÉ DOPRAVNÍ ZNAČENÍ - obnova
- A7a SVISLÉ DOPRAVNÍ ZNAČENÍ - rušené
- ZAMĚŘENÍ - STÁVAJÍCÍ STAV
- 1203/6 HRANICE PARCEL KATASTRU NEMOVITOSTÍ (KN)
- ZÁBOR DOČASNÝ
- ZÁBOR TRVALÝ

LEGENDA INŽENÝRSKÝCH SÍTÍ

- IS ČEZ NN NADZEMNÍ
- IS ČEZ NN PODZEMNÍ
- IS ČEZ VN NADZEMNÍ
- IS ČEZ VN PODZEMNÍ
- IS KABELOVÁ TELEVIZE
- IS CETIN OVĚŘENÉ
- IS CETIN ZRUŠENÉ
- IS CETIN NADZEMNÍ
- IS CETIN NN
- IS ČD TELEMATIKA
- IS SŽDC KANALIZACE
- IS SŽDC VODOVOD
- IS VODOVOD

PŘEHLED STAVEBNÍCH OBJEKTŮ

SO 101	Silnice III/3195 Kamenická - Jaroslav, I. etapa
SO 102	Silnice III/3195 Kamenická - Jaroslav, II. etapa
SO 103	Silnice III/3195 Kamenická - Jaroslav, III. etapa
SO 185	Dopravně inženýrská opatření (DIO)
SO 201	Most ev.č. 3195-2 v km 4,215
SO 202	Most ev.č. 3195-4 v km 7,217
SO 203	Most ev. č. 3195-5 v km 9,117
SO 204	Most ev. č. 3195-6 v km 10,050
SO 205	Most v km 1,925
SO 206	Most v km 4,695
SO 251	Opěrná zeď v km 1,460 - 1,605 - vpravo
SO 252	Opěrná zeď v km 1,925 - 1,995 - vlevo
SO 253	Opěrná zeď v km 3,495 - 3,535 - vlevo
SO 254	Římsa pro svodidlo v km 3,535 - 3,560 - vlevo
SO 255	Opěrná zeď v km 3,800 - 3,830 - vlevo
SO 256	Opěrná zeď v km 7,220 - 7,300 - vlevo
SO 257	Římsa pro svodidlo v km 8,810 - 8,880 - vlevo
SO 258	Opěrná zeď v km 8,230 - 9,290 - vpravo
SO 259	Opěrná zeď v km 9,275 - 9,340 - vpravo
SO 260	Opěrná zeď v km 9,345 - 9,445 - vpravo
SO 261	Opěrná zeď v km 6,990 - 7,020 - vlevo

Schema kladení listů

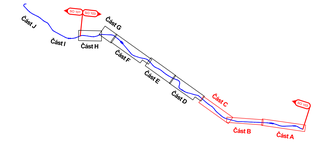

ČÍSLO REVIZE	POPIS ZMĚNY / ODŮVODNĚNÍ	DATUM

Část C

SOUŘADNICOVÝ SYSTÉM S-JTSK, VÝŠKOVÝ SYSTÉM Bpv

AUTORIZACE

OBJEDNATEL:

KRÁLOVÉHRADECKÝ KRAJ
Pivovarské náměstí 1245,
500 03 HRADEC KRÁLOVÉ
IČ: 708 89 546

ZHOTOVITEL:

ADVISA, s.r.o.
Pardubice-ŠIRČINY
Pobřeží II, Kyšice, 396 00
www.advisa.cz, +420 730 190 190

NAVRHL / VYPRACOVAL	Ing. Michal NĚMEC
ZODPOVĚDNÝ PROJEKTANT	Ing. Michal NĚMEC
TECHNICKÁ KONTROLA	Ing. Miroslav VĚTROVSKÝ
HLAVNÍ INŽENÝR PROJEKTU	Ing. Michal NĚMEC

AKCE	III/3195 Kamenická - Jaroslav	ČÍSLO ZAKÁZKY	18-009-A
		DATUM	09 / 2019
		FORMÁT	16x84
		MĚŘÍTKO	1:500
		REVIZE	
ČÍSLO OBJEKTU: SO 103	NÁZEV OBJEKTU: III/3195 Kamenická - Jaroslav, III.etapa	STUPEŇ (Y): DSP / PDPS	PARÉ:
ČÍSLO PŘÍLOHY: 03.1	NÁZEV PŘÍLOHY: Koordinační situační výkres - III. etapa, část 1 km 0,100 - 1,660		