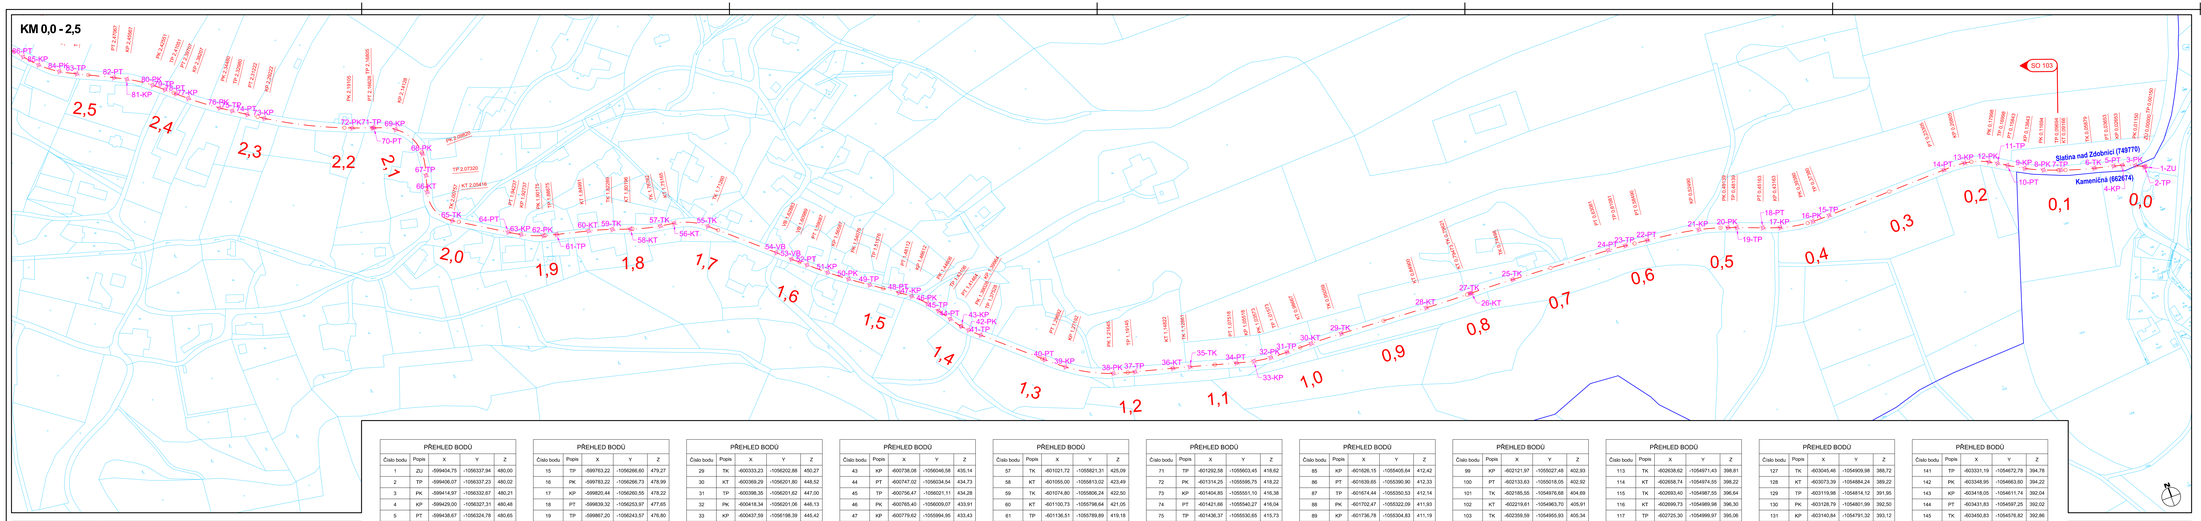

PŘEHLED BODŮ

Číslo bodu	Popis	X	Y	Z
1	ZU	-599404,75	-1056337,94	480,00
2	TP	-599406,07	-1056337,23	480,02
3	PK	-599414,97	-1056332,67	480,21
4	KP	-599429,00	-1056327,31	480,48
5	PT	-599430,67	-1056324,78	480,65
6	TK	-599460,29	-1056319,49	480,94
7	TP	-599496,79	-1056308,46	481,22
8	PK	-599515,58	-1056301,59	481,25
9	KP	-599535,03	-1056292,49	481,20
10	PT	-599552,34	-1056282,47	481,06
11	TP	-599562,24	-1056278,52	480,95
12	PK	-599570,91	-1056271,55	480,82
13	KP	-599597,56	-1056263,21	480,47
14	PT	-599622,53	-1056262,62	480,25

Číslo bodu	Popis	X	Y	Z
15	TP	-599763,22	-1056296,60	479,27
16	PK	-599783,22	-1056296,73	478,99
17	KP	-599820,44	-1056292,55	478,22
18	PT	-599839,32	-1056253,97	477,65
19	TP	-599867,20	-1056243,57	476,80
20	PK	-599876,59	-1056240,13	476,50
21	KP	-599905,80	-1056230,93	475,30
22	PT	-599968,14	-1056222,30	472,24
23	TP	-599993,90	-1056219,51	470,63
24	PT	-600013,82	-1056217,72	469,32
25	TK	-600127,84	-1056211,81	462,27
26	KT	-600177,56	-1056210,19	459,64
27	TK	-600179,04	-1056210,17	459,55
28	KT	-600231,79	-1056208,38	456,25

Číslo bodu	Popis	X	Y	Z
29	TK	-600333,23	-1056202,88	450,27
30	KT	-600369,29	-1056201,80	448,52
31	TP	-600398,35	-1056201,62	447,00
32	PK	-600418,34	-1056201,06	446,13
33	KP	-600447,59	-1056198,39	445,42
34	PT	-600456,98	-1056193,51	444,55
35	TK	-600508,49	-1056179,31	442,37
36	KT	-600527,43	-1056174,24	441,59
37	TP	-600569,27	-1056163,38	439,91
38	PK	-600593,31	-1056156,53	439,00
39	KP	-600642,21	-1056130,83	437,50
40	PT	-600661,49	-1056114,92	436,92
41	TP	-600720,72	-1056063,62	435,58
42	PK	-600731,80	-1056053,52	435,34

Číslo bodu	Popis	X	Y	Z
43	KP	-600738,08	-1056046,58	435,14
44	PT	-600747,02	-1056034,54	434,73
45	TP	-600756,47	-1056021,11	434,28
46	PK	-600765,40	-1056009,07	433,91
47	KP	-600779,62	-1055994,95	433,43
48	PT	-600791,72	-1055986,10	433,08
49	TP	-600820,17	-1055966,35	432,43
50	PK	-600840,59	-1055951,92	431,97
51	KP	-600860,47	-1055936,59	431,41
52	PT	-600879,61	-1055920,51	430,74
53	VB	-600894,07	-1055908,16	430,44
54	VB	-600907,85	-1055895,15	430,05
55	TK	-600971,03	-1055840,15	427,70
56	KT	-601005,96	-1055823,83	425,84

Číslo bodu	Popis	X	Y	Z
57	TK	-601021,72	-1055821,31	425,09
58	KT	-601055,00	-1055813,02	423,49
59	TK	-601074,80	-1055806,24	422,50
60	KT	-601100,73	-1055798,64	421,05
61	TP	-601136,51	-1055789,89	419,18
62	PK	-601151,01	-1055786,05	418,65
63	KP	-601174,60	-1055776,18	418,14
64	PT	-601187,52	-1055768,56	417,86
65	TK	-601243,02	-1055734,35	417,58
66	KT	-601258,78	-1055693,90	418,08
67	TP	-601253,59	-1055675,58	418,32
68	PK	-601249,06	-1055651,08	418,90
69	KP	-601268,22	-1055614,33	419,11
70	PT	-601290,91	-1055604,03	418,65

Číslo bodu	Popis	X	Y	Z
71	TP	-601292,58	-1055603,45	418,62
72	PK	-601314,25	-1055595,75	418,22
73	KP	-601404,85	-1055551,10	416,38
74	PT	-601421,66	-1055540,27	416,04
75	TP	-601436,37	-1055530,65	415,73
76	PK	-601448,88	-1055522,36	415,41
77	KP	-601478,68	-1055499,98	414,56
78	PT	-601490,10	-1055490,28	414,26
79	TP	-601500,30	-1055481,52	414,05
80	PK	-601511,82	-1055471,91	413,81
81	KP	-601537,00	-1055455,38	413,35
82	PT	-601550,40	-1055448,65	413,13
83	TP	-601588,78	-1055430,53	412,53
84	PK	-601606,49	-1055420,76	412,51

Číslo bodu	Popis	X	Y	Z
85	KP	-601626,15	-1055405,64	412,42
86	PT	-601639,65	-1055390,90	412,33
87	TP	-601674,44	-1055350,53	412,14
88	PK	-601702,47	-1055322,09	411,93
89	KP	-601736,78	-1055304,83	411,19
90	PT	-601756,35	-1055300,73	410,55
91	TK	-601782,16	-1055296,22	409,74
92	KT	-601853,77	-1055277,54	408,28
93	TP	-601897,80	-1055262,09	407,63
94	PK	-601911,79	-1055256,71	407,47
95	KP	-601933,35	-1055242,86	407,00
96	PT	-601950,25	-1055224,27	406,68
97	TP	-602060,65	-1055091,61	404,49
98	PK	-602093,53	-1055053,96	403,66

Číslo bodu	Popis	X	Y	Z
99	KP	-602121,97	-1055027,48	402,93
100	PT	-602133,63	-1055018,05	402,92
101	TK	-602185,55	-1054976,68	404,69
102	KT	-602219,61	-1054963,70	405,91
103	TK	-602239,59	-1054955,93	405,34
104	KT	-602397,16	-1054903,67	404,80
105	TP	-602402,05	-1054966,19	404,71
106	PK	-602429,30	-1054978,62	404,03
107	KP	-602505,71	-1054988,22	401,46
108	PT	-602522,55	-1054985,99	400,98
109	VB	-602559,14	-1054979,56	400,25
110	VB	-602570,00	-1054978,46	400,15
111	TK	-602591,89	-1054975,10	399,80
112	KT	-602616,97	-1054972,54	399,30

Číslo bodu	Popis	X	Y	Z
113	TK	-602638,62	-1054971,43	398,81
114	KT	-602658,74	-1054974,55	398,22
115	TK	-602693,40	-1054987,55	396,64
116	KT	-602699,73	-1054989,36	396,30
117	TP	-602725,30	-1054999,97	395,06
118	PK	-602739,35	-1055005,19	394,33
119	KP	-602768,00	-1055011,73	393,04
120	PT	-602797,93	-1055013,51	391,86
121	TP	-602803,72	-1055013,67	391,70
122	PK	-602843,64	-1055012,30	390,76
123	KP	-602871,64	-1055003,85	390,22
124	PT	-602885,22	-1054997,10	390,05
125	TK	-602963,98	-1054954,88	389,19
126	KT	-602980,95	-1054945,64	388,97

Číslo bodu	Popis	X	Y	Z
127	TK	-603045,46	-1054909,98	388,72
128	KT	-603073,39	-1054884,24	389,22
129	TP	-603119,98	-1054814,12	391,95
130	PK	-603128,79	-1054801,99	392,50
131	KP	-603140,84	-1054791,32	393,12
132	PT	-603153,94	-1054784,04	393,68
133	TP	-603170,62	-1054775,67	394,42
134	PK	-603183,85	-1054768,61	395,04
135	KP	-603190,03	-1054764,56	395,29
136	PT	-603201,84	-1054755,34	395,70
137	TP	-603237,63	-1054725,96	396,17
138	PK	-603249,36	-1054716,51	396,17
139	KP	-603264,82	-1054706,44	396,06
140	PT	-603278,11	-1054699,48	395,88

Číslo bodu	Popis	X	Y	Z
141	TP	-603331,19	-1054672,78	394,78
142	PK	-603348,95	-1054663,60	394,22
143	KP	-603418,05	-1054611,74	392,04
144	PT	-603431,83	-1054597,25	392,02
145	TK	-603450,83	-1054576,82	392,86
146	KT	-603460,03	-1054566,35	393,69
147	TK	-603470,51	-1054553,75	394,68
148	KT	-603457,11	-1054522,17	397,45
149	TK	-603442,56	-1054521,07	397,80
150	KT	-603441,48	-1054521,03	397,83
151	KU	-603441,26	-1054521,03	397,84
200	KP	-604991,70	-1050655,27	394,34

LEGENDA:

- OSA KOMUNIKACE
- HRANICE KATASTRÁLNÍCH ÚZEMÍ
- HRANICE PARCEL KATASTRU NEMOVITOSTÍ (KN)

ČÍSLO REVIZE	POPIS ZMĚNY / ODŮVODNĚNÍ	DATUM

Část C

SOUŘADNICOVÝ SYSTÉM S-JTSK, VÝŠKOVÝ SYSTÉM Bpv

AUTORIZACE

OBJEDNATEL:

KRÁLOVÉHRADECKÝ KRAJ

Pivovarské náměstí 1245,
500 03 HRADEC KRÁLOVÉ
IČ: 708 89 546

ZHOTOVITEL:

ADVISA, s.r.o.
Pernerova 699/52a
Praha 8 - Karlín, 186 00
www.advisa.cz, +420 730 190 190

NAVRHL / VYPRACOVAL:	Ing. Michal NĚMEC
ZODPOVĚDNÝ PROJEKTANT:	Ing. Michal NĚMEC
TECHNICKÁ KONTROLA:	Ing. Miroslav VĚTROVSKÝ
PLNÁNÍ NÁZVEM PROJEKTU:	Ing. Michal NĚMEC

AKCE:

III/3195 Kameničná - Jaroslav

ČÍSLO ZAKÁZKY:	18-009-A
DATUM:	09 / 2019
FORMÁT:	16xA4
MĚŘÍTKO:	1:2000
REVIZE:	
STUPEŇ PD:	PAré:

ČÍSLO OBJEKTU: | NÁZEV OBJEKTU:
III/3195 Kameničná - Jaroslav

ČÍSLO PŘÍLOHY: **04,1** | NÁZEV PŘÍLOHY: **Situace hlavních bodů, km 0,000 - 4,800**

DSP / PDPS