


PŮDORYS ČÁST A :
M 1: 100

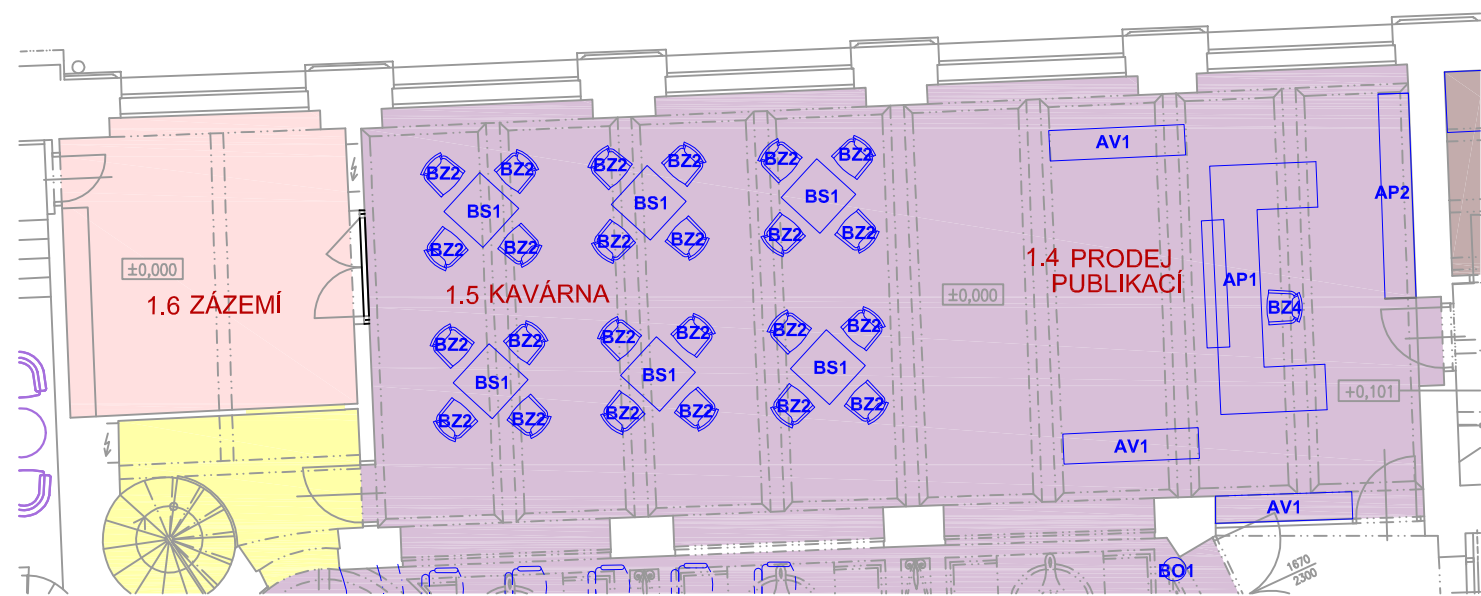

BZ2:




židle kavárna - sedák integrální pěna
s kovovými výztuhami, nohy nerez
barva: bílá, písková, zelená

BZ1:



židle sál - stohovatelná, plastový sedák,
kovové nohy, spojka do řady součástí rámu,
područky, filcové zalisované kluzáky
barva černá

PŮDORYS ČÁST B :
M 1: 100

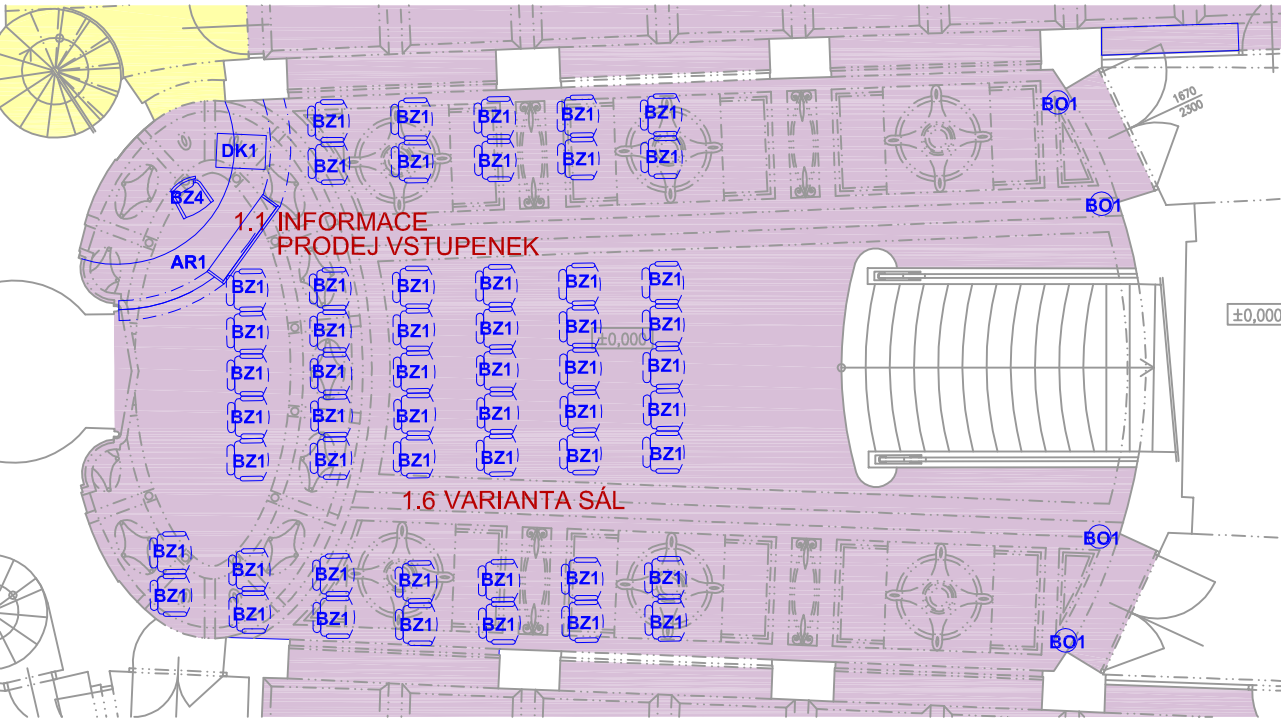

BS1:



stolek - kavárna
podnož broušená nerez. ocel,
stolová deska kompakt 700x700mm, barva bílá včetně jádra

BO1:



oddělovací sloupek s lanem,
nerezová ocel, provedení chrom

INTERIÉR GALERIE MU - NÁBYTEK 1.NP -ČÁST A - B VÝPIS

	umístění	označení	počet	popis
1.4	PRODEJ PUBLIKACÍ	AP1	1 ks	pult pro prodej publikací 3000x1400x800, deska tvrzené čiré sklo, korpus, dvířka a výsuvy melamin, barevné provedení dle specifikace
		AP2	1 ks	skříň pro výstavu a prodej publikací 2700x400x2100, korpus, police melamin, dvířka - sklo, hliník, melamin dle specifikace, barevné provedení dle specifikace
		AV1	3 ks	vitrína pro prodej publikací 1800x400x2100, korpus a police melamin, dvířka - sklo, hliník, melamin dle specifikace, barevné provedení dle specifikace
		BZ4	1 ks	židle kancelářská otočná, s područkami, synchronní mechanika, kolečka na dřevěné podlahy, sedák čalouněný barva černá, opěrák černá síťovina
1.5	KAVÁRNA	BS1	6 ks	stolek kavárna - podnož broušená nerez. ocel, stolová deska kompakt 700x700 mm, barva včetně jádra bílá
		BZ2	24 ks	židle - sedák injektovaná integrální pěna s kovovými výztuhami, nohy nerez, barva bílá, písková, zelená
1.1	INFORMACE PRODEJ VSTUPENEK	AR1	1 ks	pult pro prodej vstupenek cca 3450x600x1100, materiál a barevné provedení dle specifikace
		BZ4	1 ks	židle kancelářská otočná, s područkami, synchronní mechanika, kolečka na dřevěné podlahy, sedák čalouněný barva černá, opěrák černá síťovina
		DK1	1 ks	kontejner 450x650x550, zamykatelný, úchytky grafit, barva šedá, kolečka na dřevěné podlahy
1.6	VARIANTA SÁL	BZ1	53 ks	židle sál - stohovatelná, plastový sedák, kovové nohy, spojka do řady součástí rámu, područky, zalisované filcové kluzáky, barva sedáku černá
		BV1	3 ks	vozik na převážení a skladování židlí, materiál kov
		BO1	4 ks	chromový oddělovací sloupek s lanem, 310x1020mm, průměr stojny 50mm

Poznámka: podrobná specifikace prvků je uvedena na výkresech: INT.1_06, až INT.1_14, v oddílech specifikací a v souhrnném propočtu.