



PŮDORYS ČÁST C:

M 1: 100

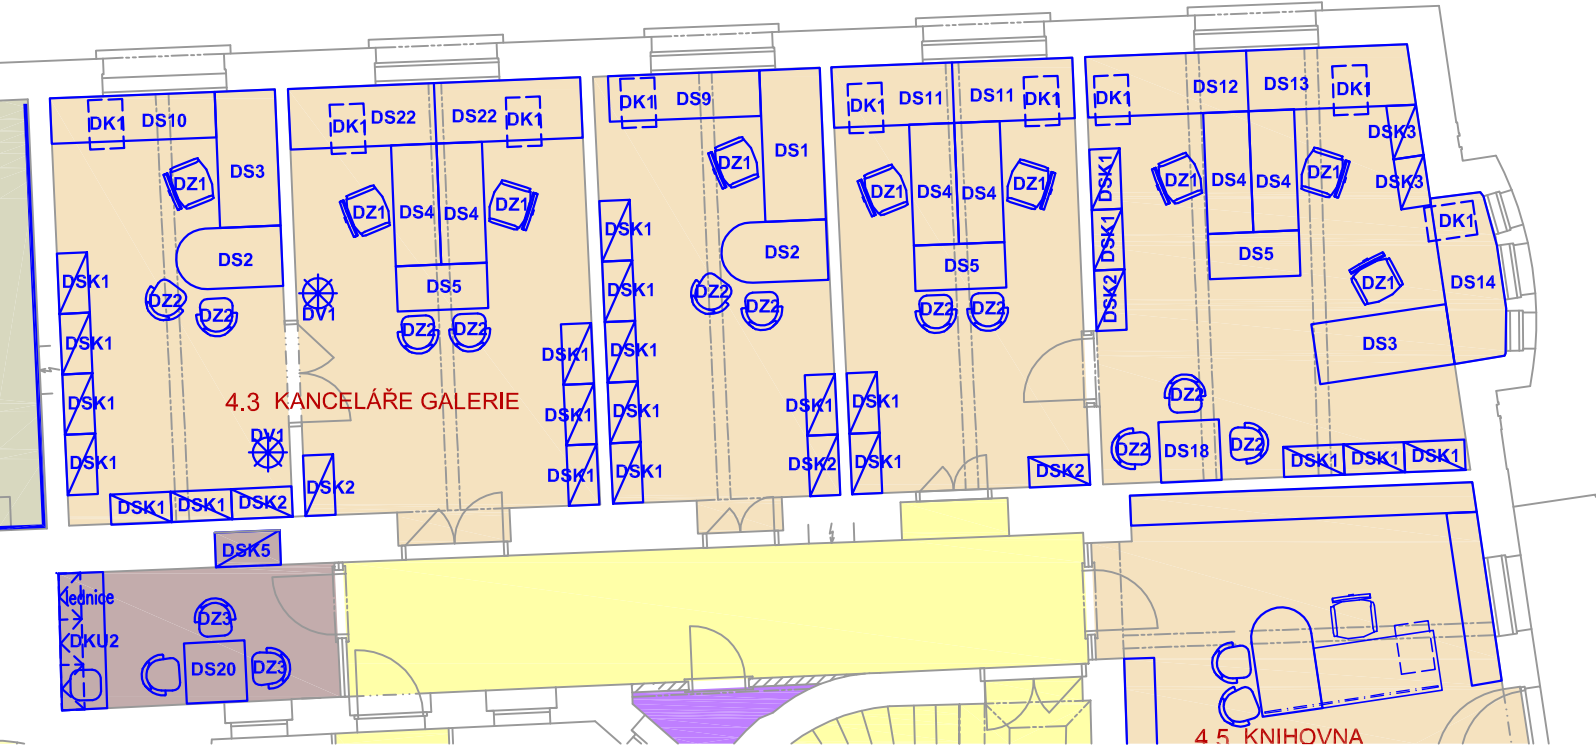

PŮDORYS ČÁST D:

M 1: 100

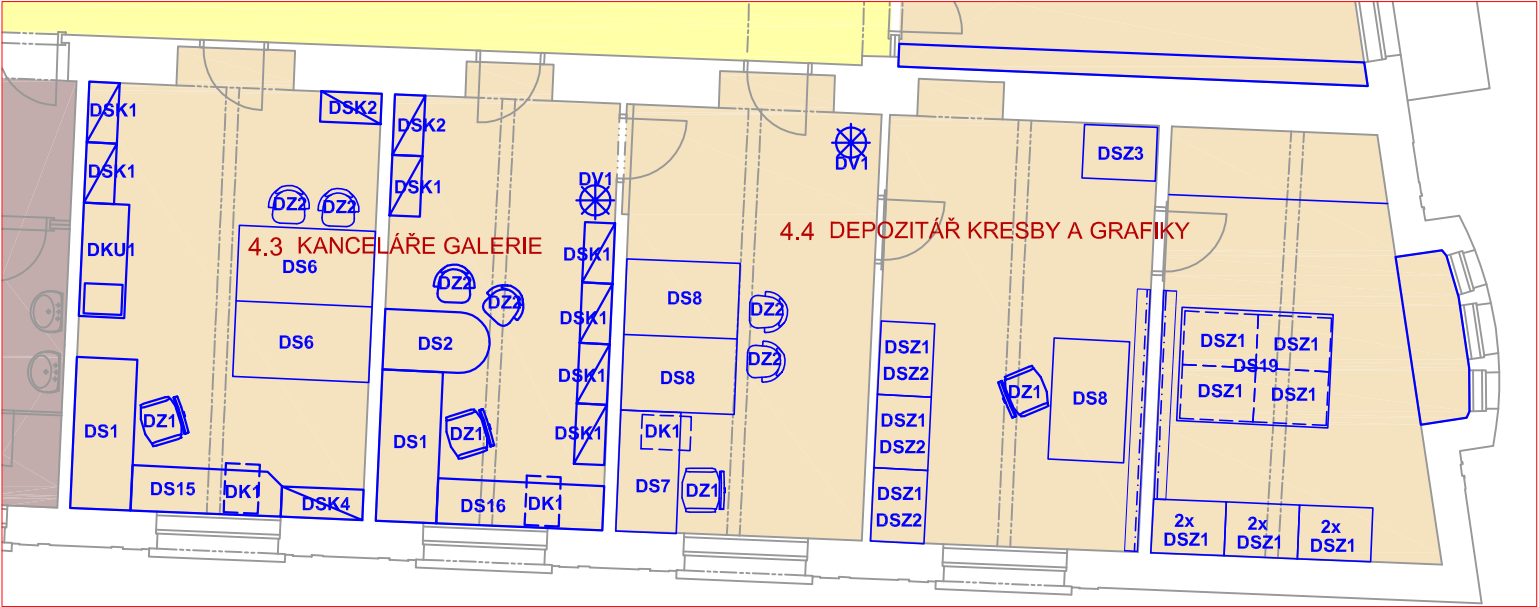

INTERIÉR GALERIE MU - NÁBYTEK 4.NP -ČÁST C-D VÝPIS

umístění	označení	počet	popis
4.3 KANCELÁŘE GALERIE	DK1	12 ks	kontejner 450x650x550, zamykatelný, úchytka grafit, barva šedá, kolečka na dřevěné podl.
	DKU1	1 ks	kuchyňská linka 1500x600x910, dřez, pracovní deska dekor stone grey, spodní skříňky dekor dub platina vintage
	DKU2	1 ks	vestavěná kuchyňská linka 1800x600x910, dřez, pracovní deska dekor stone grey, skříňky dekor dub platina vintage, vestavěná chladnička, nutno doměřit na místě
	DS1	3 ks	stůl kancelářský 2000x800x750, deska melamin, dekor dub platina vintage, podnož šedá
	DS2	3 ks	stolová přístavba 1400x800x750, deska melamin, dekor dub platina vintage, podnož šedá
	DS3	2 ks	stůl kancelářský 1800x800x750, deska melamin, dekor dub platina vintage, podnož šedá
	DS4	6 ks	stůl kancelářský 1600x600x750, deska melamin, dekor dub platina vintage, podnož šedá
	DS5	3 ks	stůl kancelářský 1200x800x750, deska melamin, dekor dub platina vintage, podnož šedá
	DS6	2 ks	stůl kancelářský 1800x1000x750, deska melamin, dekor dub platina vintage, podnož šedá
	DS7	1 ks	stůl kancelářský 1600x800x750, deska melamin, dekor dub platina vintage, podnož šedá
	DS8	3 ks	stůl 1600x1000x750, deska melamin, dekor dub platina vintage, podnož šedá, kolečka na dřevěné podlahy
	DS9	1 ks	stůl kancelářský 2000x600x750, deska melamin, dekor dub platina vintage, podnož šedá
	DS10	1 ks	stůl kancelářský 2200x600x750, deska melamin, dekor dub platina vintage, podnož šedá, doměřit na místě
	DS11	2 ks	stůl kancelářský 1600x800x750, deska melamin, dekor dub platina vintage, podnož šedá, doměřit na místě
	DS12	1 ks	stůl kancelářský 2100x800x750, deska melamin, dekor dub platina vintage, podnož šedá, doměřit na místě
	DS13	1 ks	stůl kancelářský 2100x800x750, deska melamin, dekor dub platina vintage, podnož šedá, doměřit na místě
	DS14	1 ks	stůl kancelářský 2200x800x750, deska melamin, dekor dub platina vintage, podnož šedá, doměřit na místě dle tvaru výklenku
	DS15	1 ks	stůl kancelářský se zkoseným rohem 2000x600x750, deska melamin, dekor dub platina vintage, podnož šedá, doměřit na místě
	DS16	1 ks	stůl kancelářský 2150x600x750, deska melamin, dekor dub platina vintage, podnož šedá, doměřit na místě
	DS18	1 ks	stůl jednací 800x800x750, deska melamin, dekor dub platina vintage, podnož šedá
	DS19	1 ks	stolová deska jednací 2000x1500, deska melamin, dekor dub platina vintage, usazení na výkresových skříních DSZ1
	DS20	1 ks	stůl jídelní 800x800x750, deska melamin, dekor stone grey, podnož chromovaná
	DS22	2 ks	stůl kancelářský 1900x800x750, deska melamin, dekor dub platina vintage, podnož šedá, doměřit na místě
	DZ1	13 ks	židle kancelářská, otočná, s područkami, synchronní mechanika, kolečka na dřevěné podlahy, sedák čalouněný barva zelená, opěrák černá síťovina
	DZ2	17 ks	židle jednací, kovové lyžiny, s područkami, čalouněný sedák barva zelená, opěrák černá síťovina
	DZ3	3 ks	židle s překližkovým skeletem - buk přírodní, bez područek, konstrukce chromovaná
	DSK1	29 ks	skříň policová, vysoká s dvířky 800x400x2200, sokl, barva korpusu a polic šedá, zámek
	DSK2	7 ks	skříň šatní, vysoká s dvířky 800x400x2200, sokl, barva korpusu a polic šedá, zámek
	DSK3	2 ks	skříň policová, nízká s dvířky 700x400x750, sokl, barva korpusu a polic šedá, vrchní deska dekor dub platina vintage spojená se stolem DS12, zámek, doměřit na místě
	DSK4	1 ks	skříň policová, nízká s dvířky 1100x400x750, sokl, barva korpusu a dvířek šedá, vrchní deska dekor dub platina vintage spojená se stolem DS15, zámek, doměřit na místě
	DSK5	1 ks	vestavěná skříň policová, vysoká s dvířky 850x450x2200, sokl, barva korpusu a polic dekor stone grey, zámek, doměřit na místě
	DSZ1	13 ks	výkresová skříň na formáty výkresu A1, tuhá kovová konstrukce z ocelového plechu, 10 zásuvek výšky 50mm, zámek, barva šedá
	DSZ2	3 ks	výkresová skříň na formáty výkresu A1, tuhá kovová konstrukce z ocelového plechu, 5 zásuvek výšky 100mm, zámek, barva šedá
	DSZ3	1 ks	výkresová skříň na formáty výkresu A0, tuhá kovová konstrukce z ocelového plechu, 10 zásuvek, zámek, barva šedá
	DV1	4 ks	stojanový celodřevěný věšák, barva tmavě hnědá

Poznámka: podrobná specifikace prvků je uvedena na výkresech: INT.1\_06, až INT.1\_14, v oddílech specifikací a v souhrnném propočtu.