

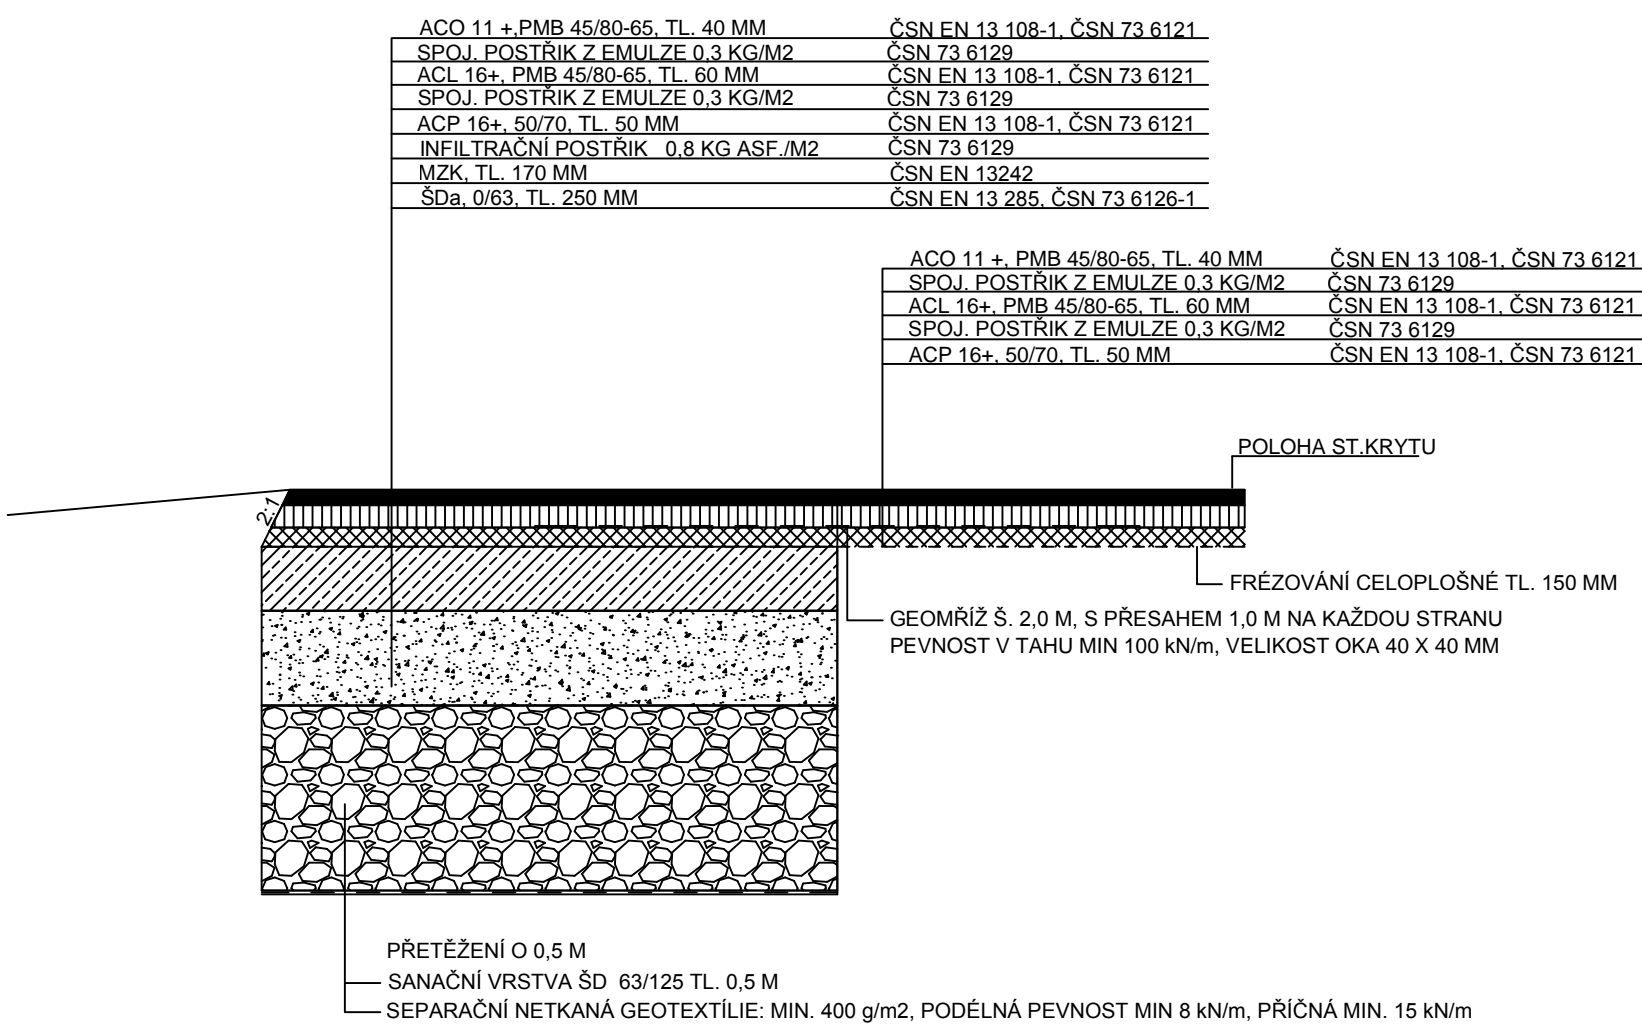
DETAILY OPRAV PORUCH 1:20




NÁVRHOVÁ ÚROVEŇ PORUŠENÍ VOZOVKY D1

TŘÍDA DOPRAVNÍHO ZATÍŽENÍ III

S PLOŠNÝMI ROZPADY, TRHLINAMI ATD. NENÍ UVAŽOVÁNO V ÚSECÍCH S RECYKLACÍ ZA STUDENA A PŘI VÝMĚNĚ VŠECH ŽIVIČNÝCH VRSTEV

SANACE OKRAJŮ VOZOVKY Š. 2 M - NAVÝŠENÍ 0 MM SILNICE III/30815



INVESTOR: <div> KRÁLOVÉHRADECKÝ KRAJ</div>			Razítko:	
KRÁLOVÉHRADECKÝ KRAJ PIVOVARSKÉ NÁMĚSTÍ 1245 500 03 HRADEC KRÁLOVÉ				
VYPRACOVAL : ING. A. DEJMEK 	ZODP. PROJEKTANT : ING. A. DEJMEK 	ZAKÁZKOVÉ ČÍSLO : 1120	ST R A D A HK spol. s r.o. PROJEKCE DOPRAVNÍCH STAVEB HRADEC KRÁLOVÉ	
OBEC : KRÁL. LHOTA, ROHENICE, BOHUSLAVICE		OKRES : RYCHNOV N.K., NÁCHOD	FORMÁT :	2A4
INVESTOR : KRÁLOVÉHRADECKÝ KRAJ			DATUM :	10/2023
AKCE : II/308 KRÁLOVA LHOTA - BOHUSLAVICE			ÚČEL :	PDPS
			MĚŘÍTKO : 1:10, 1:20	
OBJEKT : KOMUNIKACE KM 1,650 - 1,800			ČÍS. OBJEKTU :	SOUPRAVA :
			SO 102	
PŘÍLOHA : DETAILY OPRAV PORUCH			ČÍS. PŘÍLOHY :	6.