




DETAILY KAMENNYCH OBRUBNIKU 1:10

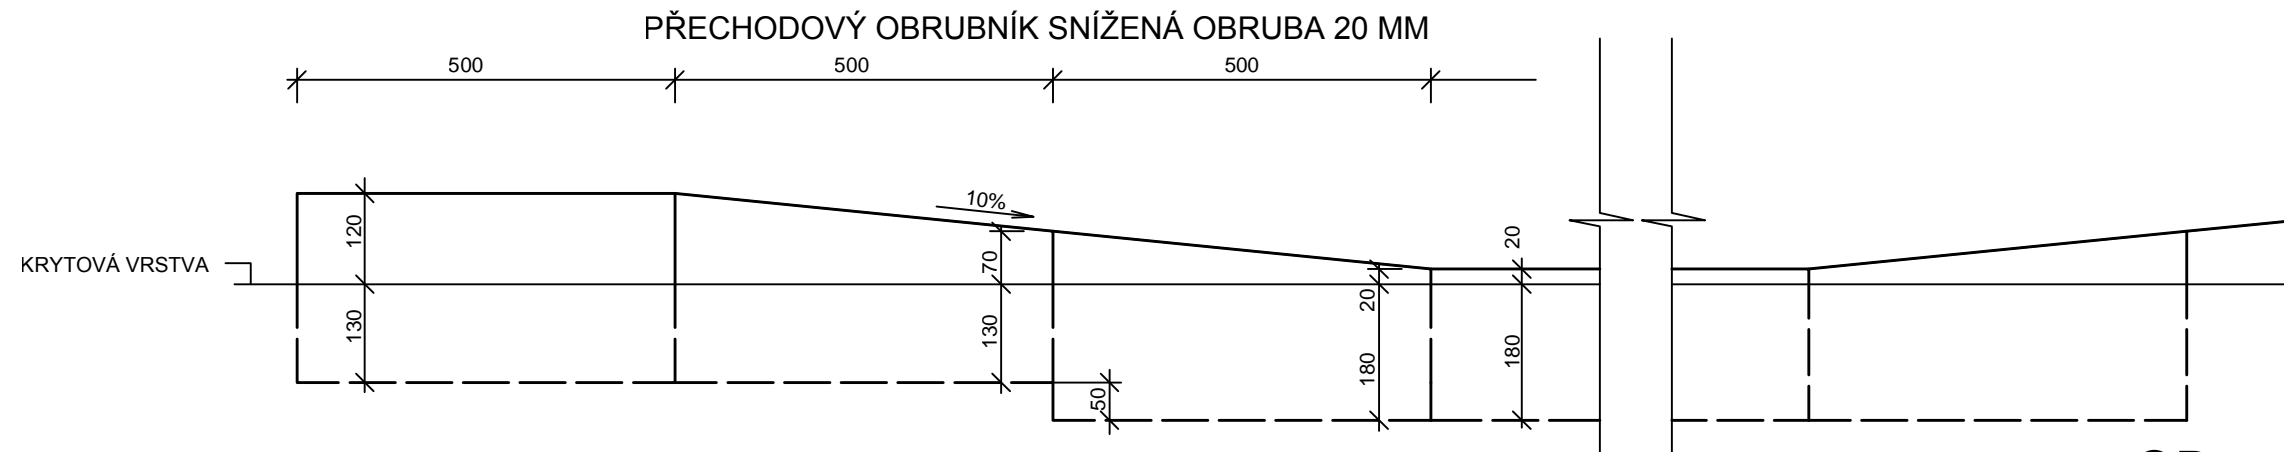


OP 4
OBVOD OKRUŽNÍ KŘÍŽOVATKY

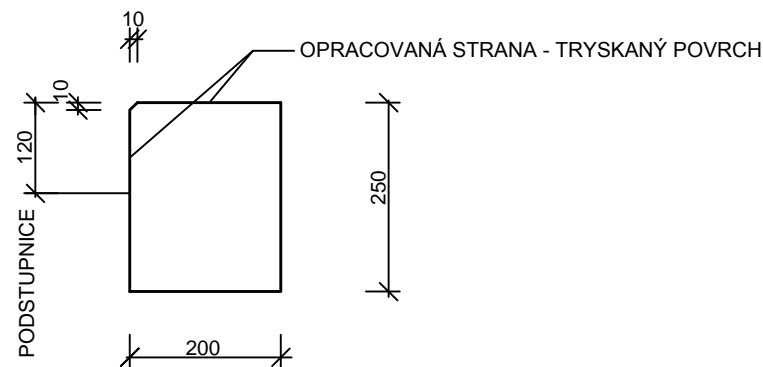

OP 6
OBVOD STŘEDOVÉHO NEZP. OSTRŮVKU

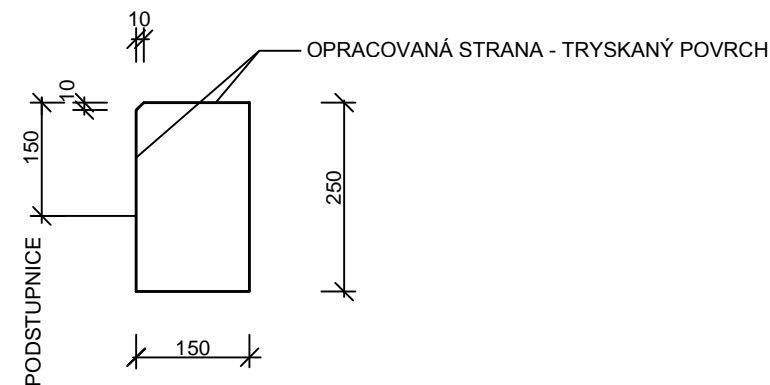


OP 5
DOPLNĚNÍ ŽELBET. PRSTENCE
PRVNÍ OBRUBNÍK V NÁVAZNOSTI NA OP1

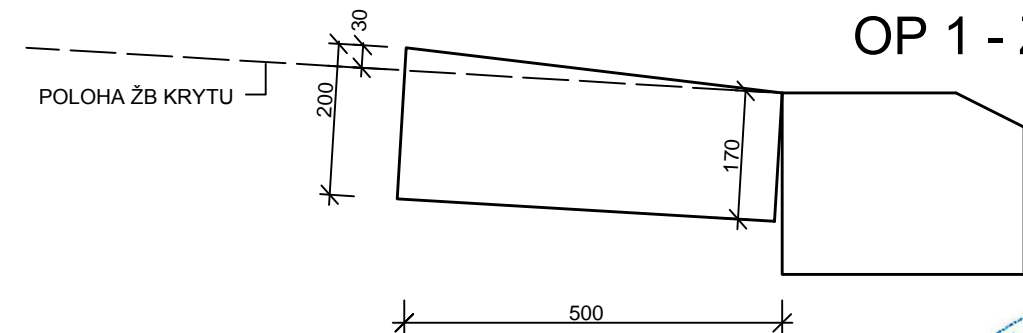


OP 1 - ZKOSENÝ

OP 4 - ZKOSENÝ
OBVOD SMĚROVÝCH OSTRŮVKŮ
OBVOD ZPEVNĚNÉ KRAJNICE
ZKOSENÉ ČELO 100 X 65

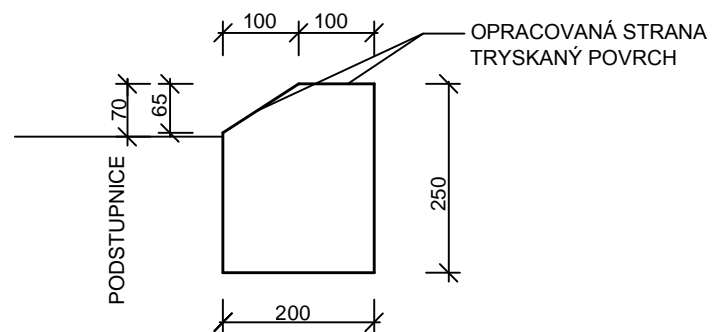


OP 1 - ZKOSENÝ
OHRANIČENÍ POJÍŽDĚNÉHO PRSTENCE
ZKOSENÉ ČELO 90 X 45

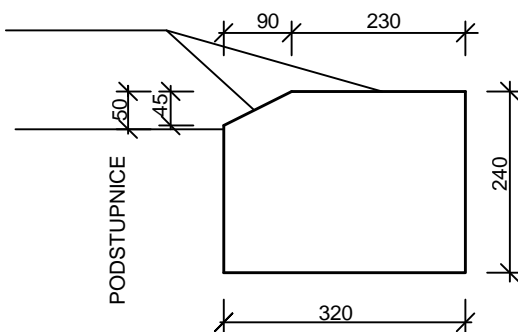


OP 5

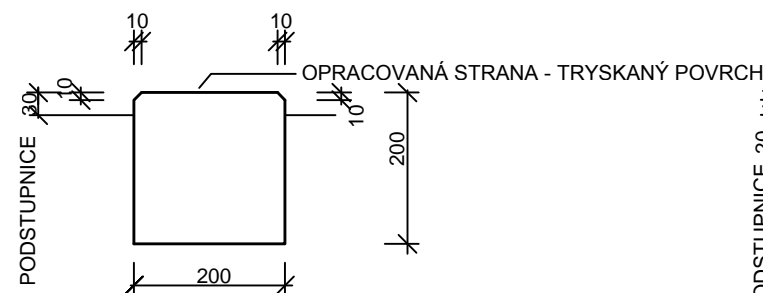


DOPLNĚNÍ ŽELBET. PRSTENCE



OP 5

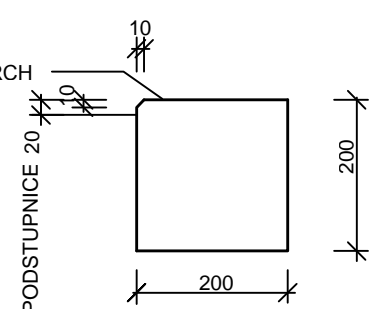MÍSTO PRO PŘECHÁZENÍ



INVESTOR:  KRÁLOVÉHRADECKÝ KRAJ		KRÁLOVÉHRADECKÝ KRAJ PIVOVARSKÉ NÁMĚSTÍ 1245 500 03 HRADEC KRÁLOVÉ		Razítko:	
VYPRACOVAL : ING. A. DEJMEK 		ZODP. PROJEKTANT : ING. A. DEJMEK 		ZAKÁZKOVÉ ČÍSLO : 1120	
OBEC : ČESKÉ MEZIRŘÍČÍ		OKRES : RYCHNOV N.K., NÁCHOD		STRAHA HK spol. s r.o. PROJEKCE DOPRAVNÍCH STAVEB HRADEC KRÁLOVÉ	
INVESTOR : KRÁLOVÉHRADECKÝ KRAJ				FORMÁT :	2A4
AKCE : II/308 KRÁLOVA LHOTA - BOHUSLAVICE				DATUM :	10/2023
OBJEKT : KOMUNIKACE KM 1,650 - 1,800				ÚČEL :	PDPS
PŘÍLOHA : DETAILY KAMENNÝCH OBRUBNÍKŮ				MĚŘÍTKO :	1:10
				ČÍS. OBJEKTU :	SOUPRAVA :
				SO 102	
				ČÍS. PŘÍLOHY :	
				7.	