

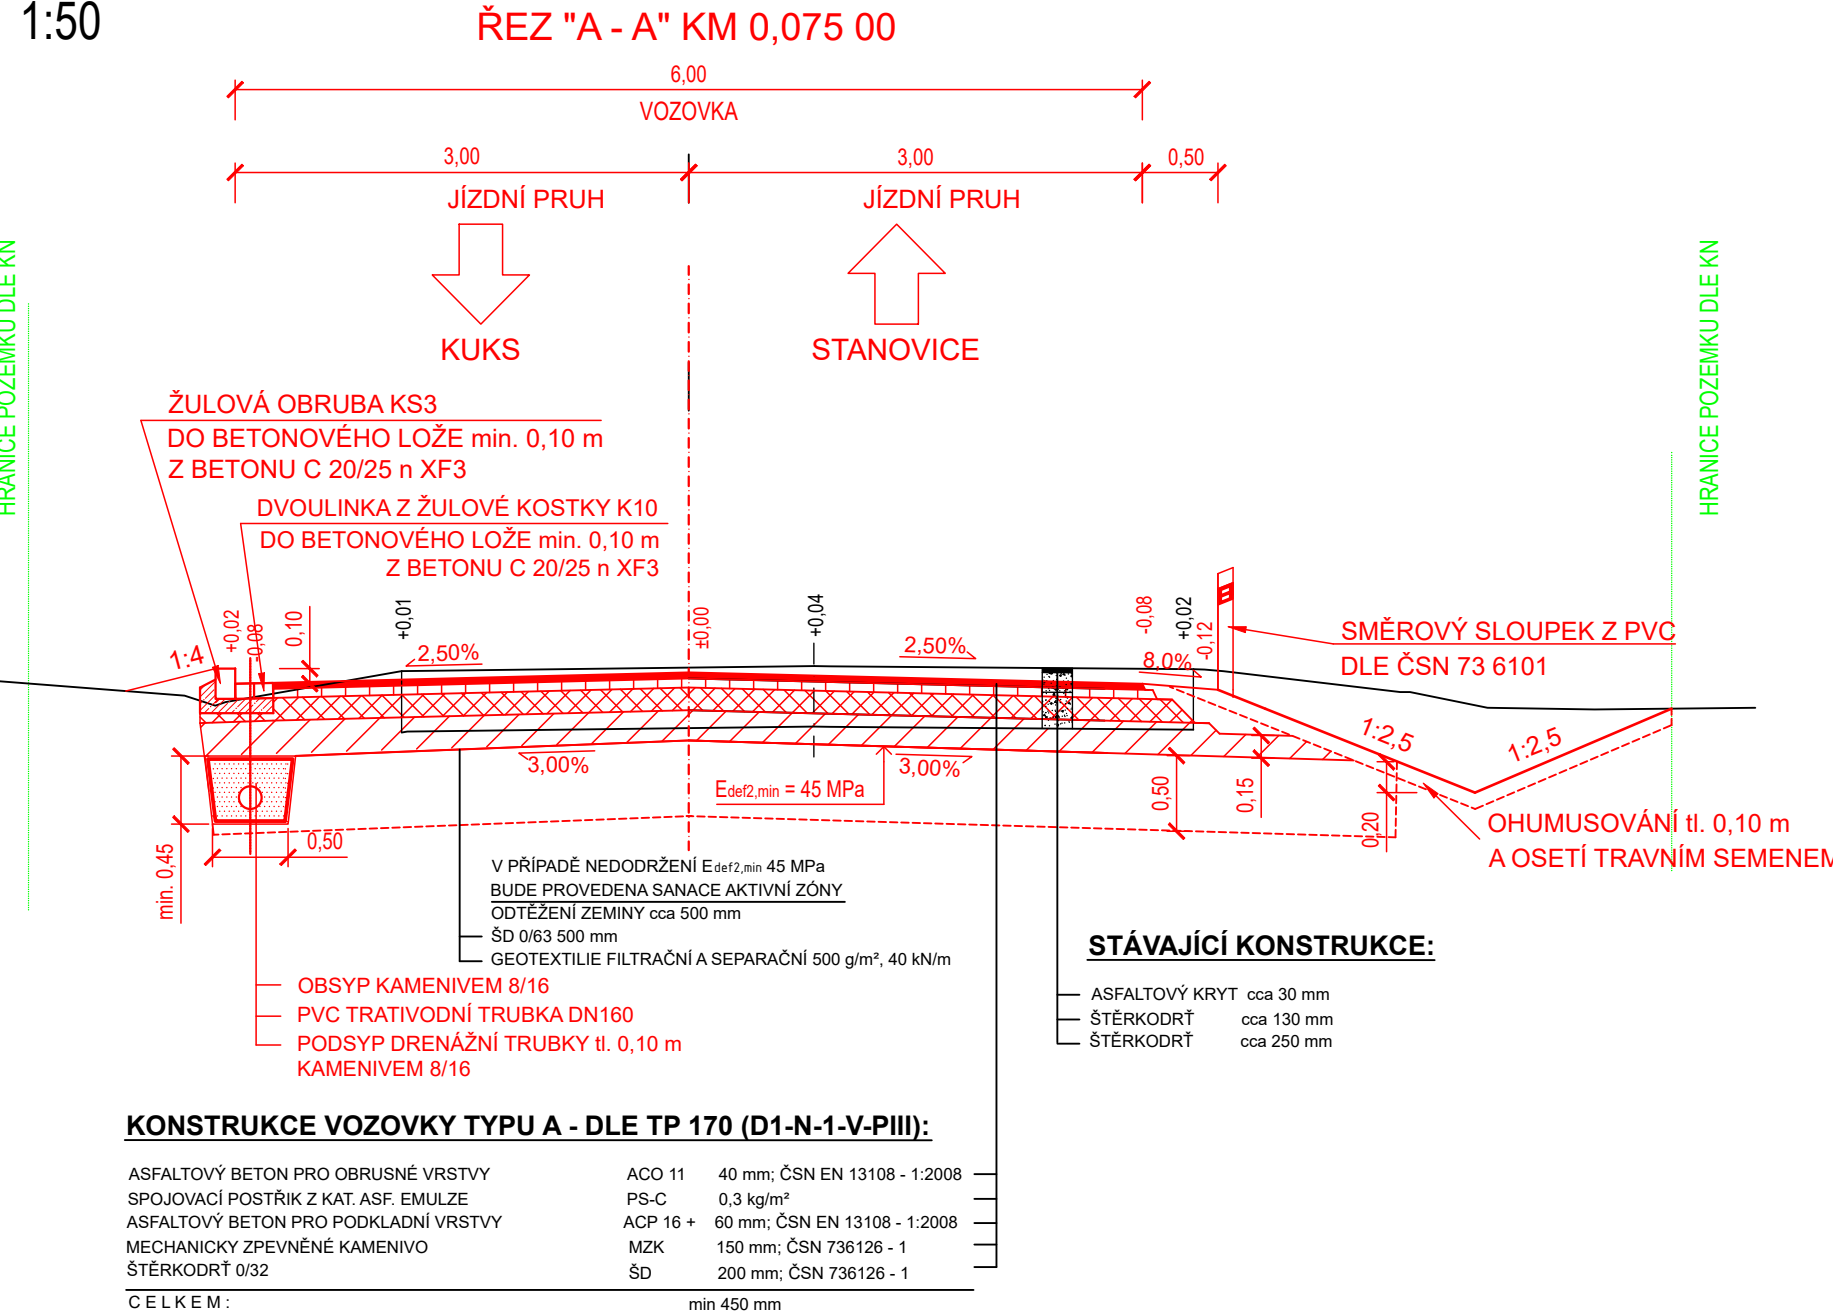


VZOROVÉ PŘÍČNÉ ŘEZY A-C
1:50

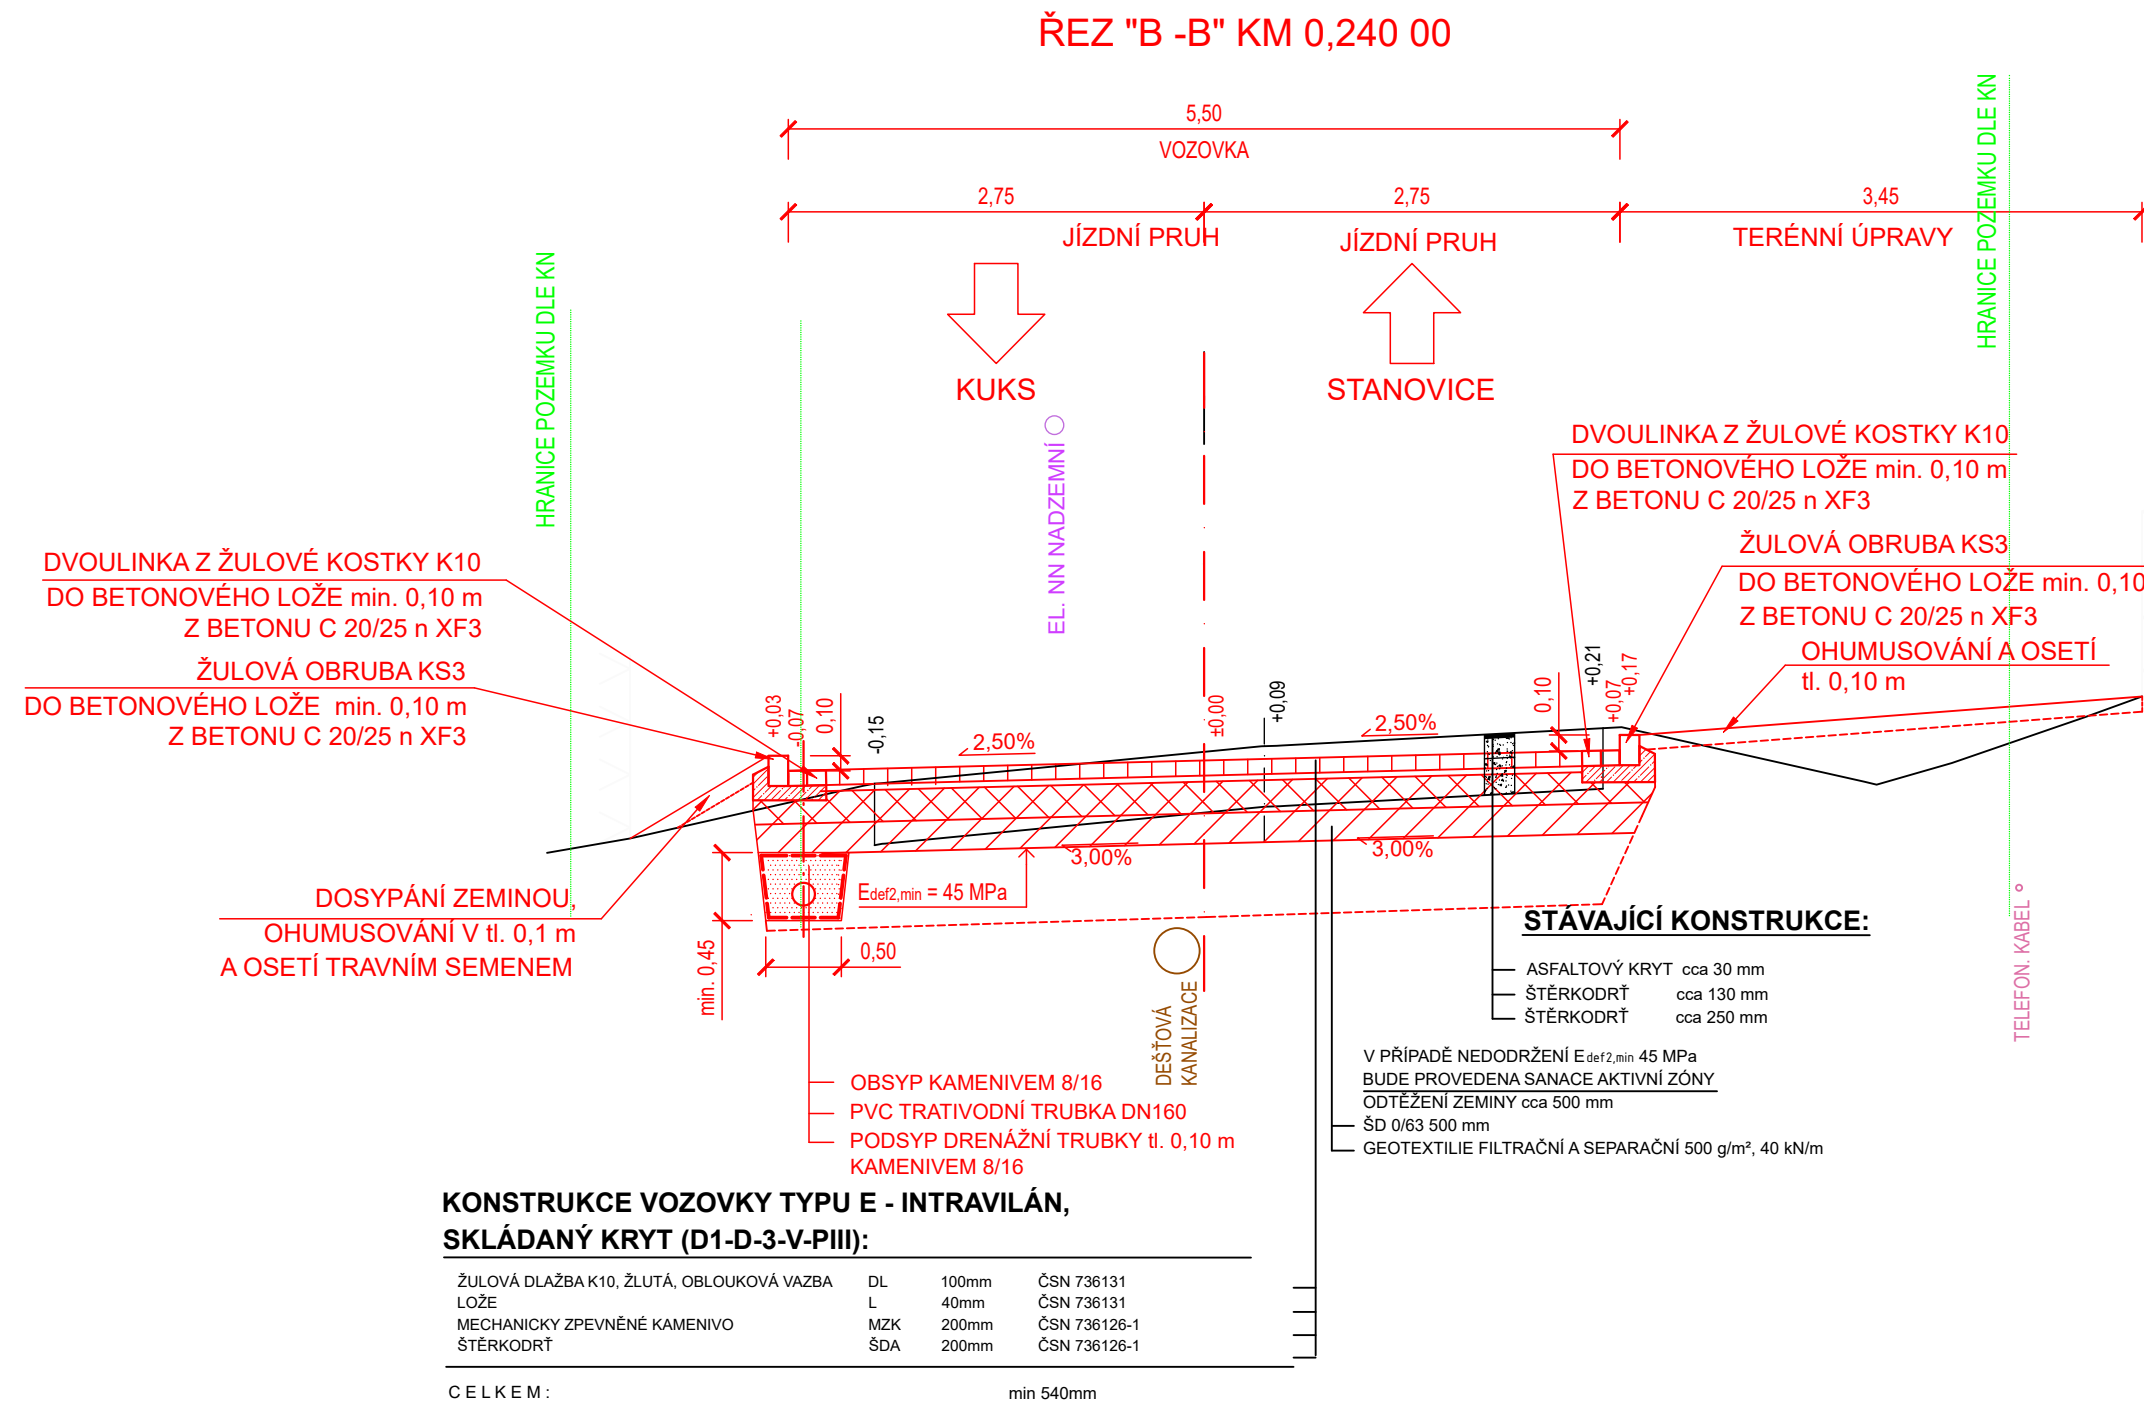

DETAIL UKONČENÍ VRSTEV M 1:25

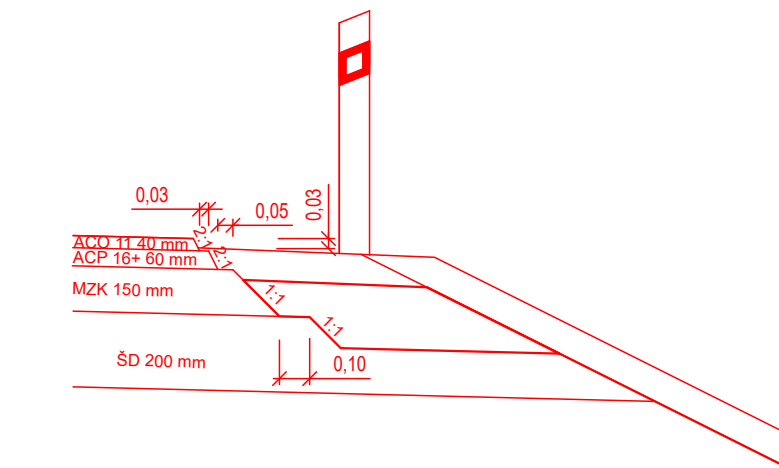

KONSTRUKCE VJEZDU, SKLADBA TYPU C - DLE TP 170 (D2-N-3-V-PIII):


ASFALTOVÝ BETON PRO OBRUSNÉ VRSTVY	ACO 11	60 mm; ČSN EN 13108 - 1:2008
SPOJOVACÍ POSTŘÍK Z KAT. ASF. EMULZE	PS-C	0,3 kg/m ²
RECYKLOVANÝ MATERIÁL (VYFRÉZOVANÝ MAT.)	R-MAT	60 mm; ČSN EN 13108 - 1:2008
ŠTĚRKODRŤ	ŠDA	250 mm; ČSN 736126 - 1

CELKEM: min 370 mm

KONSTRUKCE SAMOSTATNÉHO VJEZDU, SKLADBA TYPU D - DLE TP 170 (D2-N-8-O-PIII):

DVOUVRSTVÝ NÁTĚR	DV	20 mm; ČSN EN 12271
SPOJOVACÍ POSTŘÍK Z KAT. ASF. EMULZE	PS-C	0,3 kg/m ²
RECYKLOVANÝ MATERIÁL (VYFRÉZOVANÝ MAT.)	R-MAT	50 mm; ČSN EN 13108 - 1:2008
ŠTĚRKODRŤ	ŠDA	250 mm; ČSN 736126 - 1

CELKEM: 320 mm

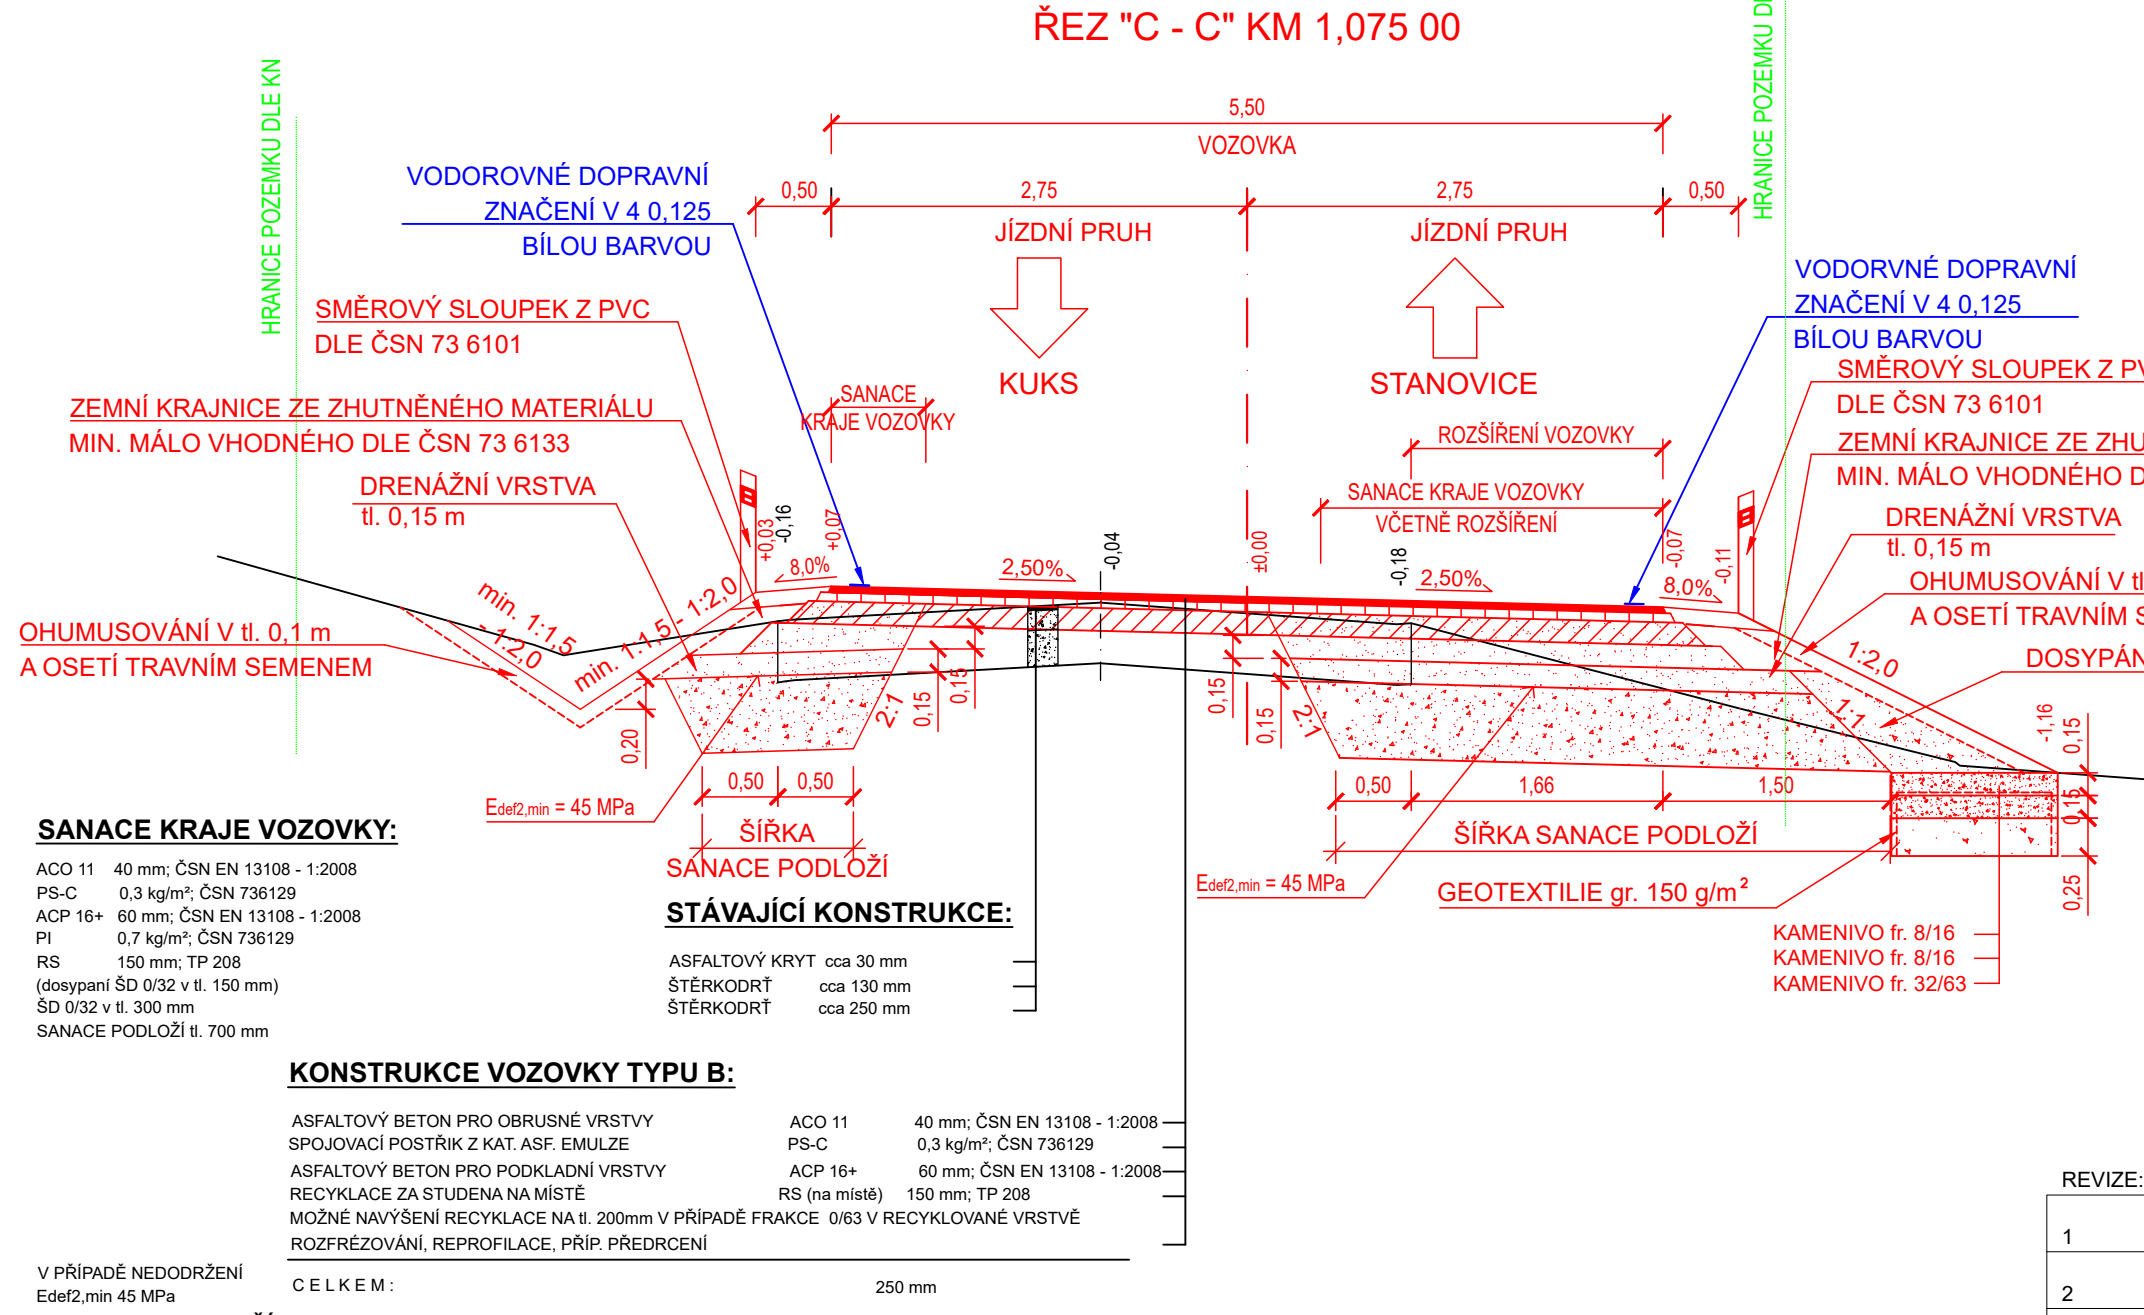

REVIZE:	PŘEDMĚT ZMĚNY:	VYPRACOVAL:	DATUM:
1			
2			
3			

OBJEDNATEL:	NÁZEV AKCE:
Královéhradecký kraj	III/29920 Kuks - Stanovice, rekonstrukce komunikace
Královéhradecký kraj Pivovarské náměstí 1245 500 03 Hradec Králové	ČÁST / STAVEBNÍ OBJEKT:
	SO 101 - KOMUNIKACE
PŘÍLOHA:	VZOROVÉ PŘÍČNÉ ŘEZY A - C
ZHOTOVITEL:	ZODP. PROJEKTANT:
M - PROJEKCE	Ing. J. HERYNEK
M - PROJEKCE s.r.o. Ressova 956 500 02 Hradec Králové www.m-projekce.cz	VYPRACOVAL:
	Ing. J. HERYNEK
	KONTROLA:
	Ing. M. STEJSKAL
	MĚŘÍTKO:
1:50	Č. ZAKÁZKY:
19-063-03	STUPEŇ:
DUSP	DATUM:
12/2019	ČÁST:
D.1.1	PŘÍLOHA:
2.3.1	