




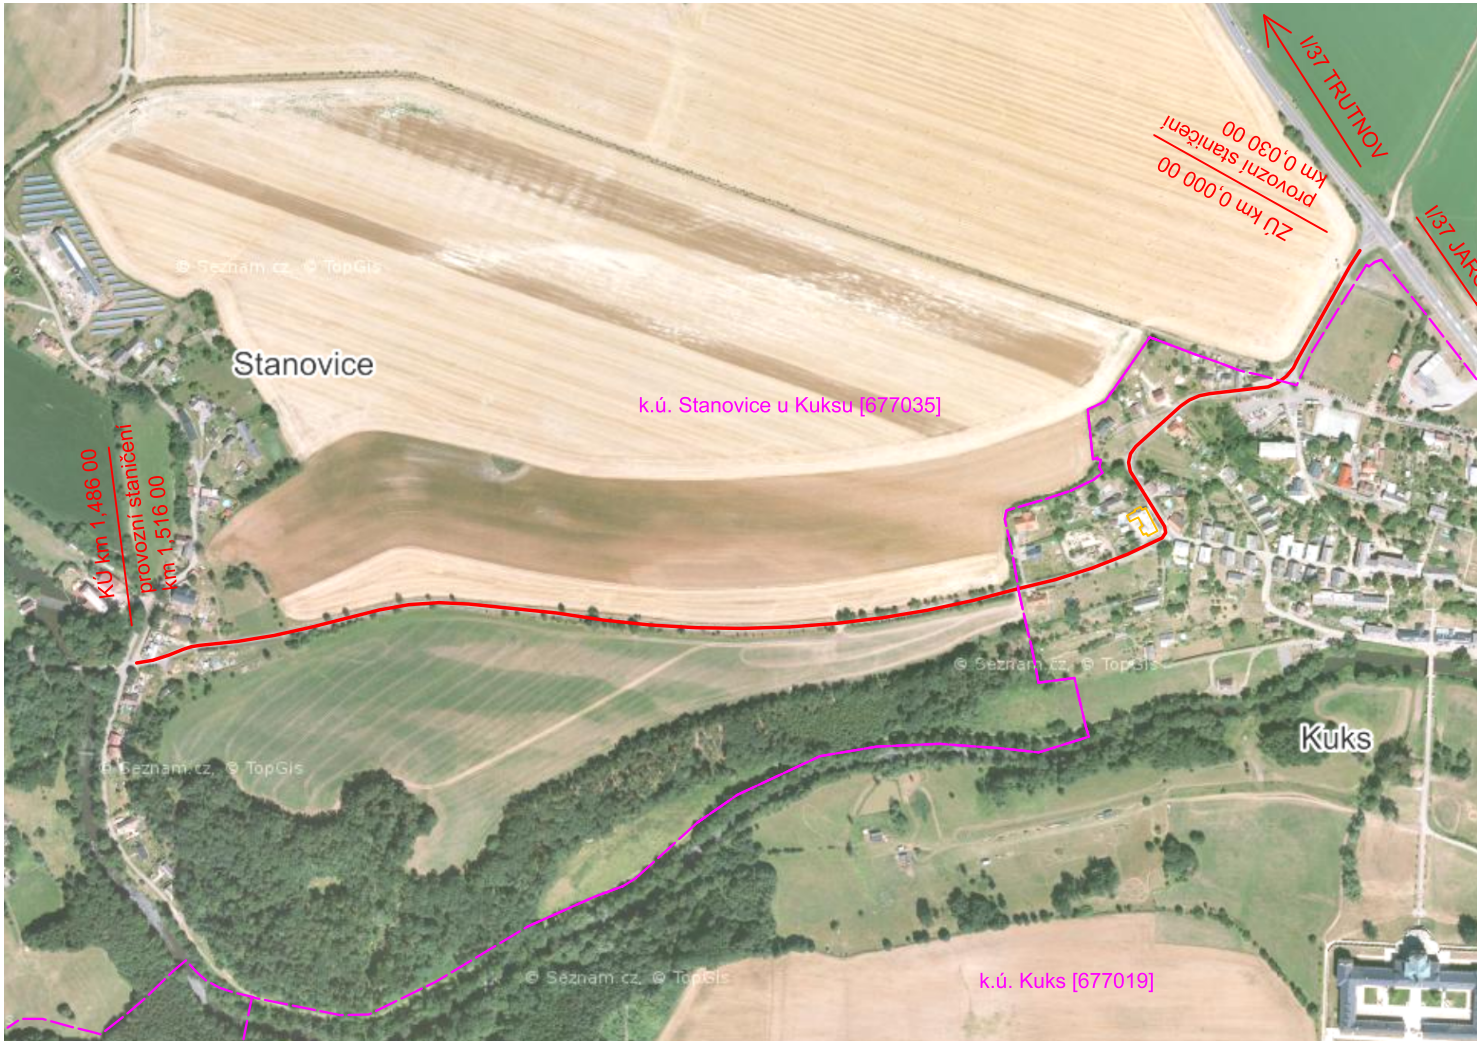

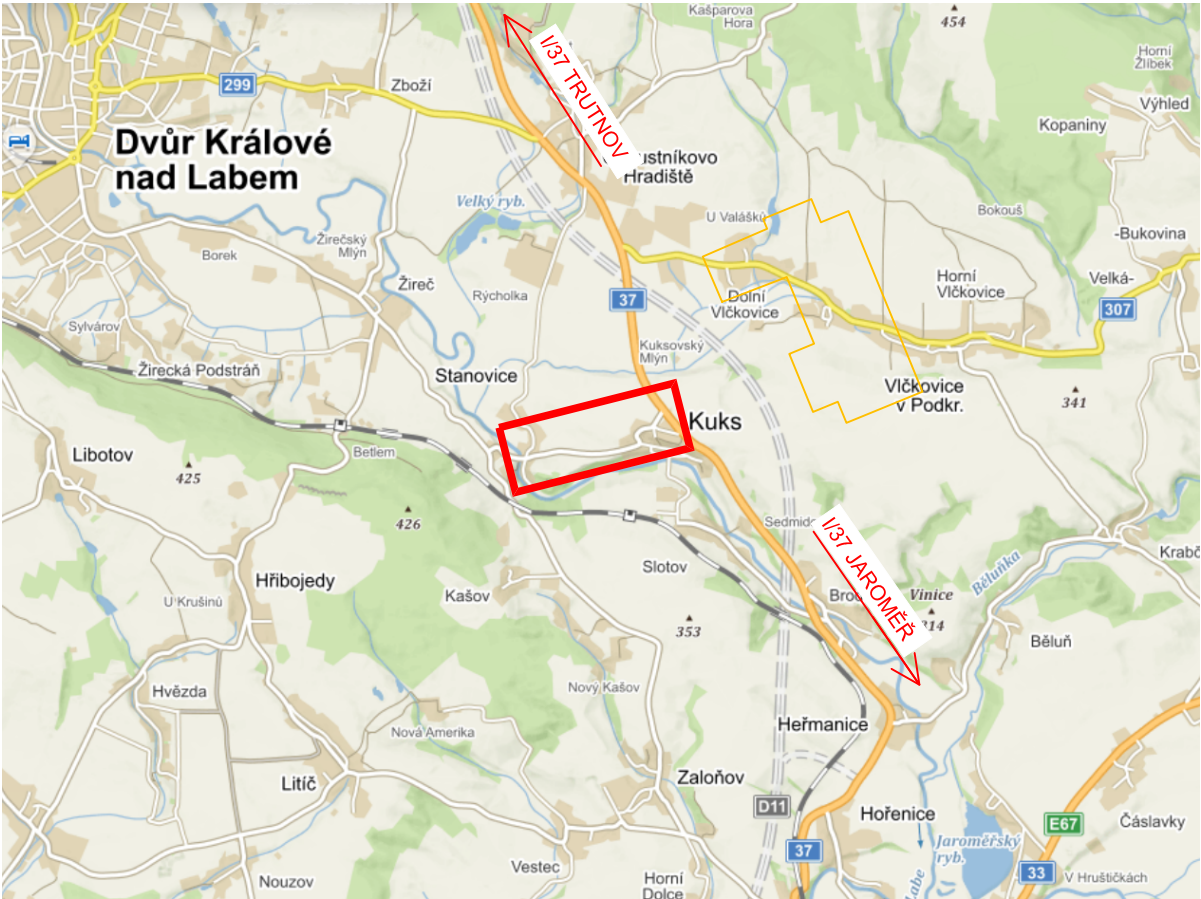


SITUAČNÍ VÝKRES ŠIRŠÍCH VZTAHŮ

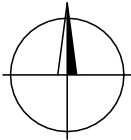

REVIZE:	PŘEDMĚT ZMĚNY:	VYPRACOVAL:	DATUM:
1			
2			
3			

<div>OBJEDNATEL:</div> <div><div>KRÁLOVÉHRADECKÝ KRAJ</div></div> <div>Královéhradecký kraj Pivovarské náměstí 1245 500 03 Hradec Králové</div>	<div>NÁZEV AKCE:</div> <div>III/29920 Kuks - Stanovice, rekonstrukce komunikace</div>						
	<div>ČÁST / STAVEBNÍ OBJEKT:</div> <div>SITUAČNÍ VÝKRESY</div>						
	<div>PŘÍLOHA:</div> <div>SITUAČNÍ VÝKRES ŠIRŠÍCH VZTAHŮ</div>						
<div>ZHOTOVITEL:</div> <div><div>M - PROJEKCE</div></div> <div>M - PROJEKCE s.r.o. Resslova 956 500 02 Hradec Králové www.m-projekce.cz</div>	<div>ZODP. PROJEKTANT:</div> <div>Ing. J. HERYNEK</div>				<div>PARÉ:</div>		
	<div>VYPRACOVAL:</div> <div>Ing. A. MITTERMAYEROVÁ</div>						
	<div>KONTROLA:</div> <div>Ing. M. STEJSKAL</div>						
	<div>MĚŘÍTKO:</div> <div>-</div>		<div>Č. ZAKÁZKY:</div> <div>19-063-03</div>				
	<div>STUPEŇ:</div> <div>DUSP</div>		<div>DATUM:</div> <div>12/2019</div>		<div>ČÁST:</div> <div>C</div>	<div>PŘÍLOHA:</div> <div>1</div>	