


# SITUAČNÍ VÝKRES OBJÍZDNÝCH TRAS

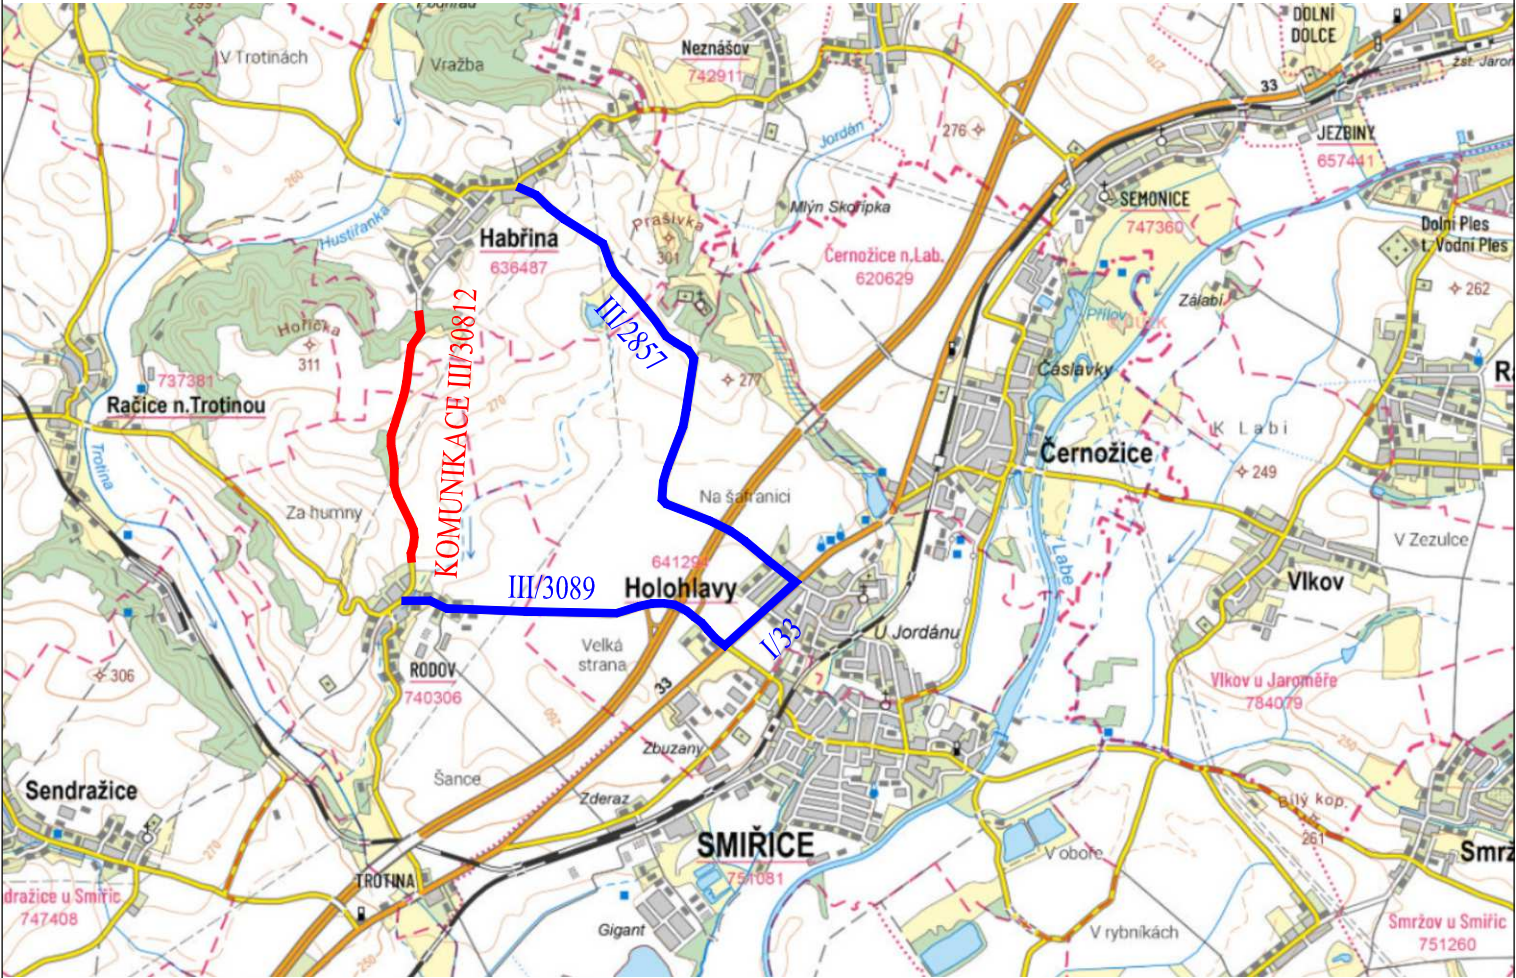

## LEGENDA:

- - UZAVŘENÝ ÚSEK
- - OBJÍZDNÁ TRASA PRO OSOBNÍ A NÁKLADNÍ DOPRAVU

VÝŠKOVÝ SYSTÉM:		BALT p.v.		...	...	03/2025	
-				Index	Změna	Datum	
Vypracoval R. Prudič, DiS.		Kontroloval Ing. Kučera M.				<div><div><div></div><div></div><div></div></div><div>VDI PROJEKT s.r.o. vodohospodářská a dopravní infrastruktura K Botiči 1453/6, 101 00 Praha 10</div></div>	
Zodpovědný projektant Ing. Kučera M.		Hlavní inženýr projektu Ing. Kučera M.					
Akce III/30812 Rodov křižovatka s III/3089 - Habřina (začátek obce)						Investor ÚS Královéhradeckého kraje a.s. Kutnohorská 59, 500 04 Hradec Králové	
Objekt SO 101 KOMUNIKACE		Město / Obec Rodov - Habřina				Kraj Královéhradecký	
		Technická zpráva --				Formát 2 A4	
Profese Dopravní stavby		Stupeň PDPS				Měřítko 1: 25 000	
Název přílohy  DOPRAVNĚ-INŽENÝRSKÁ OPATŘENÍ		Číslo zakázky 59/24				Paré	
		Číslo přílohy D. 1.4					