



ČÁST KCE	PROFIL	KS
Dolní pás	2x30/160	2x36
Horní pás	2x40/160	2x36
1	3x30/160	3x36
2	3x30/140	3x36
3	3x30/140	3x36
4	1x30/140	1x36
5	1x30/140	1x36
6	1x30/140	1x36
7	1x30/140	1x36
8	1x30/140	1x36
9	1x30/140	1x36
10	3x30/140	1x36
11	4x30/140	3x36
12	4x40/160	4x36
Nástav. D.P.	3x30/160	6x36
Nástav.H.P.	1x30/160	2x36
	2x40/160	4x36

STŘEŠNÍ VAZNÍK
1:40

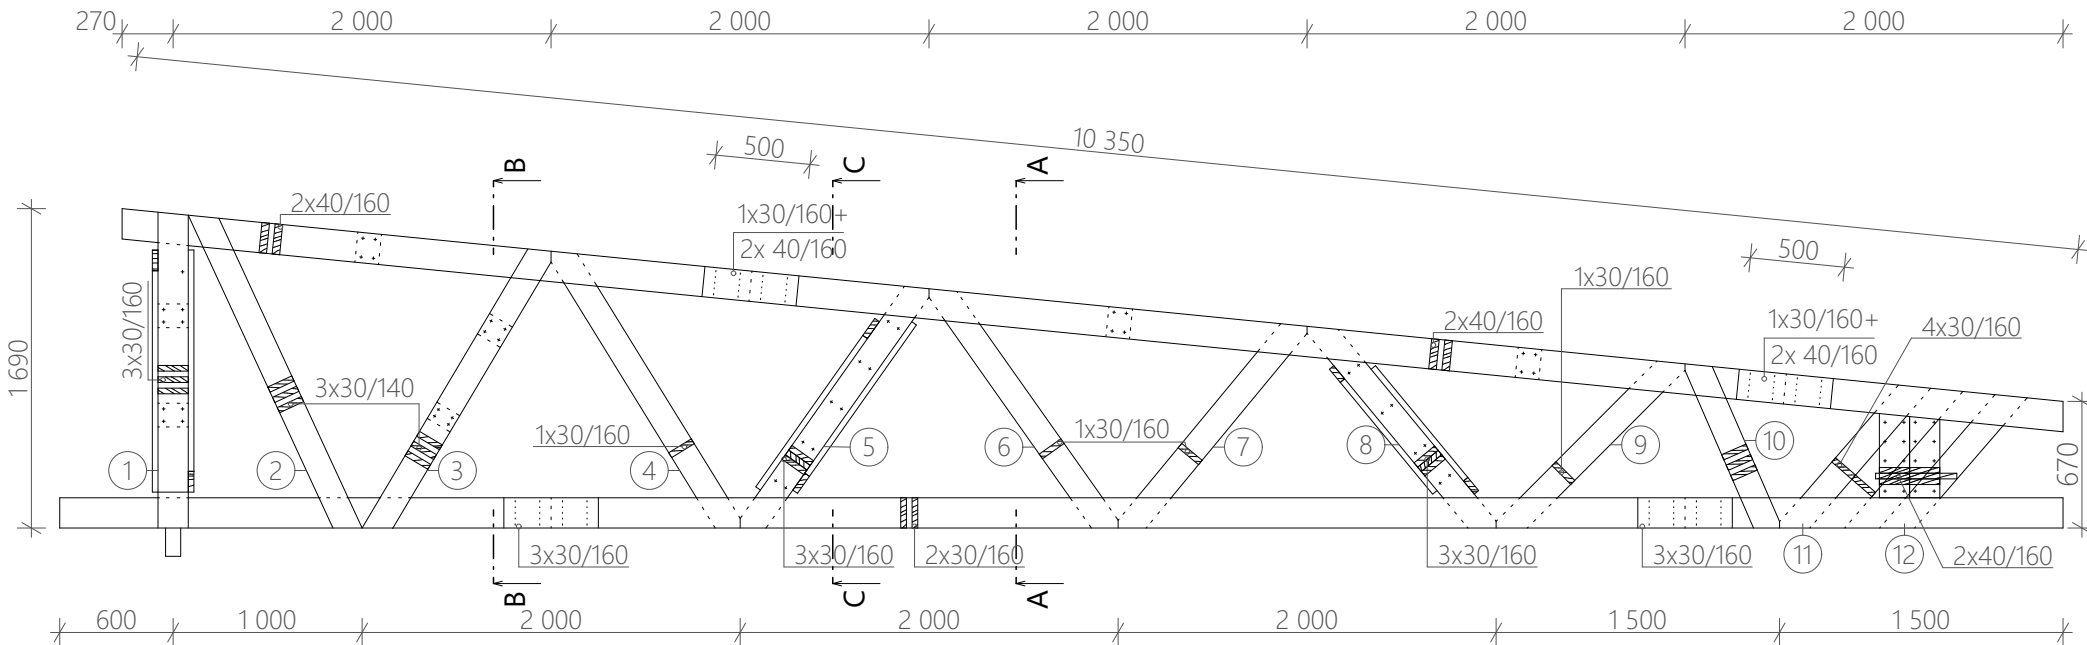


ŘEZY STŘEŠNÍM VAZNÍKEM
1:40


ŘEZ A:

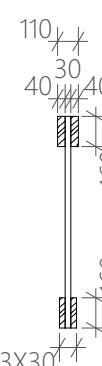


ŘEZ B:

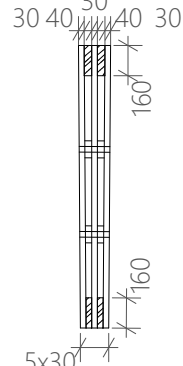

ŘEZ C:

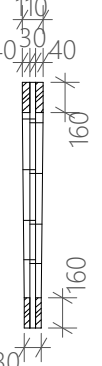

P1

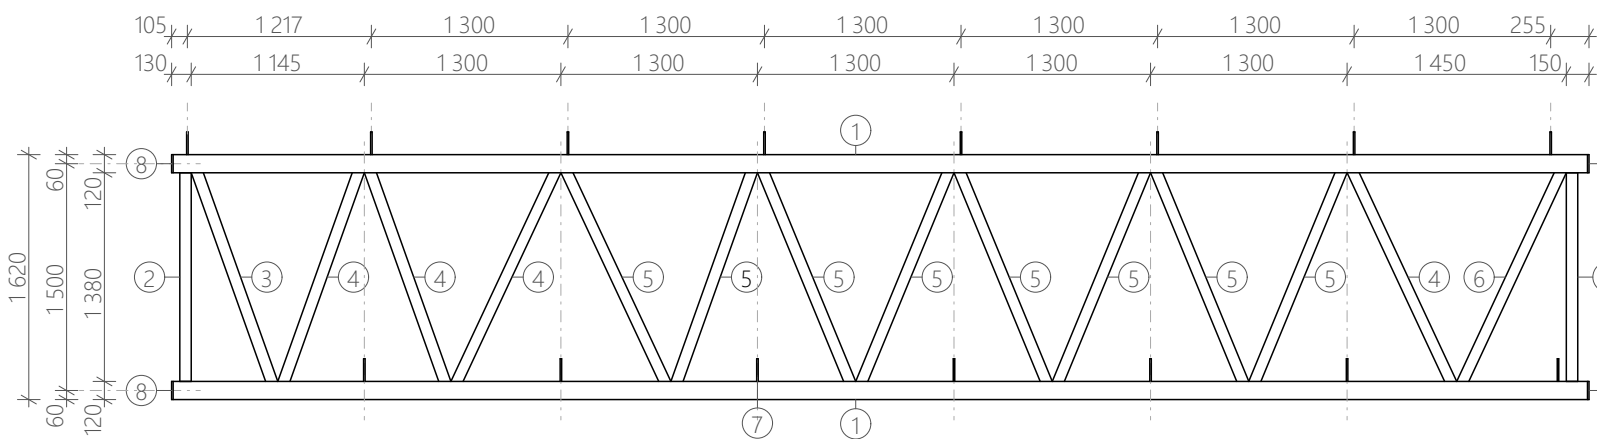

Č.	PROFIL	KS
1	U120	8
2	TR76/5	4
3	TR75/5	2
4	TR76/5	8
5	TR60/4	16
6	TR75/5	2
7	P8/100	30
8	P4/110	8

- POZNÁMKY:**
- VEŠKERÉ ROZMĚRY JE NUTNÉ OVĚŘOVAT NA STAVBĚ DLE SKUTEČNÉHO PROVÁDĚNÍ STAVBY.
 - UVEDENÉ KÓTY MUSEJÍ BÝT NA STAVBĚ PROVĚŘENY. ZA SPRÁVNÉ ZAMĚŘENÍ VÝROBNÍCH ROZMĚRŮ ODPOVÍDÁ DODAVATEL.
 - PŘI PROVÁDĚNÍ STAVBY MOHOU BÝT ZJIŠTĚNY TAKOVÉ SKUTEČNOSTI, KTERÉ MOHOU OVLIVNIT PŘEDPOKLADANÝ ROZSAH DÍLA. V TĚCHTO PŘÍPADECH BUDE PROJEKTANT V DOSTATEČNÉM ČASOVÉM PŘEDSTIHU UPOZORNĚN NA VZNIKLÉ ROZDÍLY A NÁPRAVA BUDE ŘEŠENA ZMĚNOVÝM ŘÍZENÍM.
 - TATO DOKUMENTACE NESLOUŽÍ JAKO DÍLENSKÁ DOKUMENTACE.

± 0,000 = 569,90

GENERÁLNÍ PROJEKTANT CE-ING s.r.o. Polská 375, 547 01 Náchod

VEDOUČÍ PROJEKTU junior VEDOUČÍ PROJEKTU senior VYPRACOVALA

Ing. Petr Chobotský Ing. René Hubka Kristína Mohelníková

INVESTOR Královéhradecký kraj, Pivovarské náměstí 1245, 500 03 Hradec Králové

MÍSTO STAVBY p.č. st. 723, k.ú. Svoboda nad Úpou

STAVBA Snížení energetické náročnosti ČLA Trutnov -
pracoviště Svoboda n. Úpou (garáže)

OBSAH D.1.1.6 Výkres krovu

FORMÁT 965/420

DATUM 07/2024

STUPEŇ PD DPS

MĚŘÍTKO Č. VÝKRESU

1:50, 1:40 D.1.1.6

