



Východní a západní pohled - NOVÝ STAV

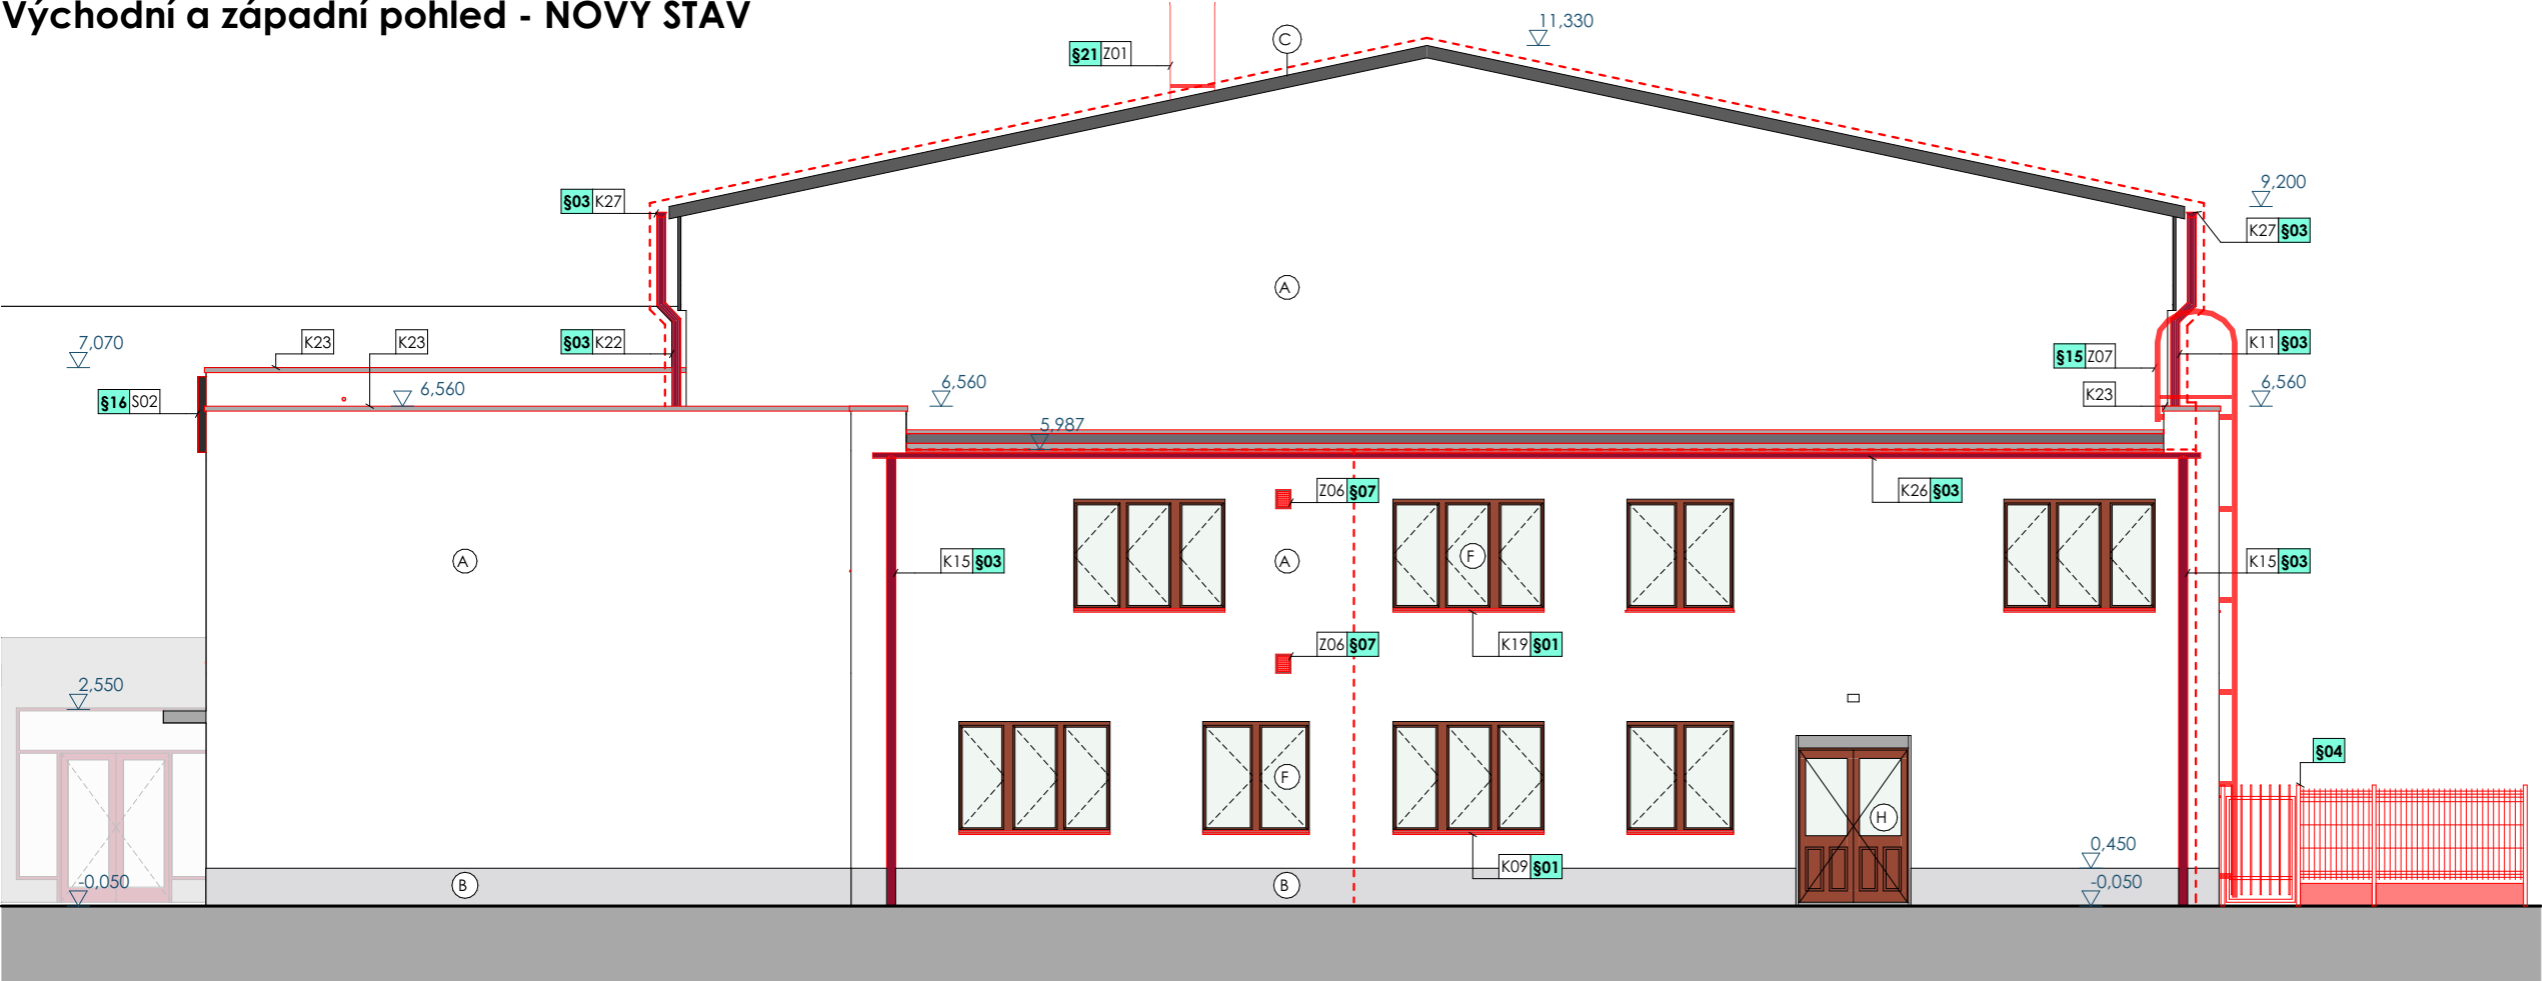

- LEGENDA POVRCHŮ**
- (A) NOVÁ VNĚJŠÍ TENKOVRSŤVÁ SILIKONOVÁ OMÍTKA 2,0mm BARVA BÍLÁ
 - (B) NOVÁ SOKLOVÁ MOZAIKOVÁ OMÍTKA BARVA ŠEDÁ
 - (C) PLECHOVÁ KRYTINA - TRAPÉZOVÝ PLECH BARVA ŠEDÁ
 - (D) PLOCHÁ STŘECHA - PVC FOLIE BARVA ŠEDÁ
 - (E) NOVÁ HLINÍKOVÁ OKNA, ZASKLENÍ IZOLAČNÍM TROJSKLEM BARVA TMAVÉ ČERVENÁ
 - (F) STÁVAJÍCÍ PLASTOVÁ OKNA S IZOLAČNÍM ZASKLENÍM DEKOR DŘEVA
 - (G) NOVÉ PLASTOVÉ DVEŘE, ZASKLENÍ IZOLAČNÍM TROJSKLEM DEKOR DŘEVA
 - (H) STÁVAJÍCÍ PLASTOVÉ DVEŘE S IZOLAČNÍM ZASKLENÍM DEKOR DŘEVA
 - (I) NOVÁ GARÁŽOVÁ OTEVÍRACÍ VRATA BARVA HNĚDÁ (dle původního vzhledu)
 - (J) ZPEVNĚNÉ PLOCHY VIZ VÝPIS SKLADEB
 - (K) BOČNÍ OPLÁŠTĚNÍ STŘEŠNÍ KONSTRUKCE, TRAPÉZOVÝ PLECH BARVA ŠEDÁ
 - (L) VENKOVNÍ VZT JEDNOTKA
 - (M) VENKOVNÍ HLINÍKOVÉ ŽALUZIE BARVA SVĚTLÉ ŠEDÁ
 - (N) KLEMPÍŘSKÉ PRVKY BARVA TMAVÉ ČERVENÁ
 - (O) ZÁMEČNICKÉ PRVKY VIZ VÝPIS PRVKŮ
 - (P) OSTATNÍ VÝROBKY - VENKOVNÍ ŽALUZIE, HODINY, APOD. VIZ VÝPIS PRVKŮ
 - (Q) STAVEBNÍ ÚPRAVY VIZ VÝPIS NA JEDNOTLIVÝCH VÝKRESECH

Západní Pohled NS


1:100

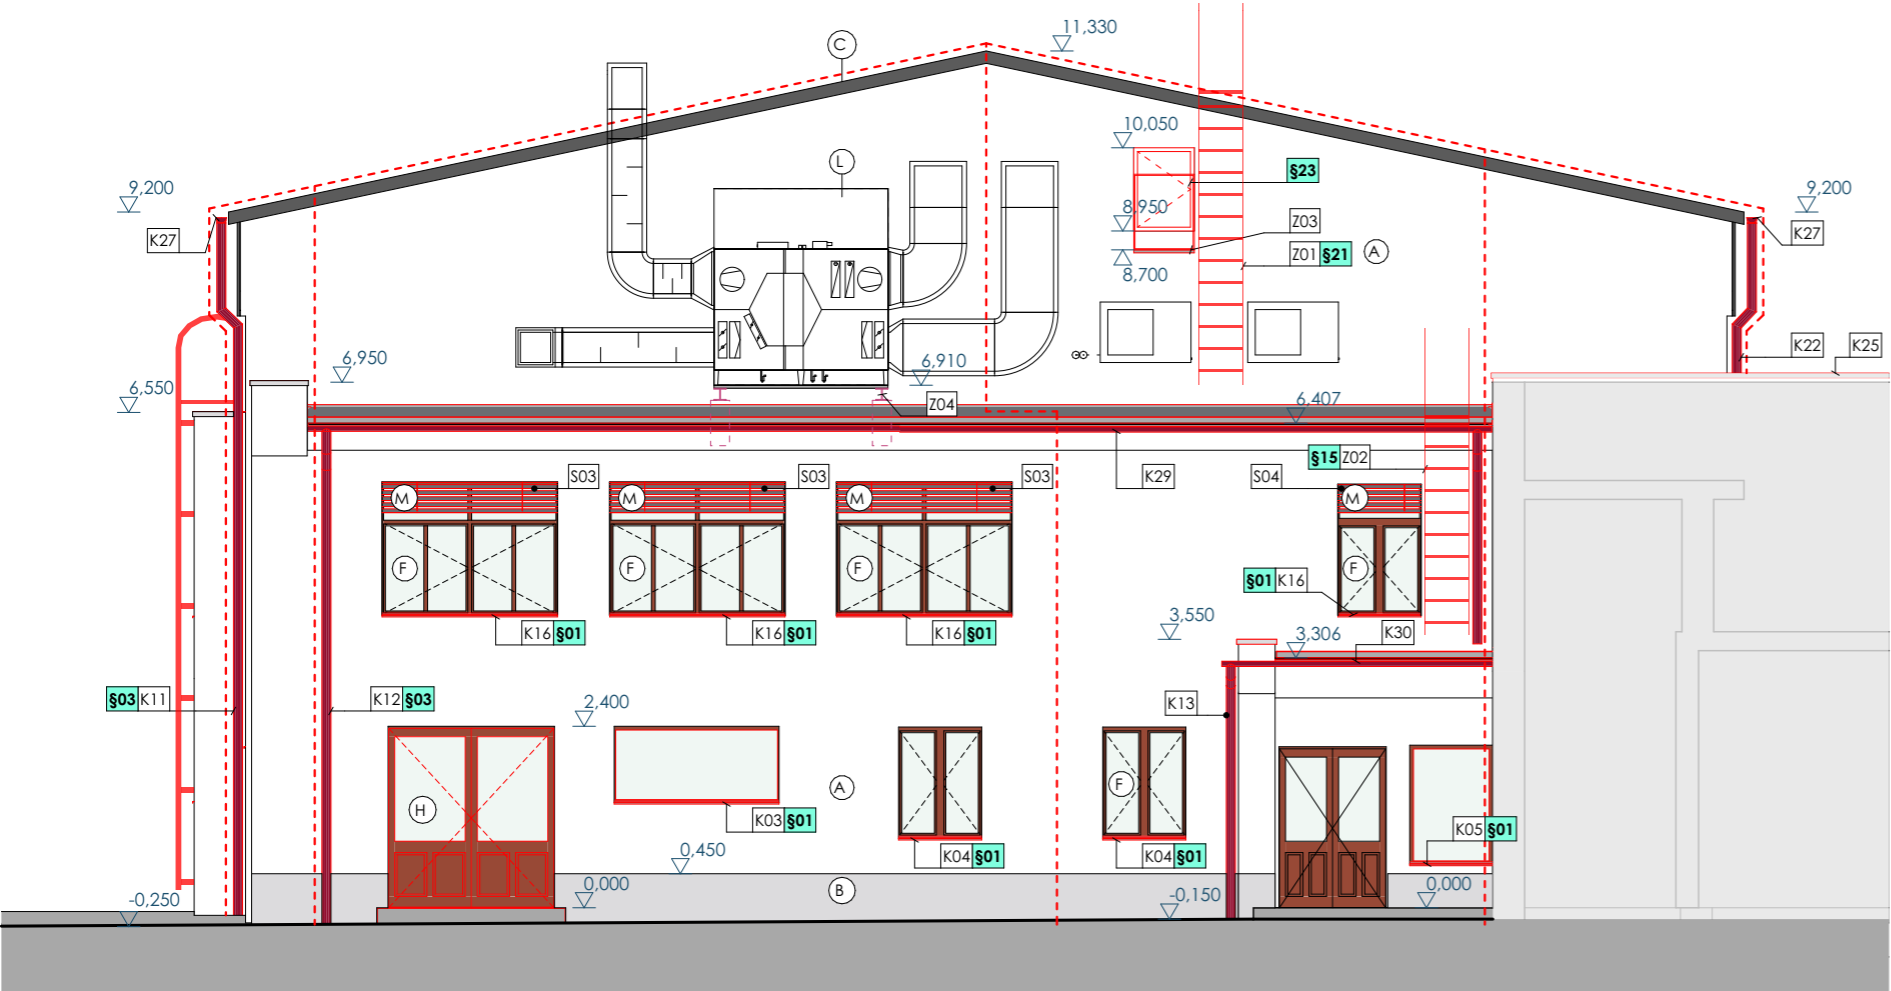

Východní pohled NS

1:100

Souř. systém: JTSK
Výš. systém: BpV

název projektu Snížení energetické náročnosti školní tělocvičny SPŠ EL a IT, Dobruška			
stupeň DPS DOKUMENTACE PRO PROVÁDĚNÍ STAVBY		místo stavby p.č. 146 Dobruška [627496]	
stavebník  Sřediní průmyslová škola elektrotechniky a informačních technologií, Dobruška Čs. odboje 670 Dobruška 518 01		generální projektant  ŘEZANINA & BARTOŇ, s.r.o. Jenikovice 111 503 46 Jenikovice	
autorizace		projektant části ŘEZANINA & BARTOŇ, s.r.o. Jenikovice 111 503 46 Jenikovice Ing. Jiří Bartoň ČKAIT 0602517	
část D.1.1.B VÝKRESOVÁ ČÁST			
výkres Východní a západní pohled - NOVÝ STAV			
datum zhotovení 11/2023	měřítlo 1:100	číslo výkresu D.1.1.B.12	paré
datum revize -	číslo revize -		

DÍLO JE CHRÁNĚNO AUTORSKÝM ZÁKONEM. JAKÉKOLIV ROZMNOŽOVÁNÍ ČI VYTVÁŘENÍ KOPÍÍ BEZ VĚDOMÍ AUTORA JE ZAKÁZÁNO