



pohled od západu

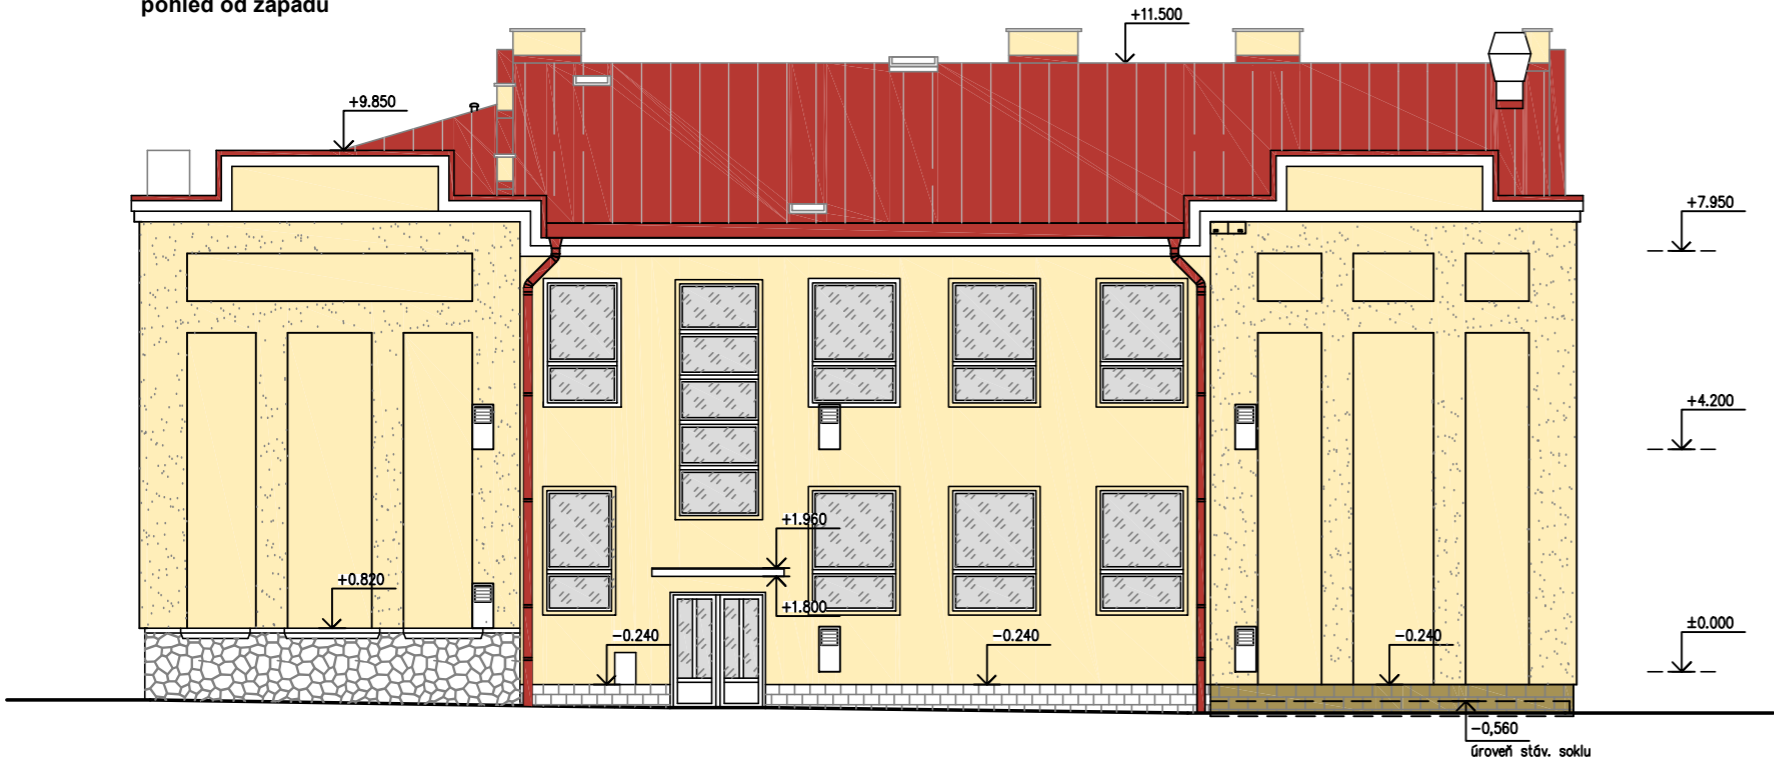

pohled od severu

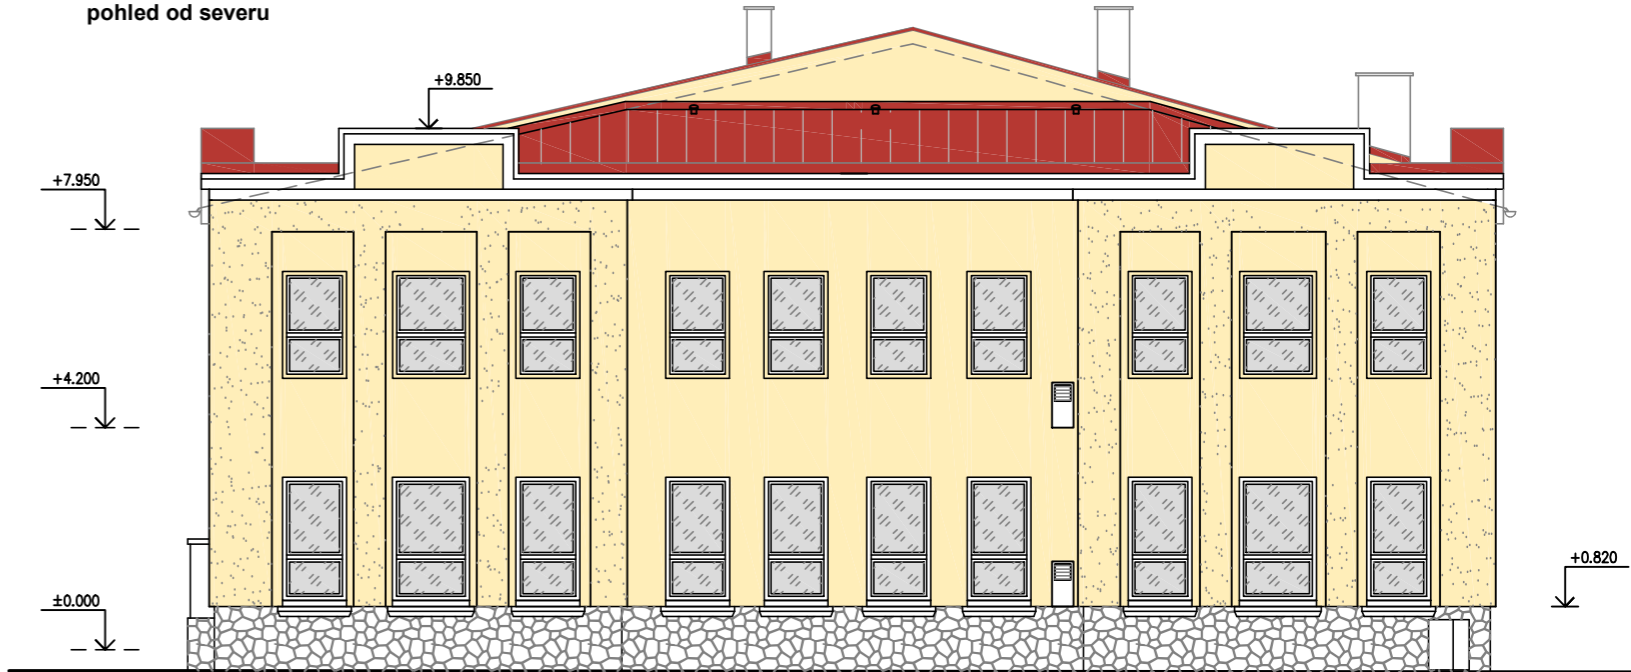

pohled od východu



pohled od jihu



- OMÍTKA HRUBÁ (ZRNITOST více jak 2,0mm) SVĚTLE ŽLUTÁ
- OMÍTKA HLADKÁ (ZRNITOST do 1,5mm) SVĚTLE ŽLUTÁ
- PŮVODNÍ SOKL Z PÍSKOVCE OČIŠTĚNÝ A OPRAVENÝ
- NOVÝ ZATEPLENÝ SOKL
- STŘECHA FALCOVANÝ PLECH ČERVENÝ
- OPELCHOVÁNÍ, LEMOVÁNÍ, ŽLABY, OKAPY – AL. PLECH ČERVENÝ

±0,0=stávající podlaha 1.p.

PROJEKTIS DK S.R.O., LEGIONÁŘSKÁ 562, 54401 DVŮR KRÁLOVÉ N.L. MOBIL1:731547170 MOBIL2:733107597 E-MAIL: P.PRAZAKOVA@PROJEKTIS.CZ

HLAV.PROJEKT.	ZODP.PROJEKT.	VYPRACOVAL	KONTOLOVAL	<div>PROJEKTIS</div> <div>DK s.r.o., Dvůr Králové n. L.</div>	
Ing. P. Pražáková	Ing. P. Pražáková	Ing. P. Pražáková			
INVESTOR: SPOŠ Dvůr Králové n.L.		MŮ: Dvůr Králové n.L.		FORMÁT	3x A4
Elšky Krásnohorské 2069, 54401 Dvůr Králové n.L.		Stav.úř.: Dvůr Králové n.L.		DATUM	leden 2024
AKCE: Snížení energetické náročnosti SPOŠ Dvůr Králové n.L., budova H, 2.etapa stavební řešení				ÚČEL	DPS
				ČÍS.KOPIE	
				ČÍS.ZAKÁZKY	25.22
				MĚŘÍTKO	ČÍS.VÝKRESU
OBSAH VÝKRESU: Barevné pohledy				1:150	111