

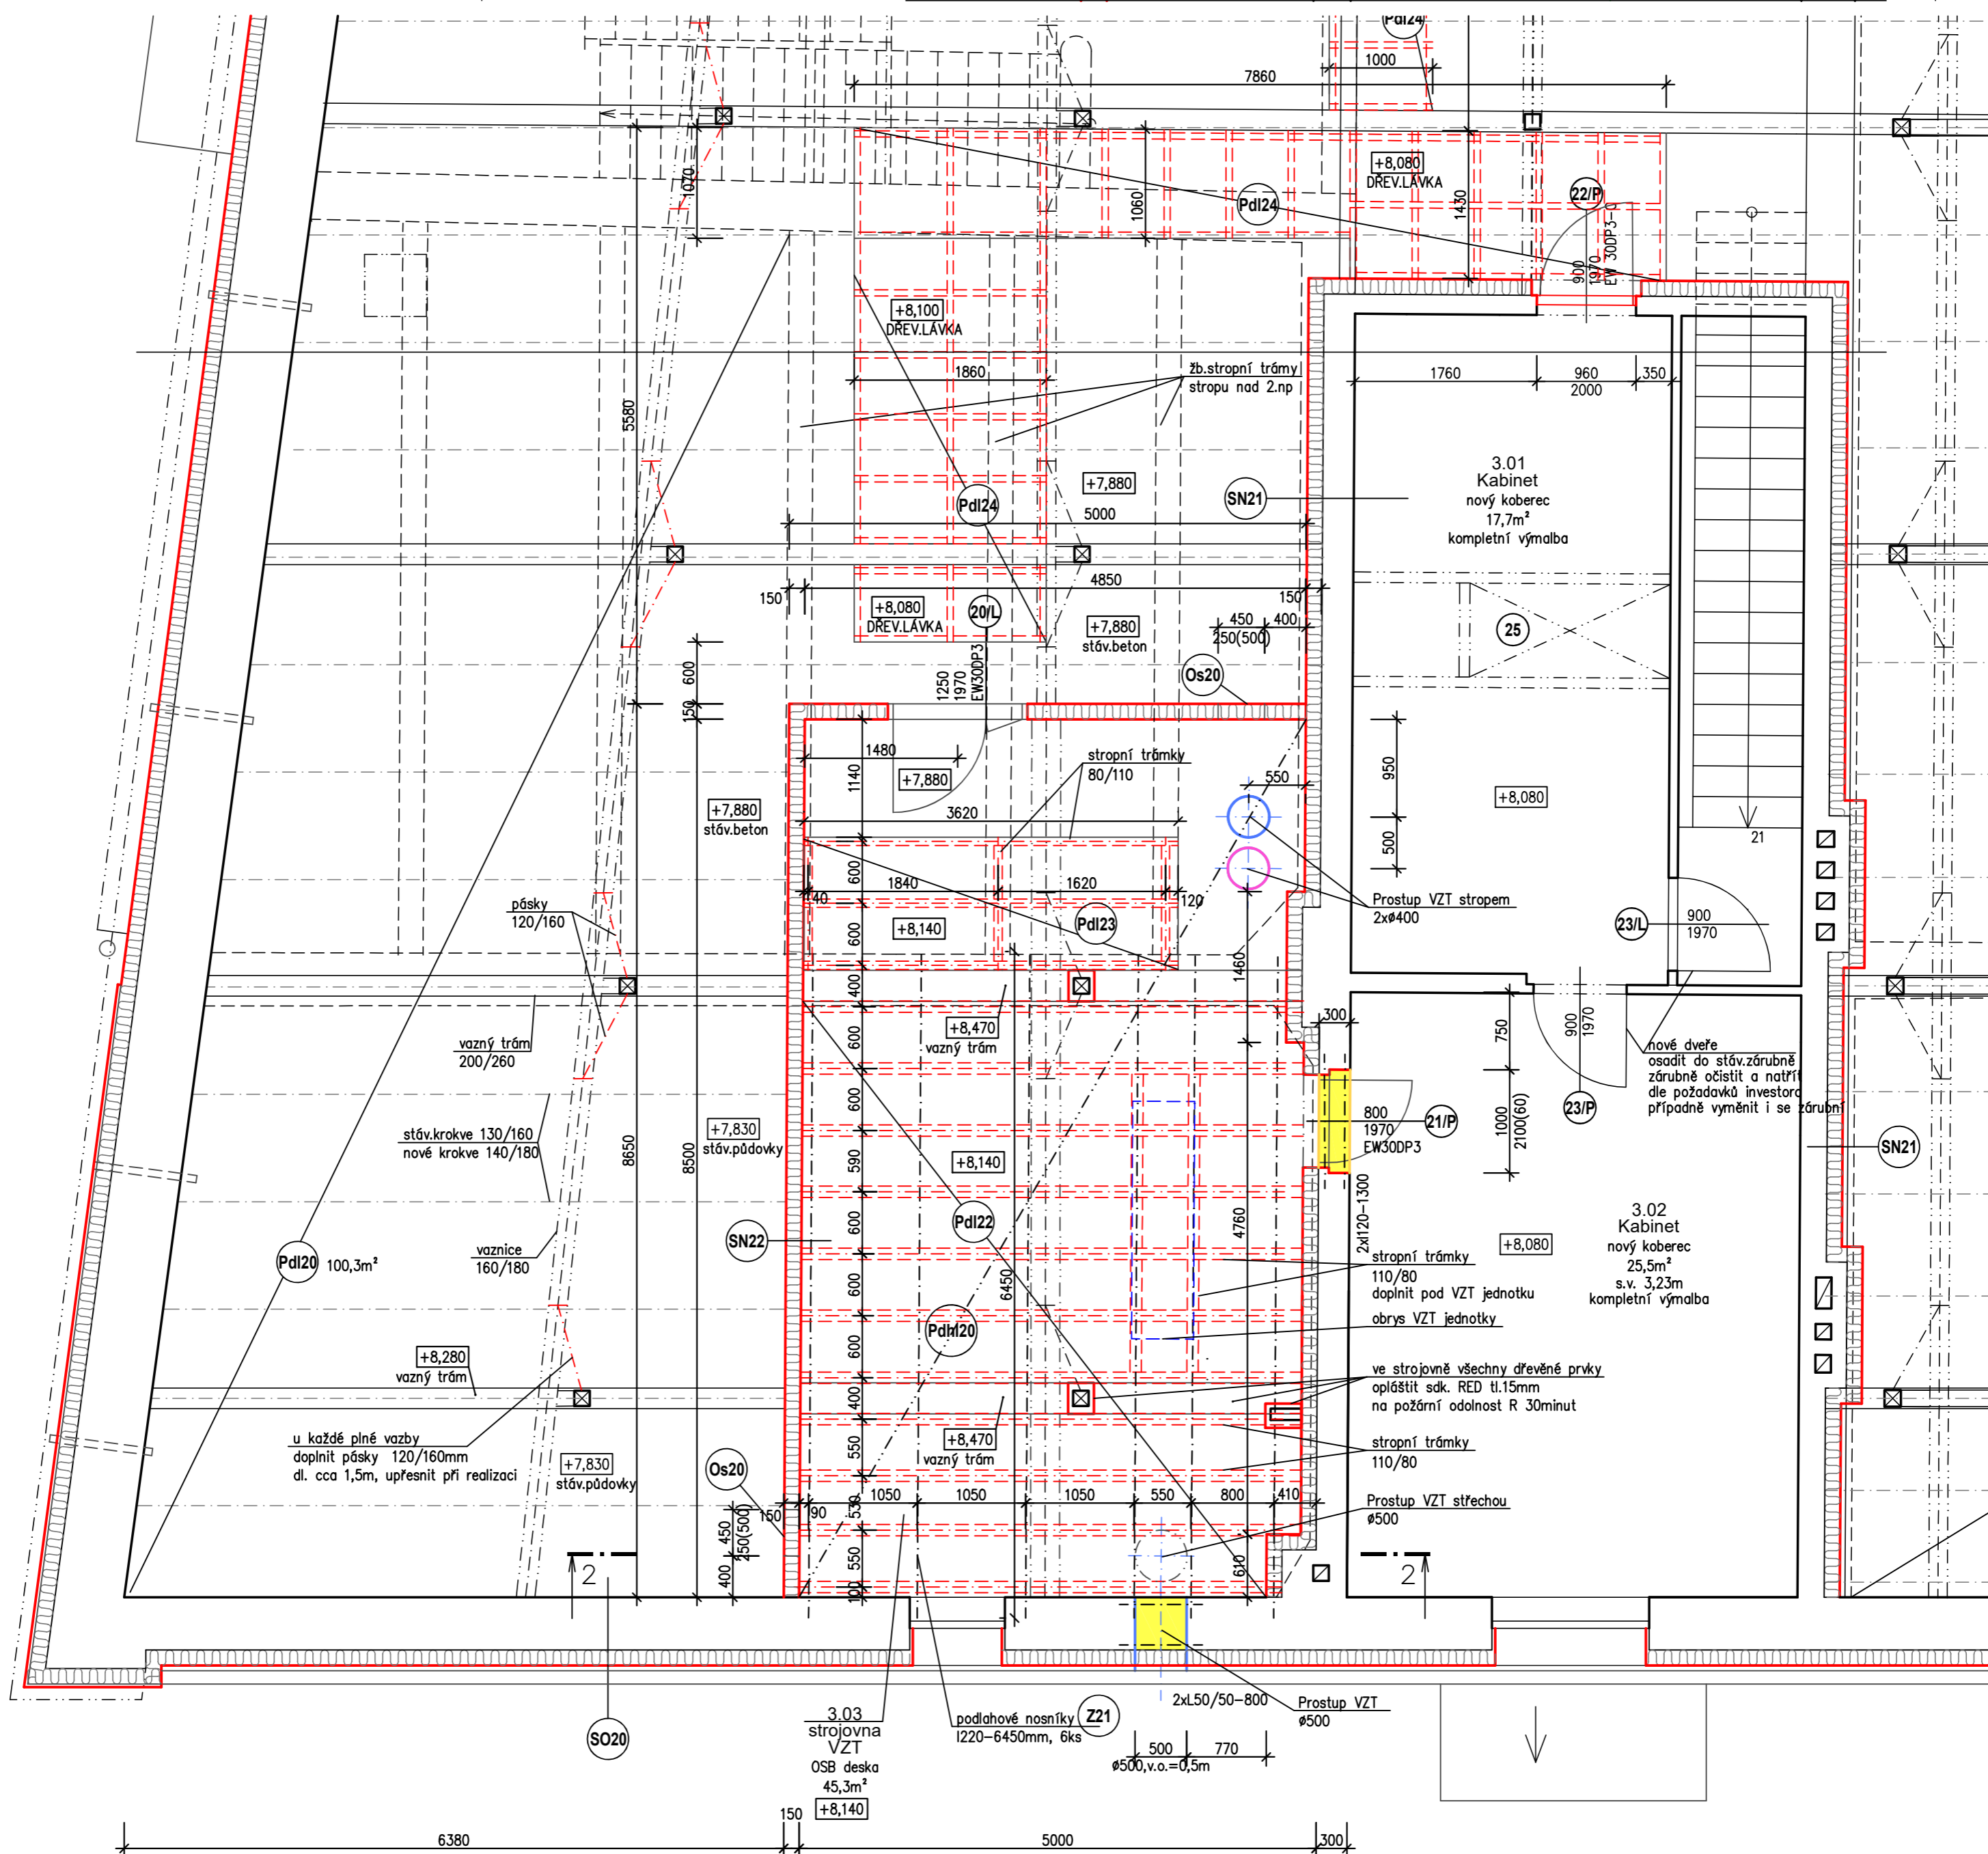


Púdorys strojovny VZT

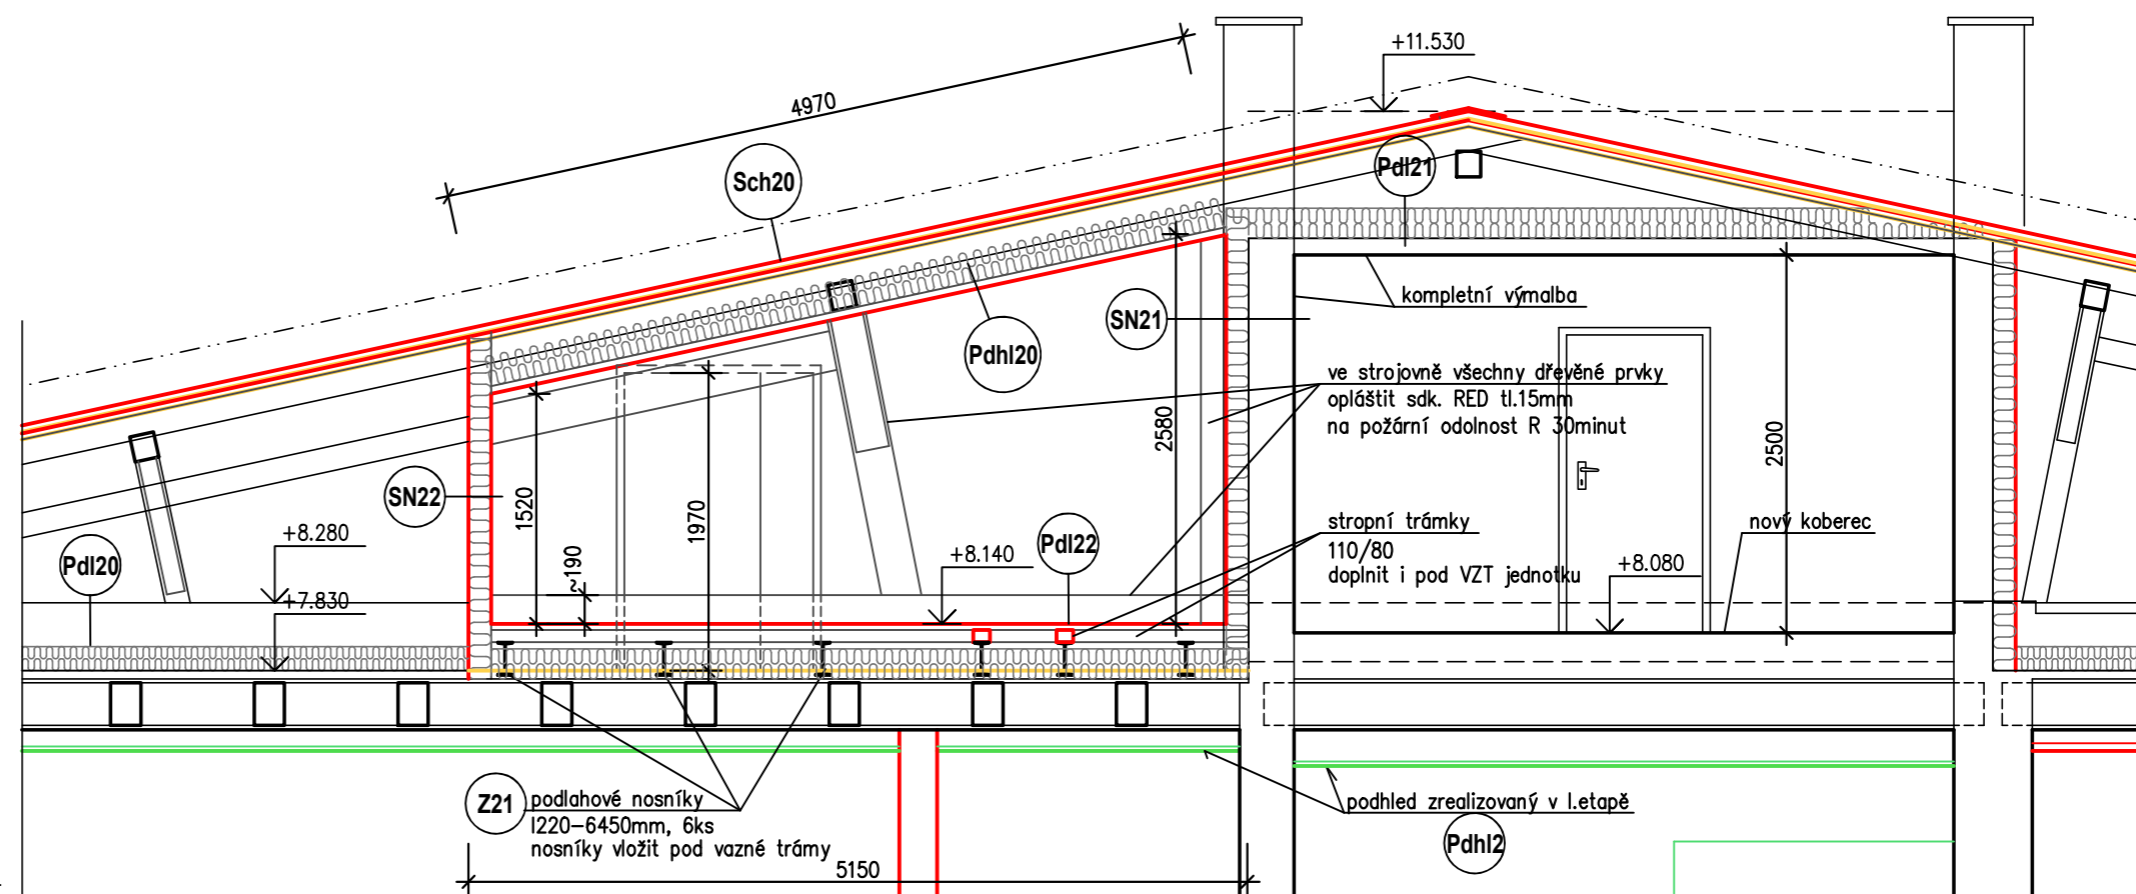

	STAVAJÍCÍ KONSTRUKCE
	NOVÉ STĚNY A DOZDÍVKY Z KER.TVÁRNICE POROTHERM
	SÁDKOKARTONOVÉ PŘÍČKY A PŘEDSTĚNY
	ZATEPLENÍ FASÁD TL. 150mm
	BOURANÉ KONSTRUKCE

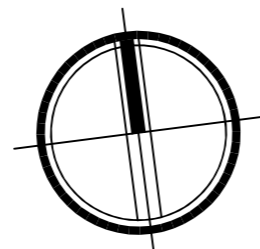

PROJEKTIS DK S.R.O., LEGIONÁŘSKÁ 562, 54401 DVŮR KRÁLOVÉ N.L. MOBIL1:731547170 MOBIL2:733107597 E-MAIL: P.PRAZAKOVA@PROJEKTIS.CZ			
HLAV.PROJEKT.	ZODP.PROJEKT.	VYPRACOVAL	KONTROLOVAL
Ing. P. Pražáková	Ing. P. Pražáková	Ing. P. Pražáková	
INVESTOR: SPOŠ Dvůr Králové n.L.		MŮ: Dvůr Králové n.L.	
Elšísky Krasnohorské 2069, 54401 Dvůr Králové n.L.		Stav.ůř: Dvůr Králové n.L.	
AKCE: Snížení energetické náročnosti SPOŠ Dvůr Králové n.L., budova H, 2.etapa			
stavební řešení			
OBSAH VÝKRESU:			
Strojovna VZT			