




DETAIL UMÍSTĚNÍ PODLAHOVÝCH VPUSTÍ S ROŠTY, DETAIL SOKLU ŠKRABKY, ZAPUŠTĚNÍ VÁHY:

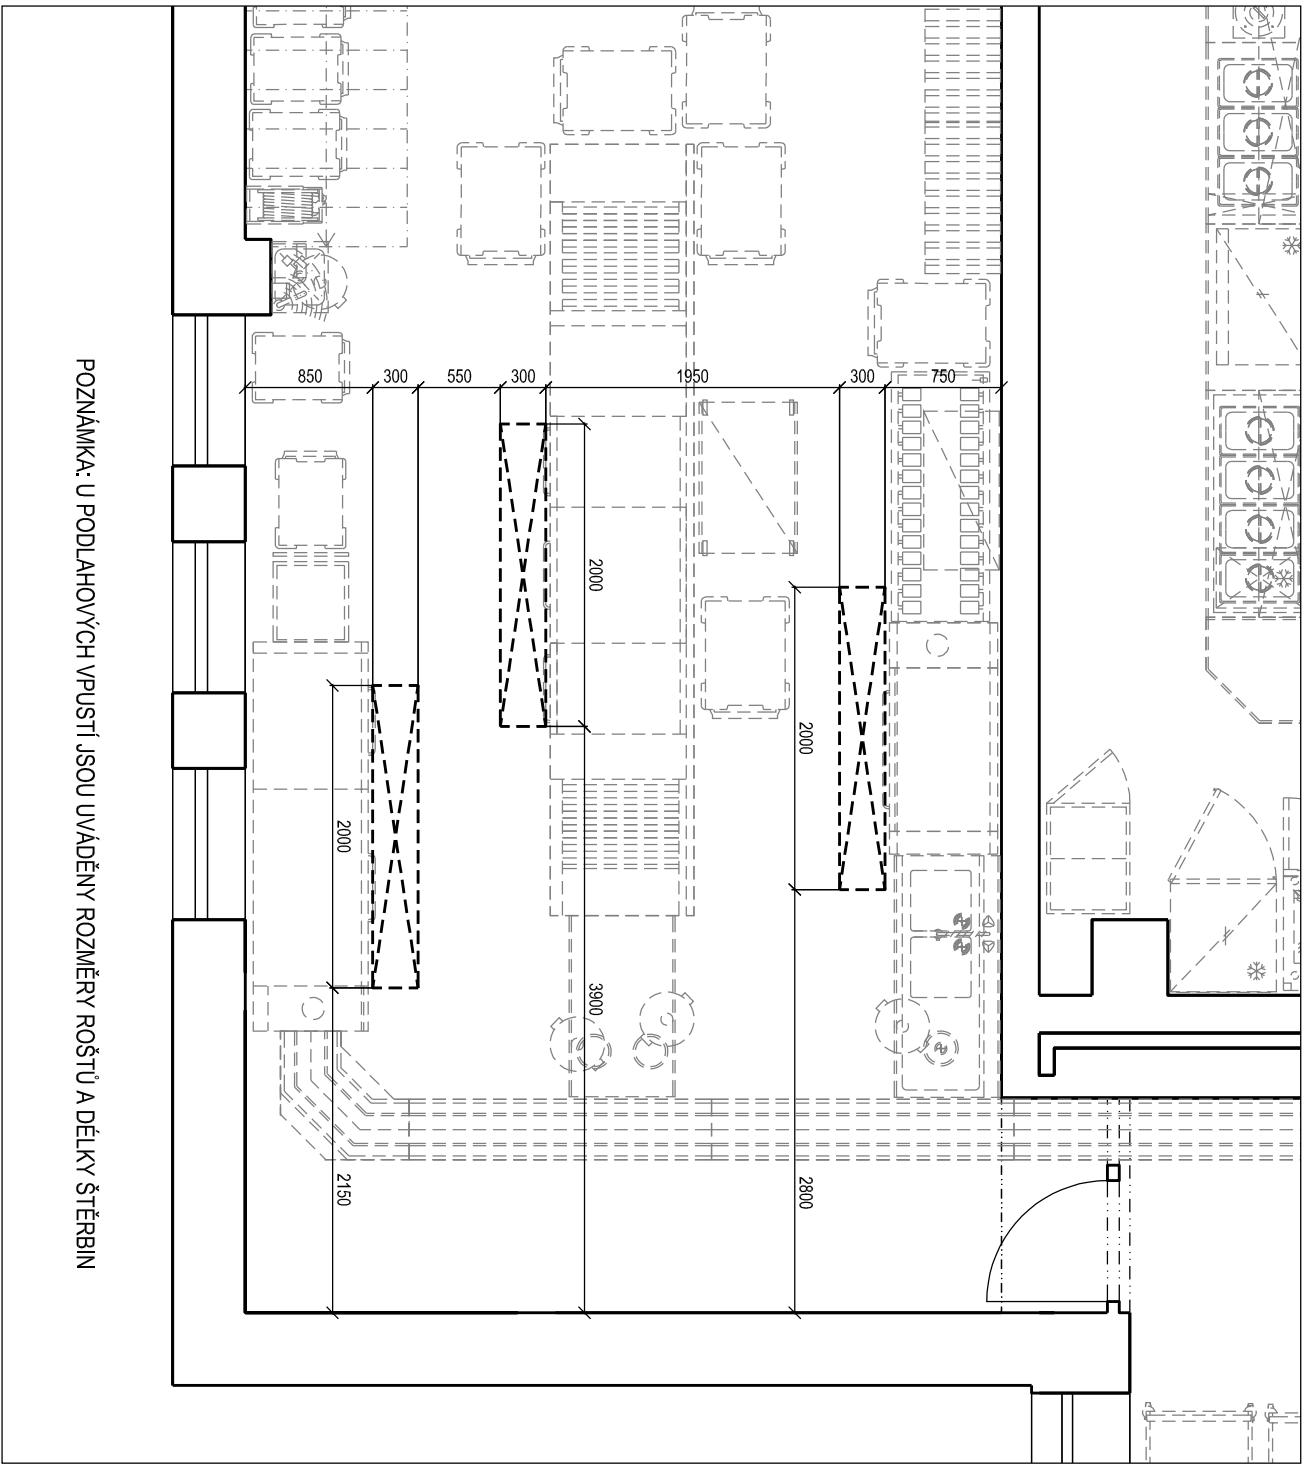

DETAIL UMÍSTĚNÍ PODLAHOVÝCH VPUSTÍ S ROŠTY:

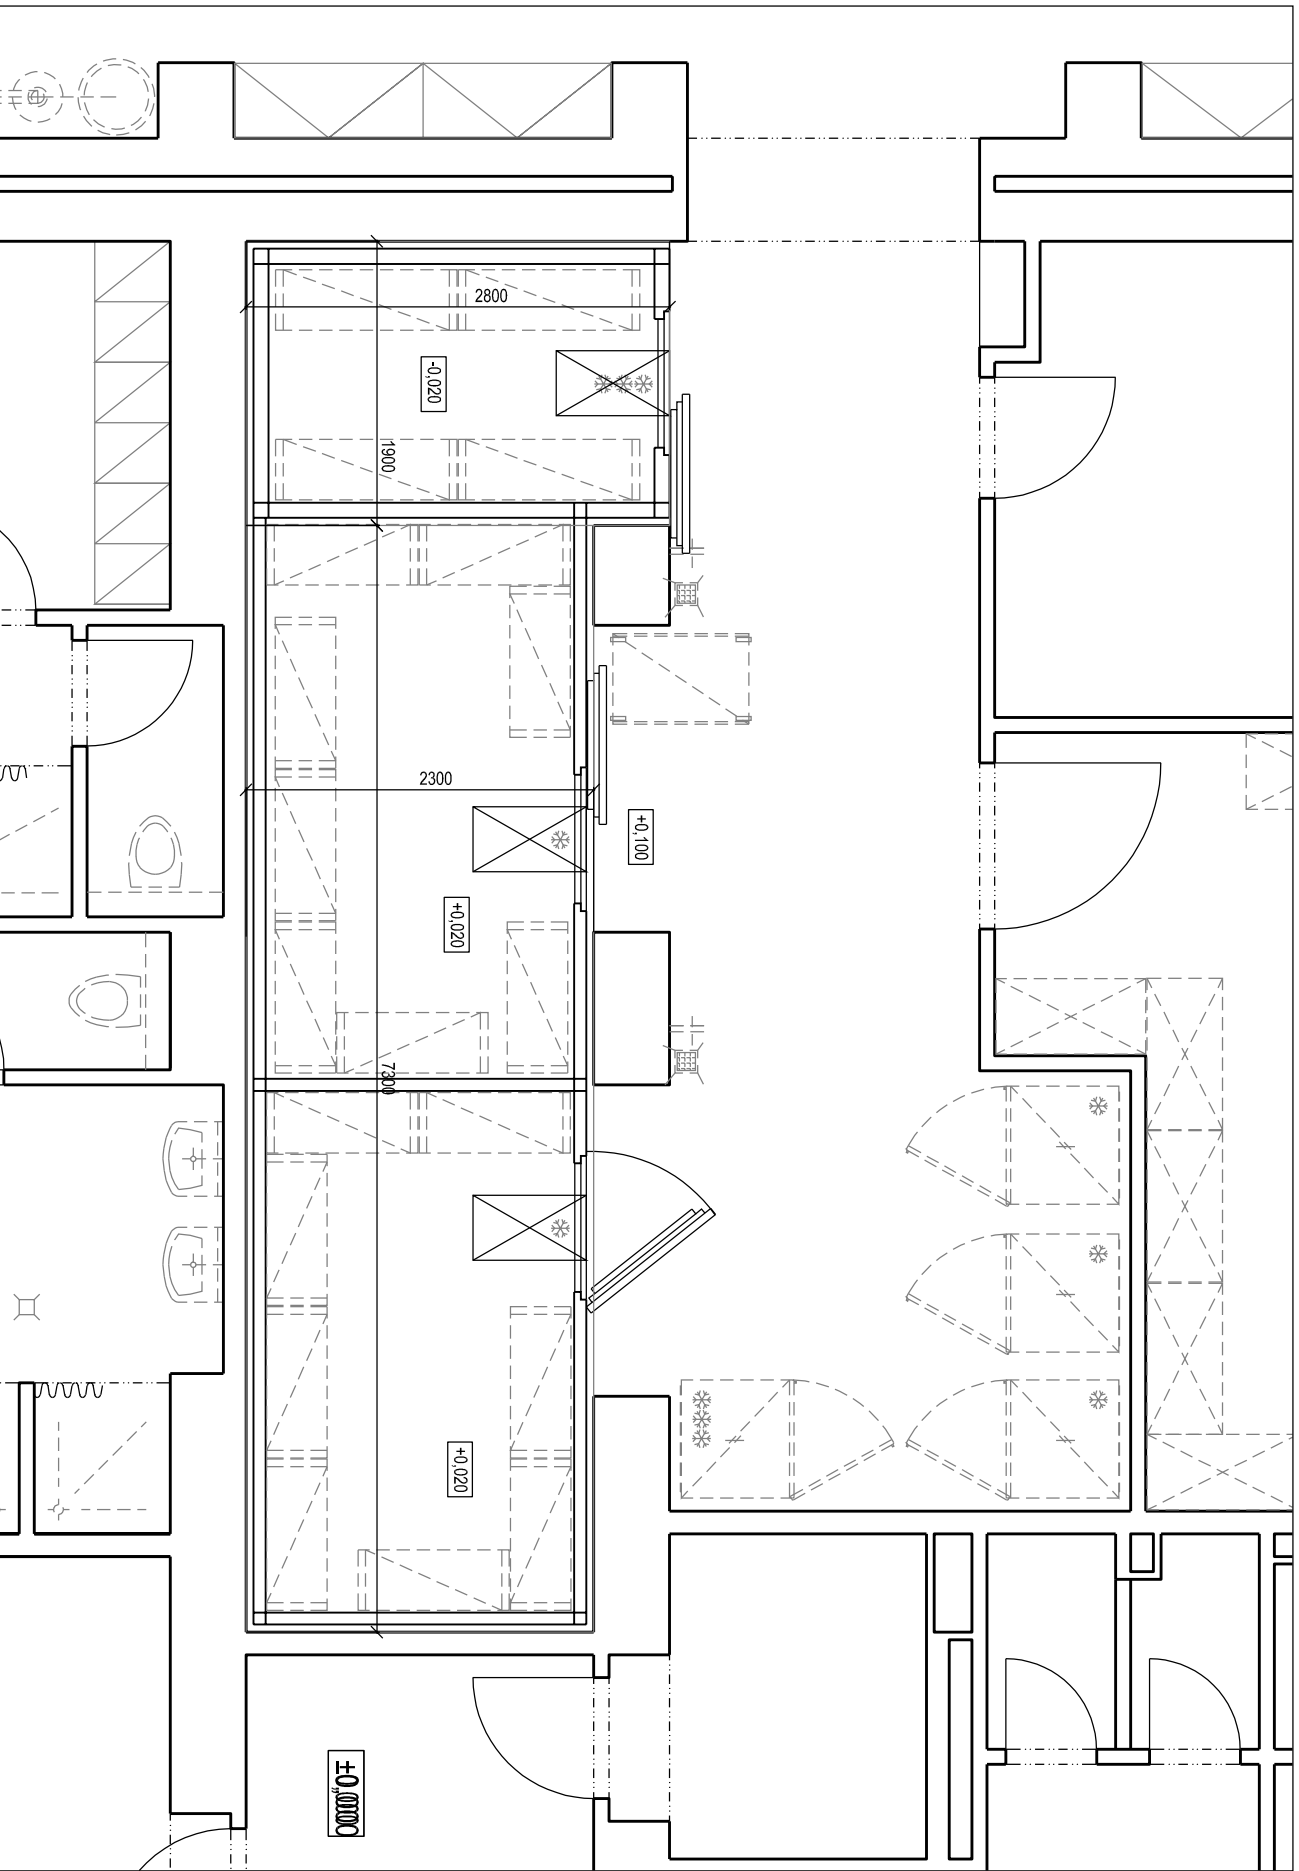


DETAIL ZAPUŠTĚNÍ SKLADOVÝCH MRAŽIČIHO A CHLADICÍCH BOXU:

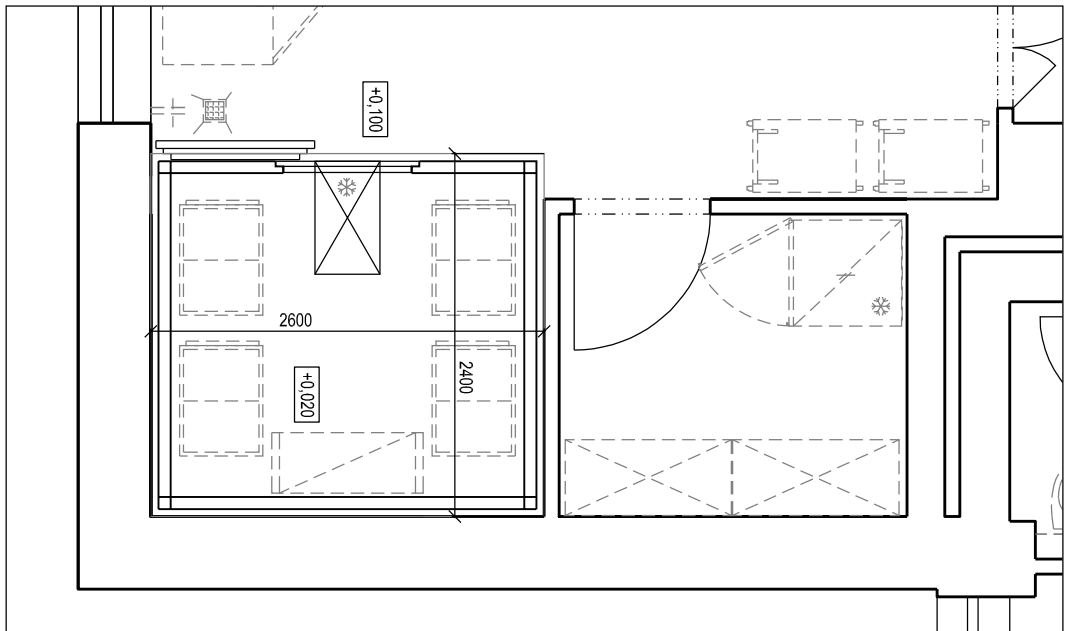

DETAIL ZAPUŠTĚNÍ CHLADÍČÍHO BOXU - POLOTOVARY:

ZMĚNA 2. ČERVENEC 2023

Tato dokumentace byla vypracována firmou GAMMA FOTOS s.r.o., která je jejím jediným vlastníkem, bez jakéhokoli souhlasu není možné tuto dokumentaci kopírovat a ani jinak veřejně rozšiřovat.				
úroveň zpracování :		Projekt pro provedení staveb		
zodpovědnost :	Ing. René Hudec			
vypracoval :	Petr Švec			
kreslil :	Petr Švec			
kontroloval :	Petr Švec			
název výkresu :	Rošty, sokly, zapuštění - 1. NP a 1. PP			
objekt :	Stavební úpravy budovy "Nový Hlučák"			
objednatel :	PROXION s.r.o.	Královhradecký kraj, Pivovarské nám. 1245/2, HK		
datum :		2023-07-01		
mřížka :		1 : 50		
přetisk :				