

ŘEZ B-B

ŘEZ A-A

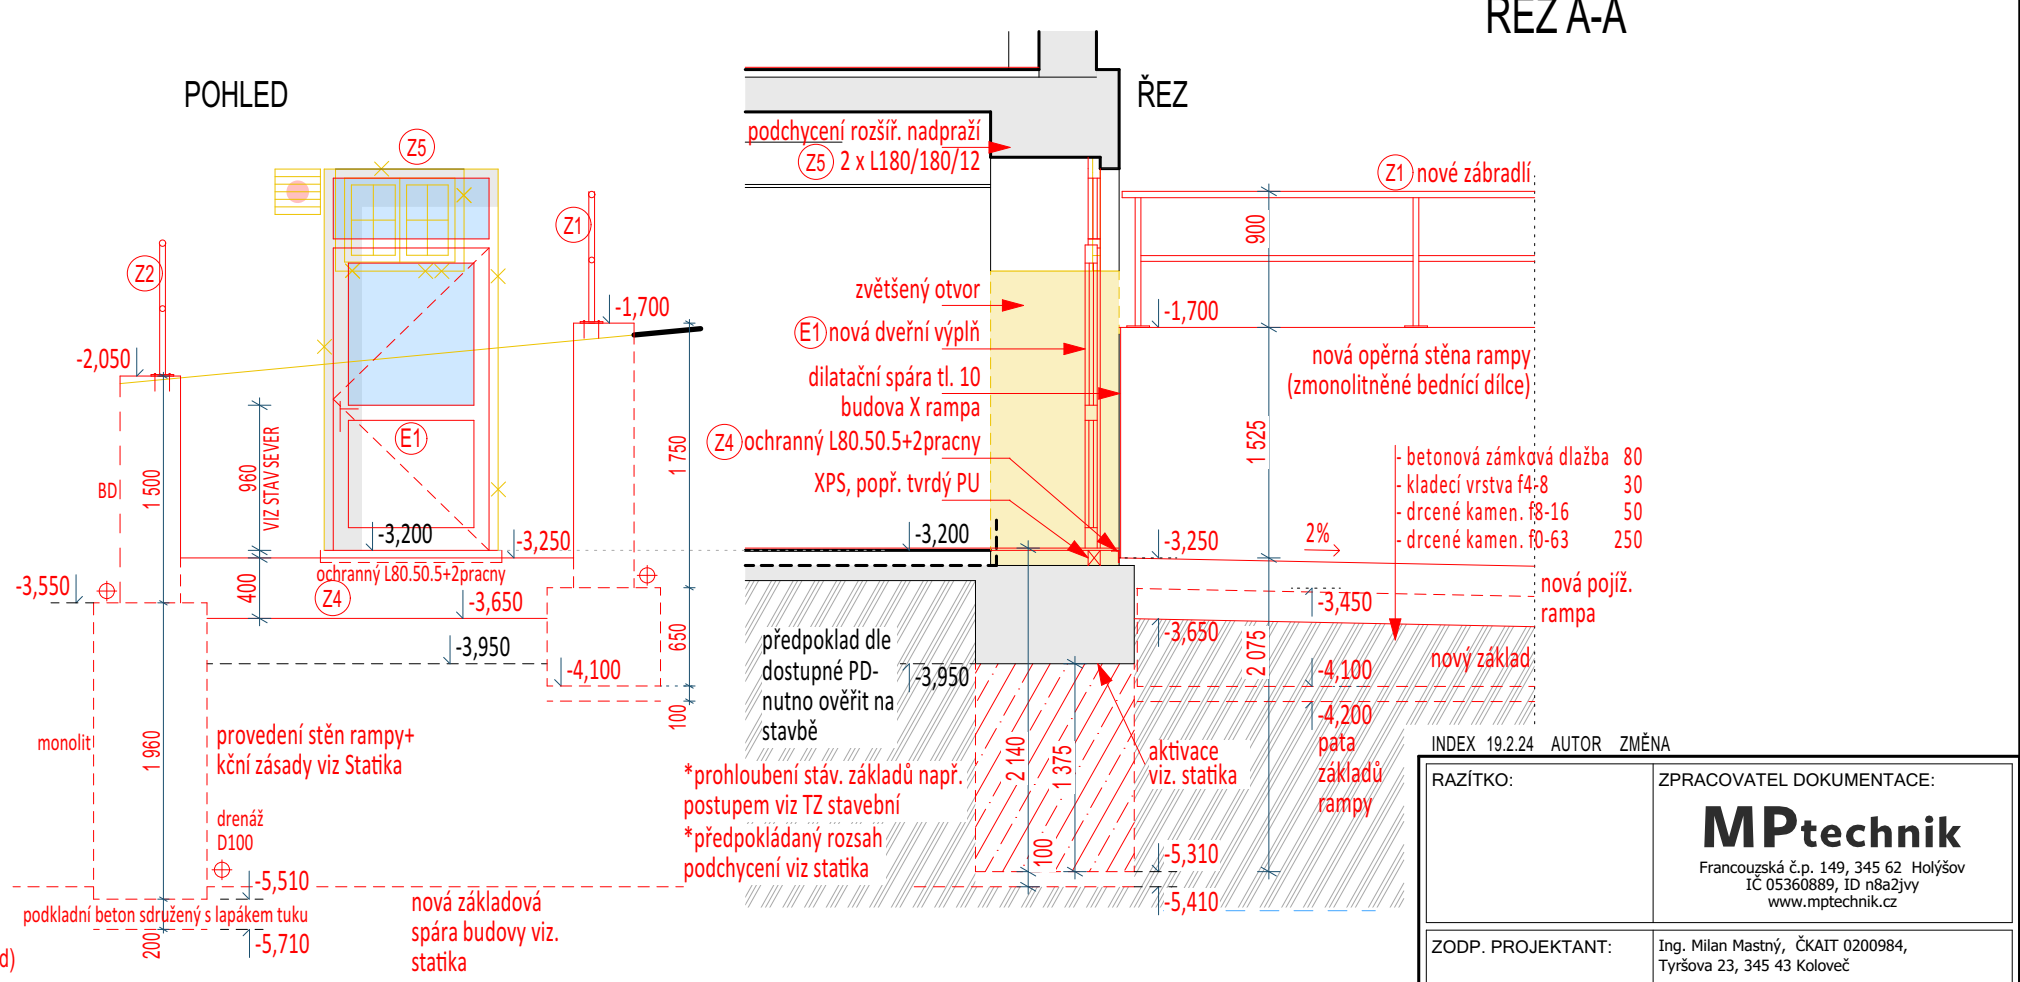


SCHÉMA ROZHRANÍ BUDOVA X RAMPA

POZNÁMKA

- * OPATŘENÍ PRO SANACI VLHKOSTI V KONSTRUKCI 1. PP VIZ. SAMOSTATNÁ SPECIALIZOVANÁ ČÁST PD
- * PROSTUPY (JÁDROVÝM VRTÁNÍM) PRO PÁTERE V-K-E JSOU SOUČÁSTÍ JEDNOTLIVÝCH PROFESÍ
- * ROZSAH NUTNÉ NÁHRADY STÁV. PODHLÉDŮ VYHODNOTÍ TDI PO ROZKRYTÍ KCE A DOKONČENÍ TZB
- * ROZSAH OPRAV OMÍTEK PO DRÁŽKOVÁNÍ TZB ODHADNUT PODÍLEM Z CELKOVÉ PLOCHY
- * ROZSAH NOVÝCH KERAM. OBKLADŮ VIZ. PŮDORYSY 1.PP+1.NP
- * ROZSAH NOVÝCH NÁSLAPNÝCH VRSTEV VIZ. PŮDORYSY 1.PP+1.NP

© 2024 MP technik

INDEX 19.2.24 AUTOR ZMĚNA			
RAŽITKO:	ZPRACOVATEL DOKUMENTACE:		
<div>MPtechnik</div> <div>Francouzská č.p. 149, 345 62 Holýšov IČ 05360889, ID nbažjvy www.mptechnik.cz</div>			
ZODP. PROJEKTANT:	Ing. Milan Mastný, ČKAIT 0200984, Tyršova 23, 345 43 Koloveč		
KONTROLOVAL:	Martin Polák, ČKAIT 0202087 Francouzská 149, 345 62 Holýšov		
VYPRACOVAL:	Ing. Pavel Krutina Francouzská 149, 345 62 Holýšov		
KATASTRÁLNÍ ÚZEMÍ:	Dvůr Králové nad Labem [633968]		
POZEMEK PARC. Č.	st. 1641, 3519/8		
INVESTOR:	Královéhradecký kraj Přívodské náměstí 1245/2, 500 03 Hradec Králové		
NÁZEV DOKUMENTACE:			
Modernizace stravovacího provozu, MN Dvůr Králové nad Labem - PD			
NÁZEV VÝKRESU:	Řezy objektem_NÁV : stavební		
FORMÁT:	DATUM:	STUPEŇ:	Č. PARÉ:
680/420	02. 2024	PROV. STAVBY	
MĚŘÍTKO:	Č. VÝKRESU:		
1:50	=D.1.1.9		