


ZÁBRADLÍ RAMPY_ČÁST SEVER (11.2 bm)

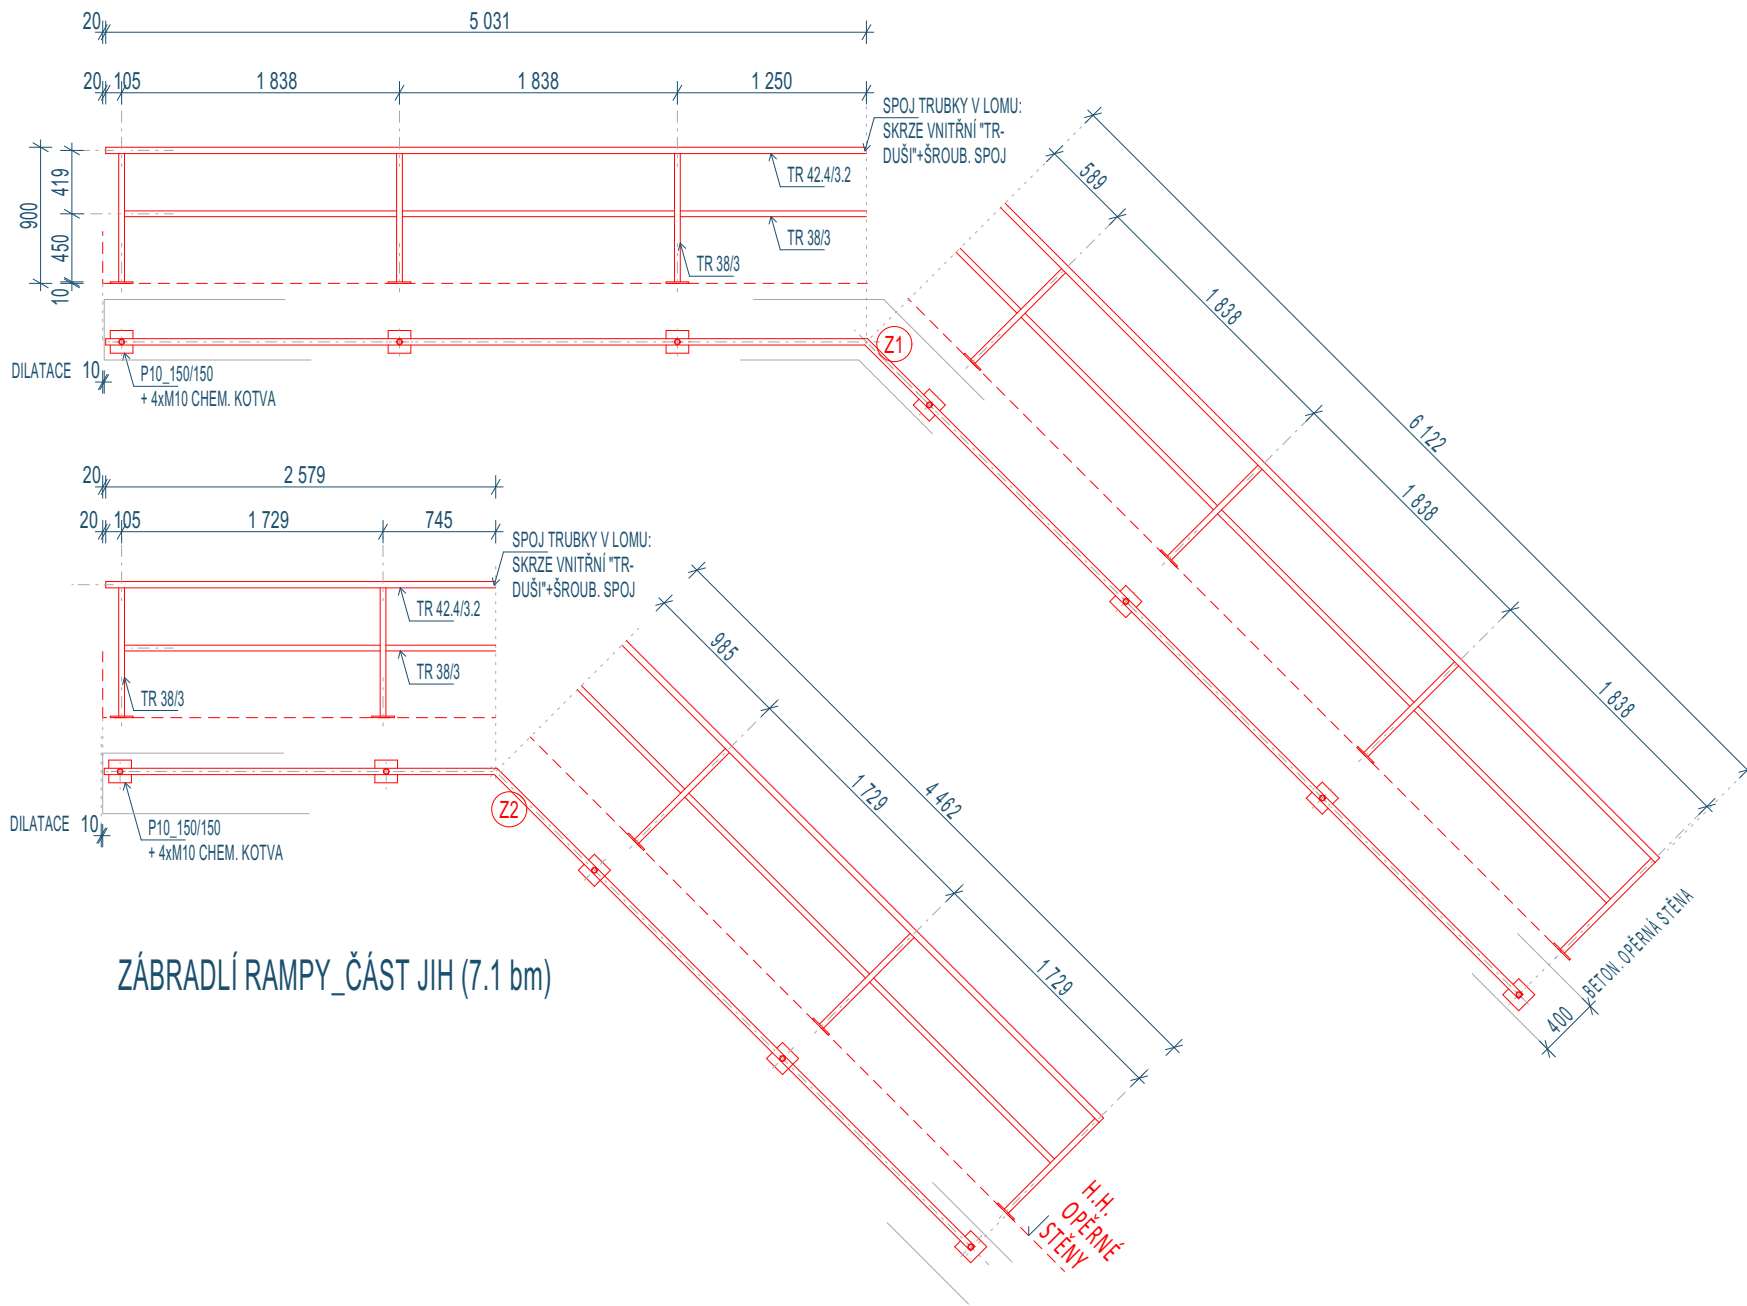

ZÁBRADLÍ RAMPY_ČÁST JIH (7.1 bm)

RAŽÍTKO:		ZPRACOVATEL DOKUMENTACE: <div>MPtechnik</div> <div>Francouzská č.p. 149, 345 62 Holýšov</div> <div>IČ 05360889, ID n8a2jvy</div> <div>www.mptechnik.cz</div>	
ZODP. PROJEKTANT:		Ing. Milan Mastný, ČKAIT 0200984, Tyršova 23, 345 43 Koloveč	
KONTROLOVAL:		Martin Polák, ČKAIT 0202087 Francouzská 149, 345 62 Holýšov	
VYPRACOVAL:		Ing. Pavel Krutina Francouzská 149, 345 62 Holýšov	
KATASTRÁLNÍ ÚZEMÍ:		Dvůr Králové nad Labem [633968]	
POZEMEK PARC. Č.		st. 1641, 3519/8	
INVESTOR:		Královéhradecký kraj Pivovarské náměstí 1245/2, 500 03 Hradec Králové	
NÁZEV DOKUMENTACE: Modernizace stravovacího provozu, MN Dvůr Králové nad Labem - PD			
NÁZEV VÝKRESU:		Schéma zábradlí_NÁV	
FORMÁT:	A3	DATUM:	02. 2024
MĚŘÍTKO:		1:50	Č. PARÉ:
		Č. VÝKRESU:	=D.1.1.11