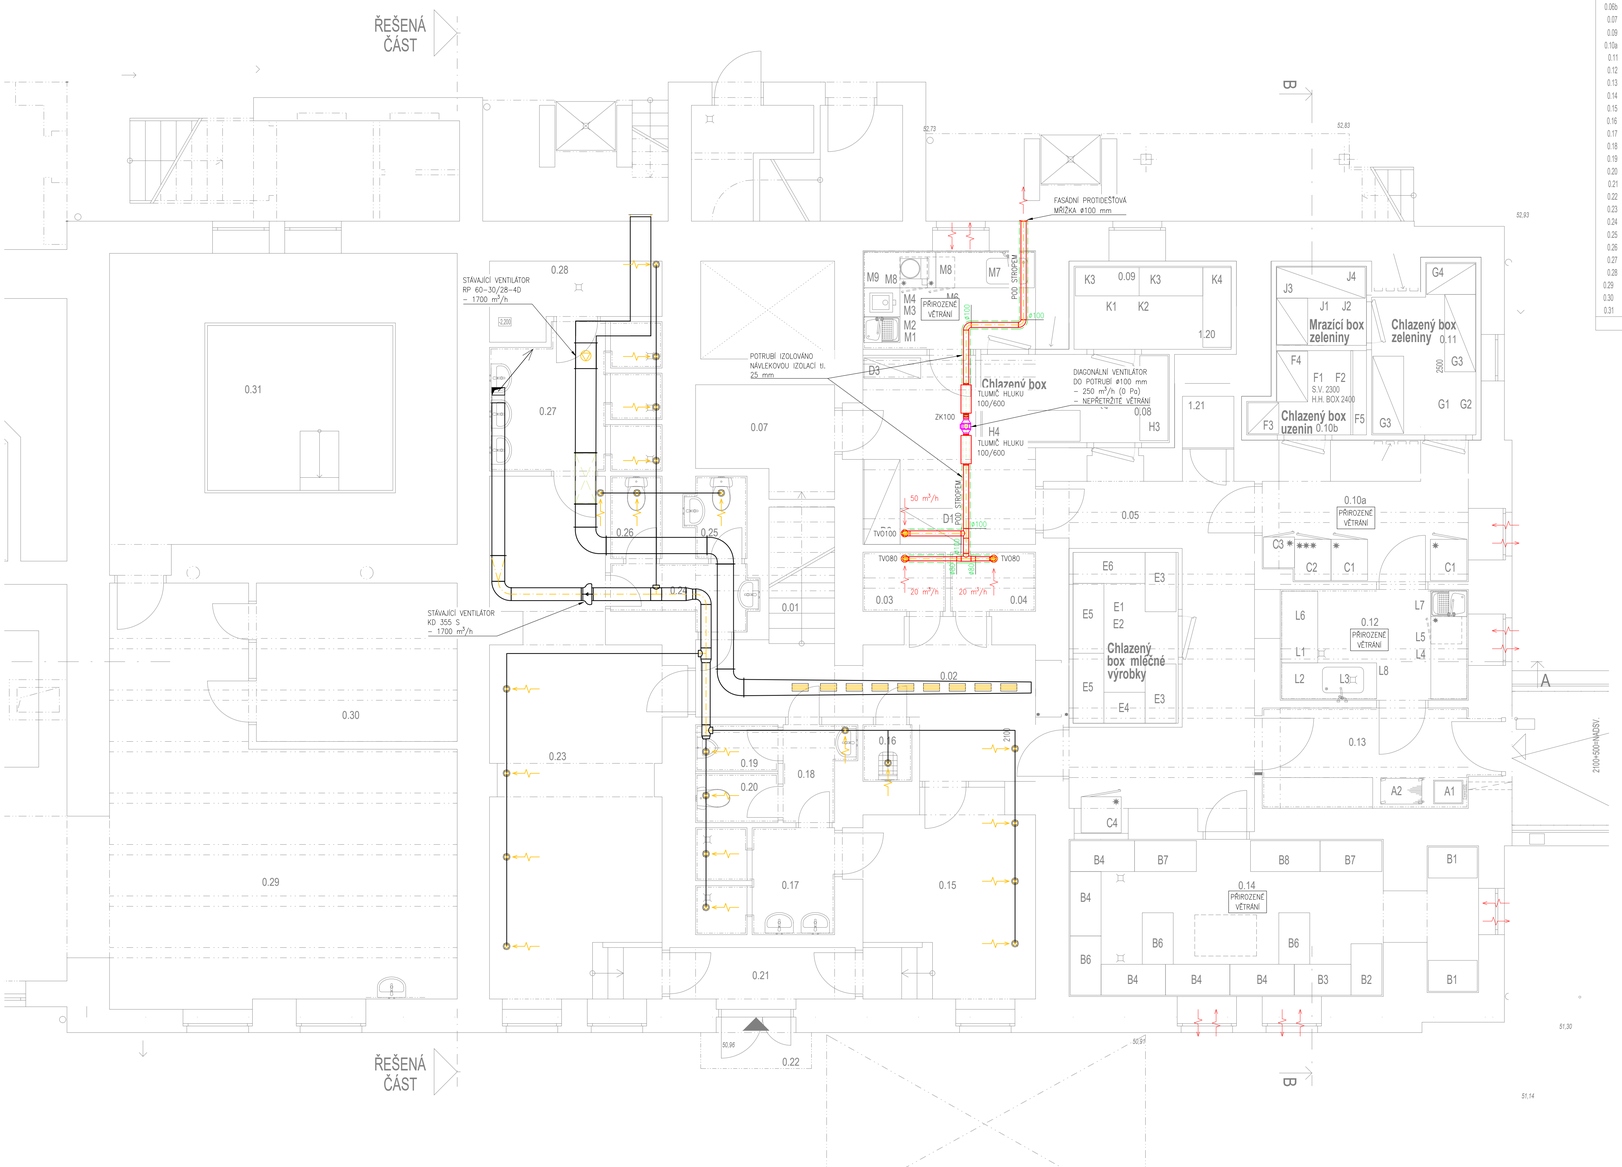

LEGENDA NÁVRHU

označení	název	plocha (m2)	nášlapná vrstva	stěny	strop
0.01	SCHODIŠTĚ DO 1.NP	3,76	kámen	tluk, malba	tluk, malba
0.02	CHODBA	12,00	keramická dlažba	tluk, malba	rastr podhled
0.03	SKLAD ČIS. PRÁDLA CHEMIE	1,84	keramická dlažba	ker.obklad	tluk, malba
0.04	SKLAD ŠPIN. PRÁDLA CHEMIE	1,90	keramická dlažba	ker.obklad	tluk, malba
0.05	KOMUNIKAČNÍ PROSTOR	22,86	keramická dlažba	tluk, malba	rastr. podhled
0.06a	SKLAD INVENTÁŘ	10,22	keramická dlažba	tluk, malba	rastr podhled
0.06b	HRUBÁ PŘÍPRAVA MASA	6,40	keramická dlažba	tluk/ obklad	rastr podhled
0.07	SKLAD DKP	5,15	keramická dlažba	tluk, malba	tluk, malba
0.09	CHLAZENÝ BOX MASA	11,37	keramická dlažba	tluk+malba	malba
0.10a	SKLAD PRO CHLAZENÉ	7,70	keramická dlažba	tluk, malba	rastr. podhled
0.11	CHLAZ. BOXY	12,45	keramická dlažba	tluk, malba	tluk, malba
0.12	HRUBÁ PŘÍPRAVA+SKLAD ZEL.	7,85	keramická dlažba	ker.obklad	rastr. podhled
0.13	PŘÍJEM ZBOŽÍ	7,80	keramická dlažba	ker.obklad	rastr. podhled
0.14	SKLAD CHLAZ. VÝR. SUCHÝ	21,45	keramická dlažba	tluk, malba	rastr. podhled
0.15	ŠATNA PERSONÁL-MUŽI	12,86	PVC	tluk, malba	sdk podhled
0.16	ÚKLID	1,04	keramická dlažba	ker.obklad	malba
0.17	UMYVÁRNA-MUŽI	5,42	keramická dlažba	ker.obklad	sdk podhled impreg
0.18	PŘEDSÍŇ WC-MUŽI	1,90	keramická dlažba	ker.obklad	sdk podhled
0.19	WC-PISOÁR-MUŽI	1,44	keramická dlažba	ker.obklad	sdk podhled
0.20	WC-MUŽI	1,52	keramická dlažba	ker.obklad	sdk podhled
0.21	ZÁDVEŘÍ-PERSONÁL	2,70	keramická dlažba	tluk, malba	sdk podhled
0.22	VSTUP-PERSONÁL		keramická dlažba	fasáda	polykarbonát
0.23	ŠATNA PERSONÁL-ŽENY	29,78	PVC	tluk, malba	sdk podhled
0.24	PŘEDSÍŇ WC-ŽENY	2,85	keramická dlažba	ker.obklad	sdk podhled
0.25	WC-ŽENY a	1,60	keramická dlažba	ker.obklad	sdk podhled
0.26	WC-ŽENY b	1,60	keramická dlažba	ker.obklad	sdk podhled
0.27	UMYVÁRNA-ŽENY	8,80	keramická dlažba	ker.obklad	sdk podhled impreg
0.28	TECHNICKÁ MÍSTNOST	4,15	keramická dlažba	tluk, malba	tluk, malba
0.29	DÍLNA ÚDRŽBY	42,00	cementový potěr	tluk, malba	tluk, malba
0.30	ELEKTRO ROZVODNA	11,99	cementový potěr	tluk, malba	tluk, malba
0.31	VÝMĚNÍKOVÁ STANICE	38,14	cementový potěr	tluk, malba	tluk, malba
	CELKEM	208,41			

LEGENDA:

- STÁVAJÍCÍ ROZVOD VZT
- NOVÝ ROZVOD VZT – ODVOD ZNEČIŠTĚNÉHO VZDUCHU
- 880 m³/h VYPOČTENÝ PRŮTOK VZDUCHU

POZNÁMKY:

- PODKLADEM ZOBRAZENÍ STÁVAJÍCÍHO STAVU BYLA DOKUMENTACE SKUTEČNÉHO PROVEDENÍ Z ROKU 2007
- JE VYUŽIT STÁVAJÍCÍ SYSTÉM VZT, VYJMA DROBNÝCH DEMONTÁŽÍ A 3 ZÁSADNĚJŠÍCH ZMĚN:
  1/ VÝMĚNA DIGESTOŘE NAD KONVEKTOMATY V M. 1.16c
  2/ PŘESUN DIGESTOŘE V M. 1.26
  3/ NÁVRH NOVÝCH DIGESTOŘÍ NAD MYČKOU V M. 1.16a
- PŘI REKONSTRUKCI BUDOU VYČIŠTĚNA VEŠKERÁ STÁVAJÍCÍ POTRUBÍ VČ. ZAŘÍZENÍ A FILTRŮ.
- VYPOČTENÉ PRŮTOKY VZDUCHU JSOU DLE ČSN EN 16282.
- PROSTUPY ROZVODŮ A INSTALACÍ POŽÁRNĚ DĚLÍCÍMI KONSTRUKCEMI MUSÍ BÝT UTĚSNĚNY POMOCÍ MANŽET, TMELŮ A JINÝCH VÝROBKŮ, JEJICHŽ POŽÁRNÍ ODOLNOST JE URČENA POŽÁRNÍ ODOLNOSTÍ PROSTUPOVÉ KONSTRUKCE – DLE PBŘ
- NA STAVBĚ JE NUTNÁ KOORDINACE SE VŠEMI PROFESEMI !!

INDEX DATUM AUTOR ZMĚNA

+/- 0,000 = 353,90 m n. m.

RAZÍTKO:	ZPRACOVATEL DOKUMENTACE: HIL Východiska 1200 Kft 01 Litvínov IČ 27286517, josef.holub@hlprojekt.cz
ZODP. PROJEKTANT:	Ing. Josef Holub, ČKAIT 0013883 josef.holub@hlprojekt.cz
KONTROLOVAL:	Ing. Josef Holub, ČKAIT 0013883 josef.holub@hlprojekt.cz
VYPRACOVAL:	Ing. Jakub Dvořák jakub.dvorak@hlprojekt.cz
KATASTRÁLNÍ ÚZEMÍ:	Dvůr Králové nad Labem [633968]
POZEMEK PARC. Č.	st. 1641, 3519/8
INVESTOR:	Královéhradecký kraj Pivovarské náměstí 1245/2, 500 03 Hradec Králové
NÁZEV DOKUMENTACE:	**Modernizace stravovacího provozu, MN Dvůr Králové nad Labem - PD**
NÁZEV VÝKRESU:	Vzduchotechnika - Půdorys 1.PP
FORMÁT: 420x700 / DATUM: 02. 2024 / STUPEŇ: PROV. STAVBY / Č. PARÉ:	
MĚŘÍTKO: 1:50 / Č. VÝKRESU: #VZT102	

© 2023 MP technik