



POHLED OD SEVEROVÝCHODU

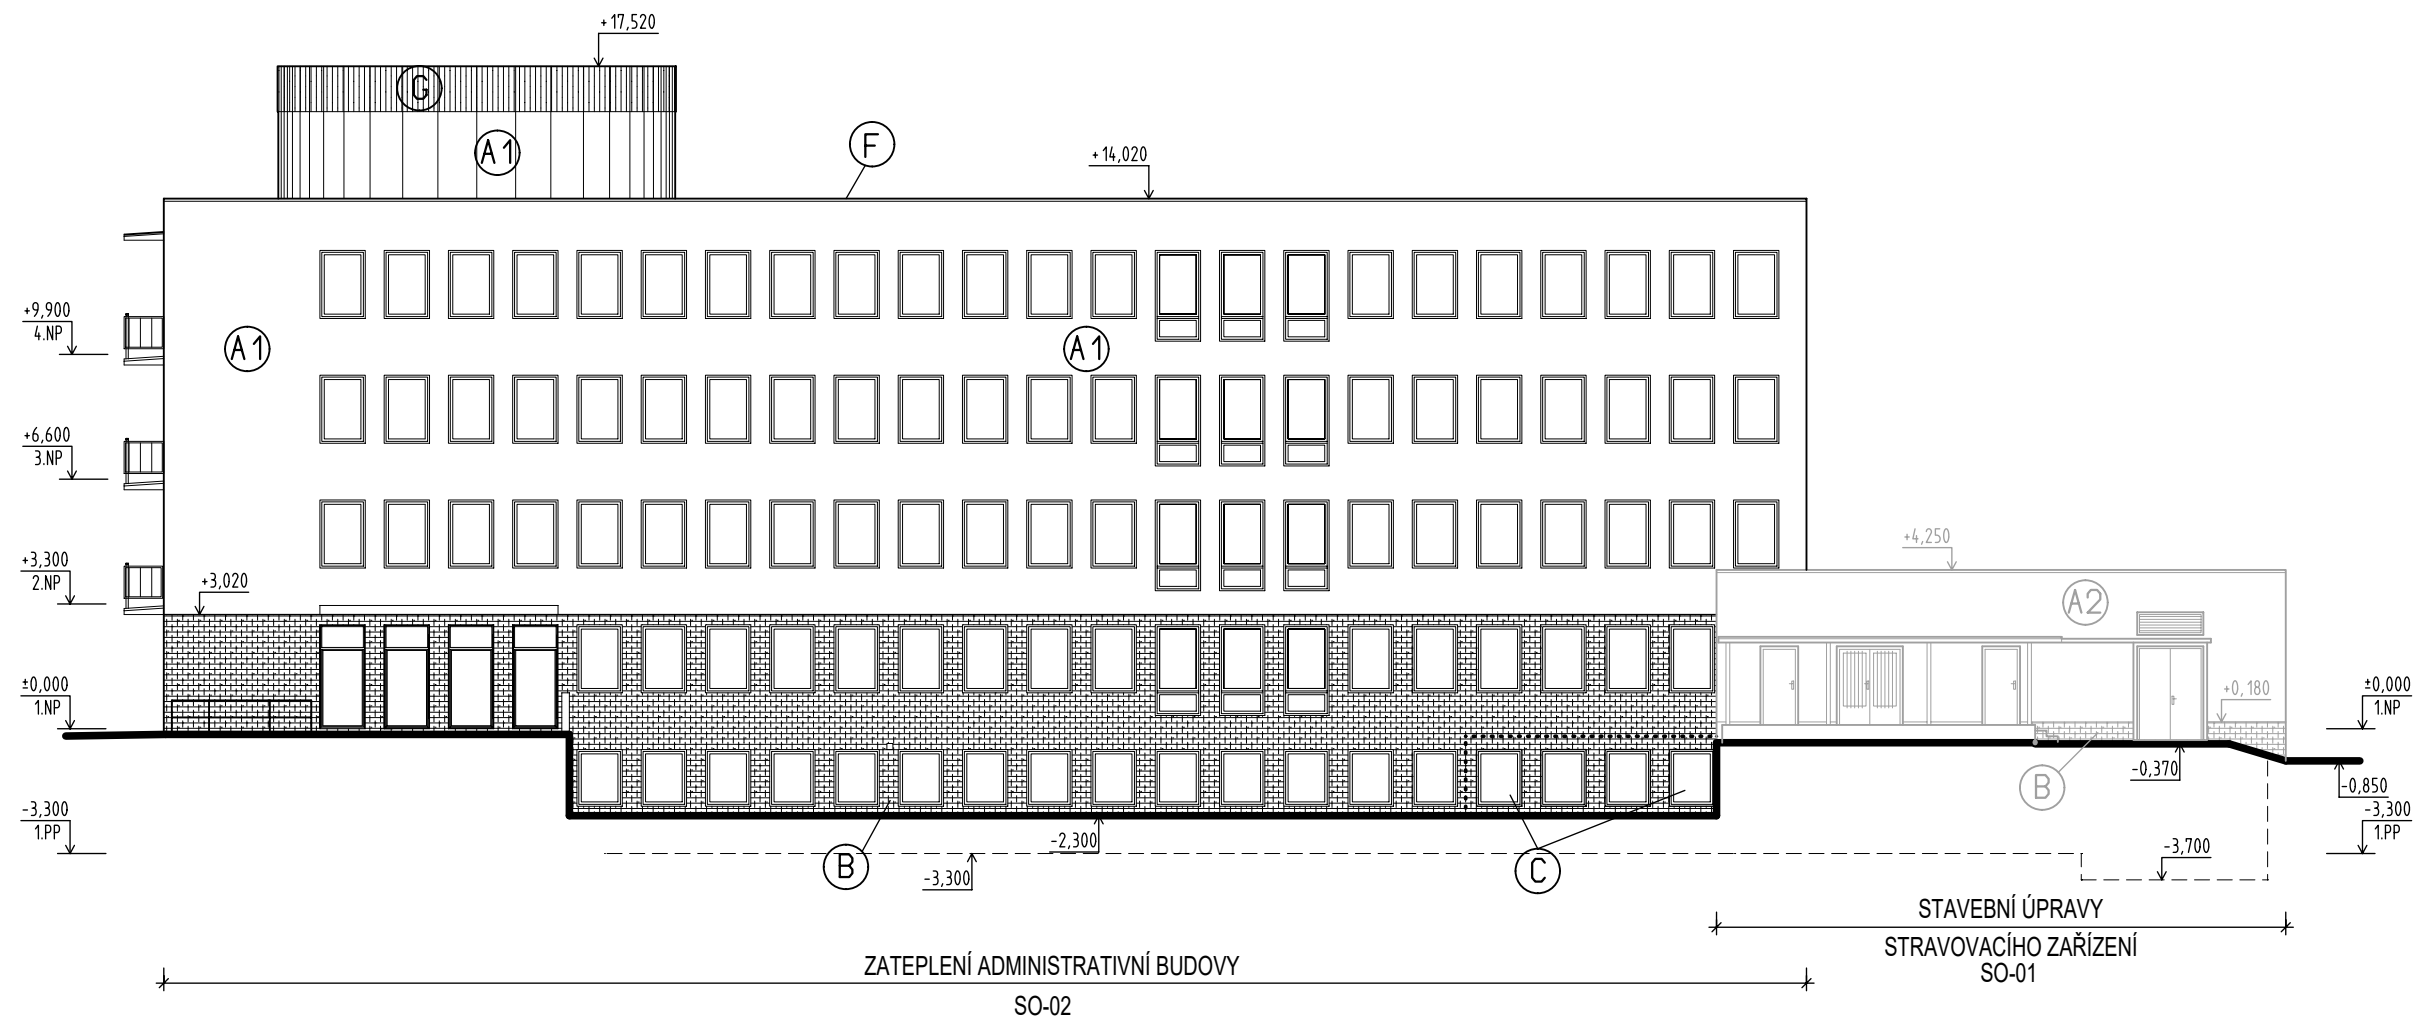

POHLED OD JIHOVÝCHODU

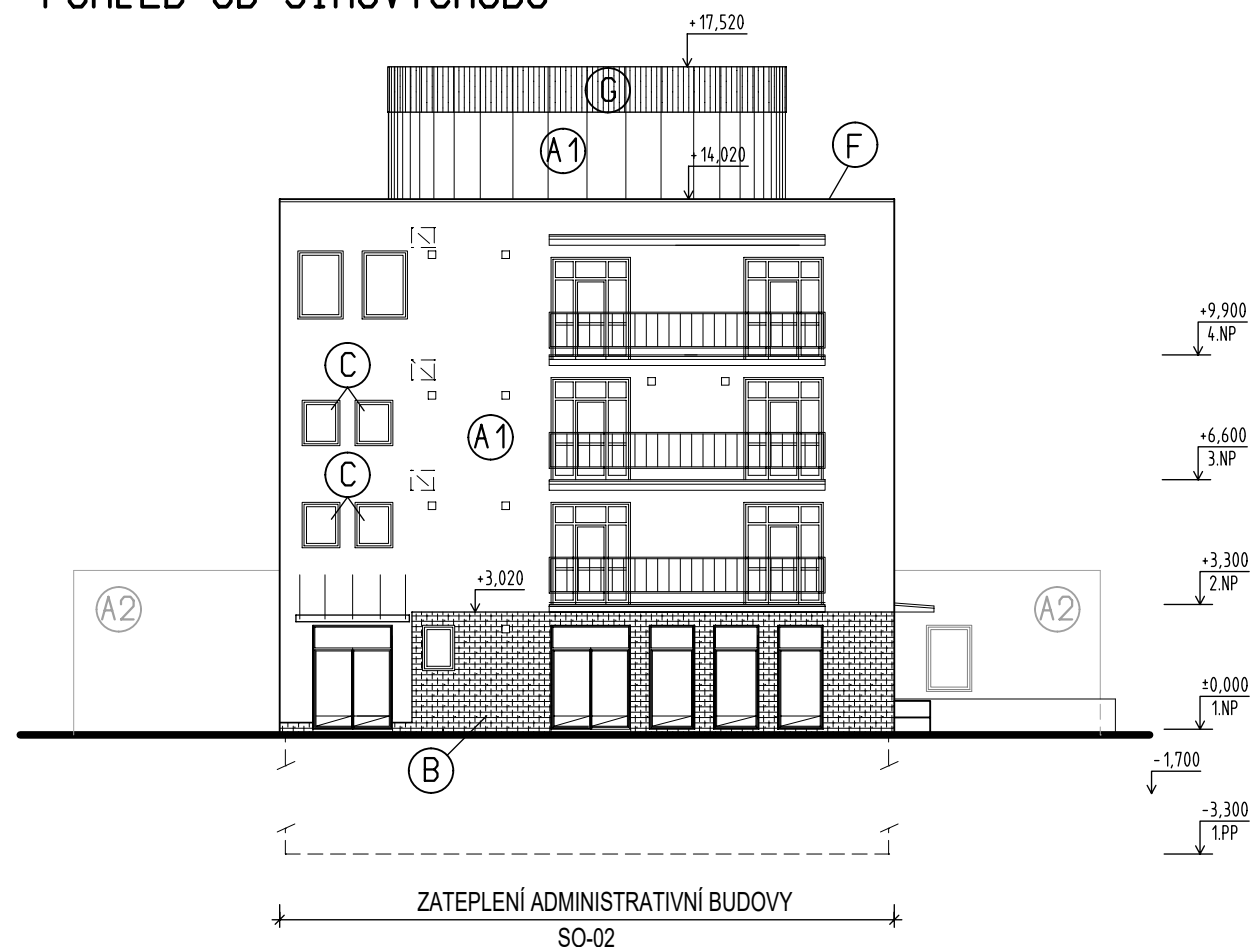

LEGENDA

- (A1) VENKOVNÍ FASÁDNÍ OMÍTKA, IMITACE BRÍZOLIT, BARVA HOLUBÍ ŠED
- (A2) VENKOVNÍ FASÁDNÍ OMÍTKA, IMITACE BRÍZOLIT, BARVA SVĚTLÁ BÍLÁ KÁVA
- (B) SOKL - OBKLAD CIHELNÝMI PÁSKY TL.14mm, BARVA SVĚTLE CIHLOVÁ
- (C) SYSTÉMOVÉ DŘEVĚNÉ PROSKLENÉ VÝPLNĚ OTVORŮ, BARVA BÍLÁ
- (D) SYSTÉMOVÉ ZÁMEČNICKÉ VÝPLNĚ OTVORŮ, BARVA ŠEDÁ
- (E) SKLENĚNÁ VCHODOVÁ STRÍŠKA ZAVĚŠENÁ NA TÁHLECH
- (F) KLEMPÍRSKÉ PRVKY FASÁDY, BARVA ŠEDÁ
- (G) STÁVAJÍCÍ STŘEŠNÍ NÁSTAVBA, KOVOVÉ PRVKY - NÁTĚR, BARVA ČERVENÁ

ZMĚNA 1
PROSINEC 2017

KRESLIL	PROJEKTANT	ODPOV. PROJEKTANT	HIP	KONTROLOVAL	<div>PROXION</div> <div>PROJEKČNÍ A INŽENÝRSKÁ KANCELÁŘ</div> <div>HURDÁLKOVA 206, 547 01 NÁCHOD</div> <div>tel. 491 433 158 fax. 491 487 785</div>	
J. ŠOURKOVÁ	J. ŠOURKOVÁ	ING. R. HUBKA	ING. R. HUBKA	ING. R. HUBKA		
STAVEBNÍK	KRÁLOVEHRADECKÝ KRAJ, PIVOVARSKÉ NÁM. 1245/2, HRADEC KRÁLOVÉ					
MÍSTO STAVBY	k.ú. HRADEC KRÁLOVÉ, st.p.č.456, 1671, 1672, 1822, p.č.161/2					
AKCE					STUPĚŇ	DPS
<div>EVROPSKÉ DOMY V KRAJÍCH</div> <div>STAVEBNÍ ÚPRAVY BUDOVY "NOVÝ HLUCHÁK"</div> <div>VČETNĚ STRAVOVACÍHO ZAŘÍZENÍ</div>					DATUM	XI/2017
					ZAKÁZK. ČÍSLO	29/16
					ARCHIVN. ČÍSLO	444
					FORMÁT	2 x A4
OBJEKT SO-02 ZATEPLENÍ ADMINISTRATIVNÍ BUDOVY DÍL ARCHITEKTONICKÉ A STAVEBNĚ TECHNICKÉ ŘEŠENÍ					MĚŘÍTKO	ČÍSLO VÝKRESU
OBSAH					1: 200	AST-12
POHLED OD SEVEROVÝCHODU A JIHOVÝCHODU						