



POHLED OD JIHOZÁPADU

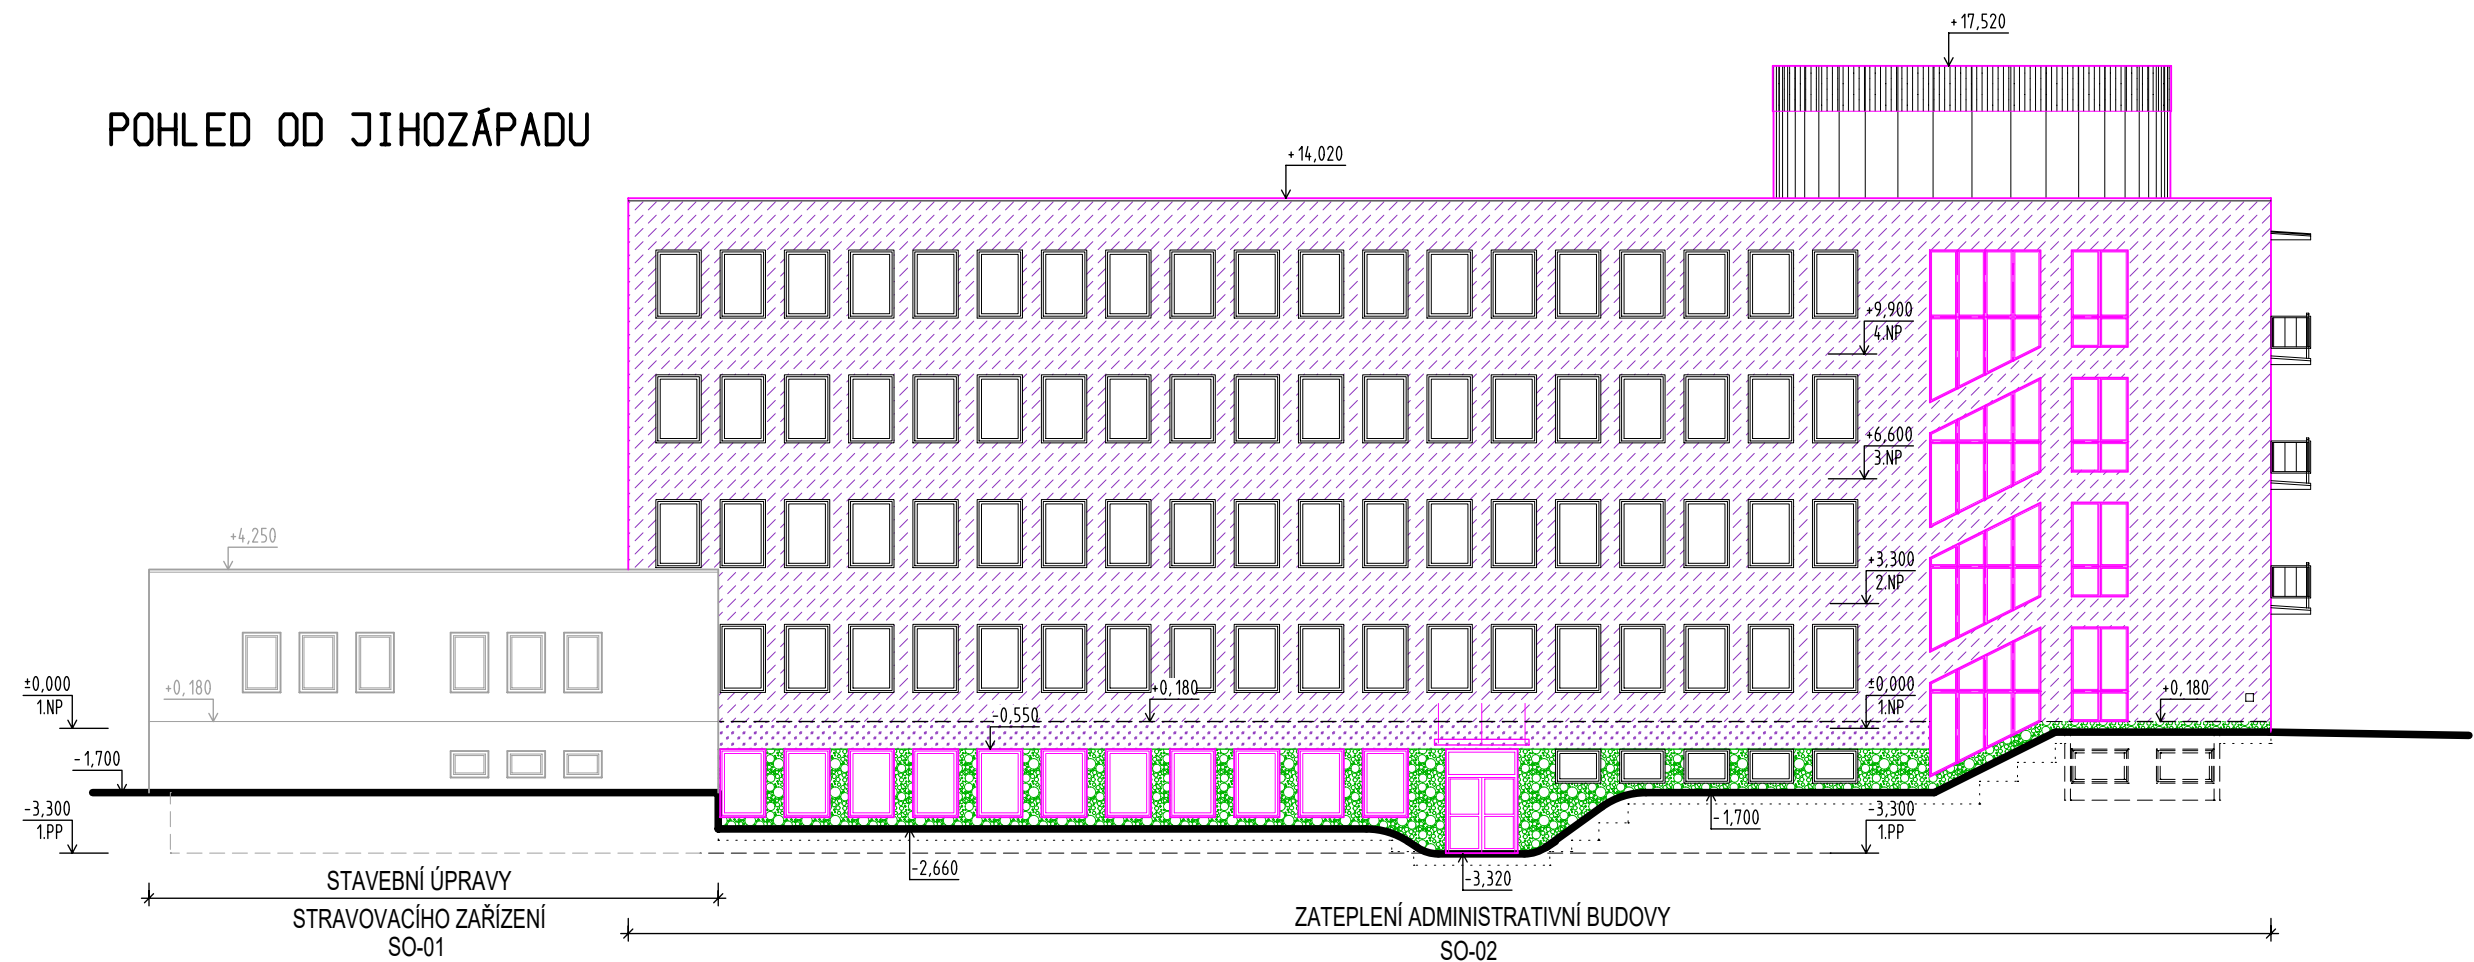

POHLED OD SEVEROZÁPADU

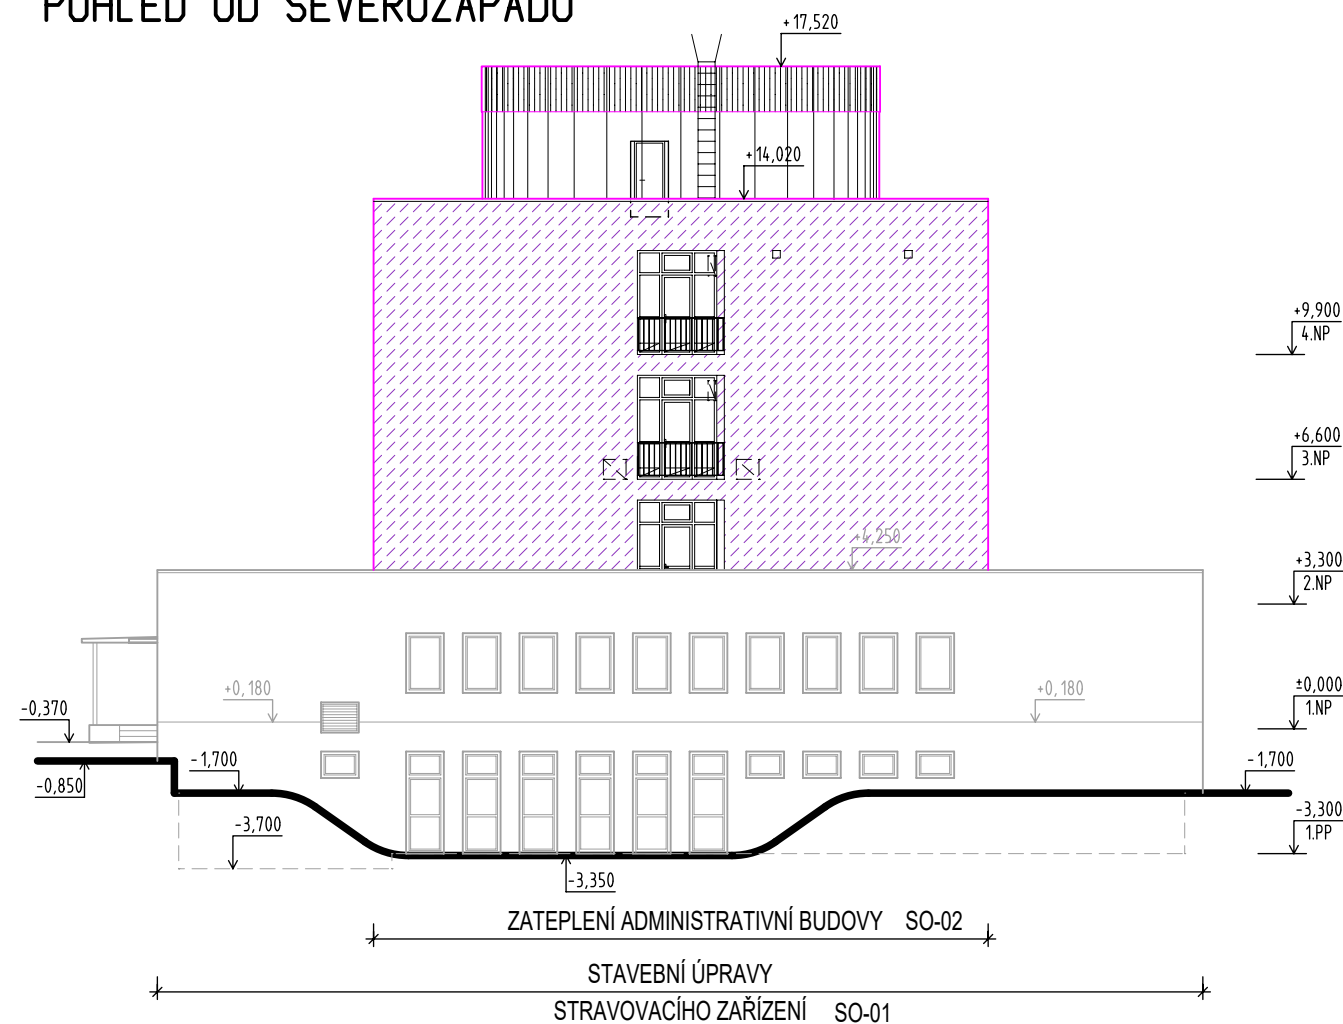

LEGENDA:

- KOMPLETNÍ CERTIFIKOVANÝ KONTAKTNÍ ZATEPLOVACÍ SYSTÉM ETICS
MINERÁLNÍ FASÁDNÍ VATA TL.150mm S PODELNÝMI VLÁKNY ($\lambda=0,036W/mK$), MINERÁLNÍ OMÍTKA
- KOMPLETNÍ CERTIFIKOVANÝ KONTAKTNÍ ZATEPLOVACÍ SYSTÉM ETICS
MINERÁLNÍ FASÁDNÍ VATA TL.120mm S PODELNÝMI VLÁKNY ($\lambda=0,036W/mK$), OBKLAD CIHELNÝMI PÁSKY
- KOMPLETNÍ CERTIFIKOVANÝ KONTAKTNÍ ZATEPLOVACÍ SYSTÉM ETICS
SOKLOVÝ POLYSTYRÉN DESKY TL.120mm ($\lambda=0,034W/mK$), OBKLAD CIHELNÝMI PÁSKY

ZMĚNA 1
PROSINEC 2017

KRESLIL	PROJEKTANT	ODPOV. PROJEKTANT	HIP	KONTROLOVAL	<div>PRXION</div> <div>PROJEKČNÍ A INŽENÝRSKÁ KANCELÁŘ</div> <div>HURDÁLKOVA 206, 547 01 NÁCHOD</div> <div>tel. 491 433 158 fax. 491 487 785</div>	
J. ŠOURKOVÁ	J. ŠOURKOVÁ	ING. R. HUBKA	ING. R. HUBKA	ING. R. HUBKA		
STAVEBNÍK	KRÁLOVÉHRADSKÝ KRAJ, PIVOVARSKÉ NÁM. 1245/2, HRADEC KRÁLOVÉ					
MÍSTO STAVBY	k.ú. HRADEC KRÁLOVÉ, st.p.č.456, 1671, 1672, 1822, p.č.161/2					
<div>AKCE</div> <div>EVROPSKÉ DOMY V KRAJÍCH</div> <div>STAVEBNÍ ÚPRAVY BUDOVY "NOVÝ HLUCHÁK"</div> <div>VČETNĚ STRAVOVACÍHO ZAŘÍZENÍ</div> <div>OBJEKT SO-02 ZATEPLENÍ ADMINISTRATIVNÍ BUDOVY DÍL ARCHITEKTONICKÉ A STAVEBNÉ TECHNICKE ŘEŠENÍ</div> <div>OBSAH</div> <div>POHLED OD JZ A SZ - TECHNICKE ŘEŠENÍ</div>					STUPEŇ	DPS
					DATUM	XI/2017
					ZAKÁZK. ČÍSLO	29/16
					ARCHIVN. ČÍSLO	444
					FORMÁT	2 x A4
					MĚŘÍTKO	ČÍSLO VÝKRESU
					1:200	AST-9