


LEGENDA

... POLOŽKA MAR

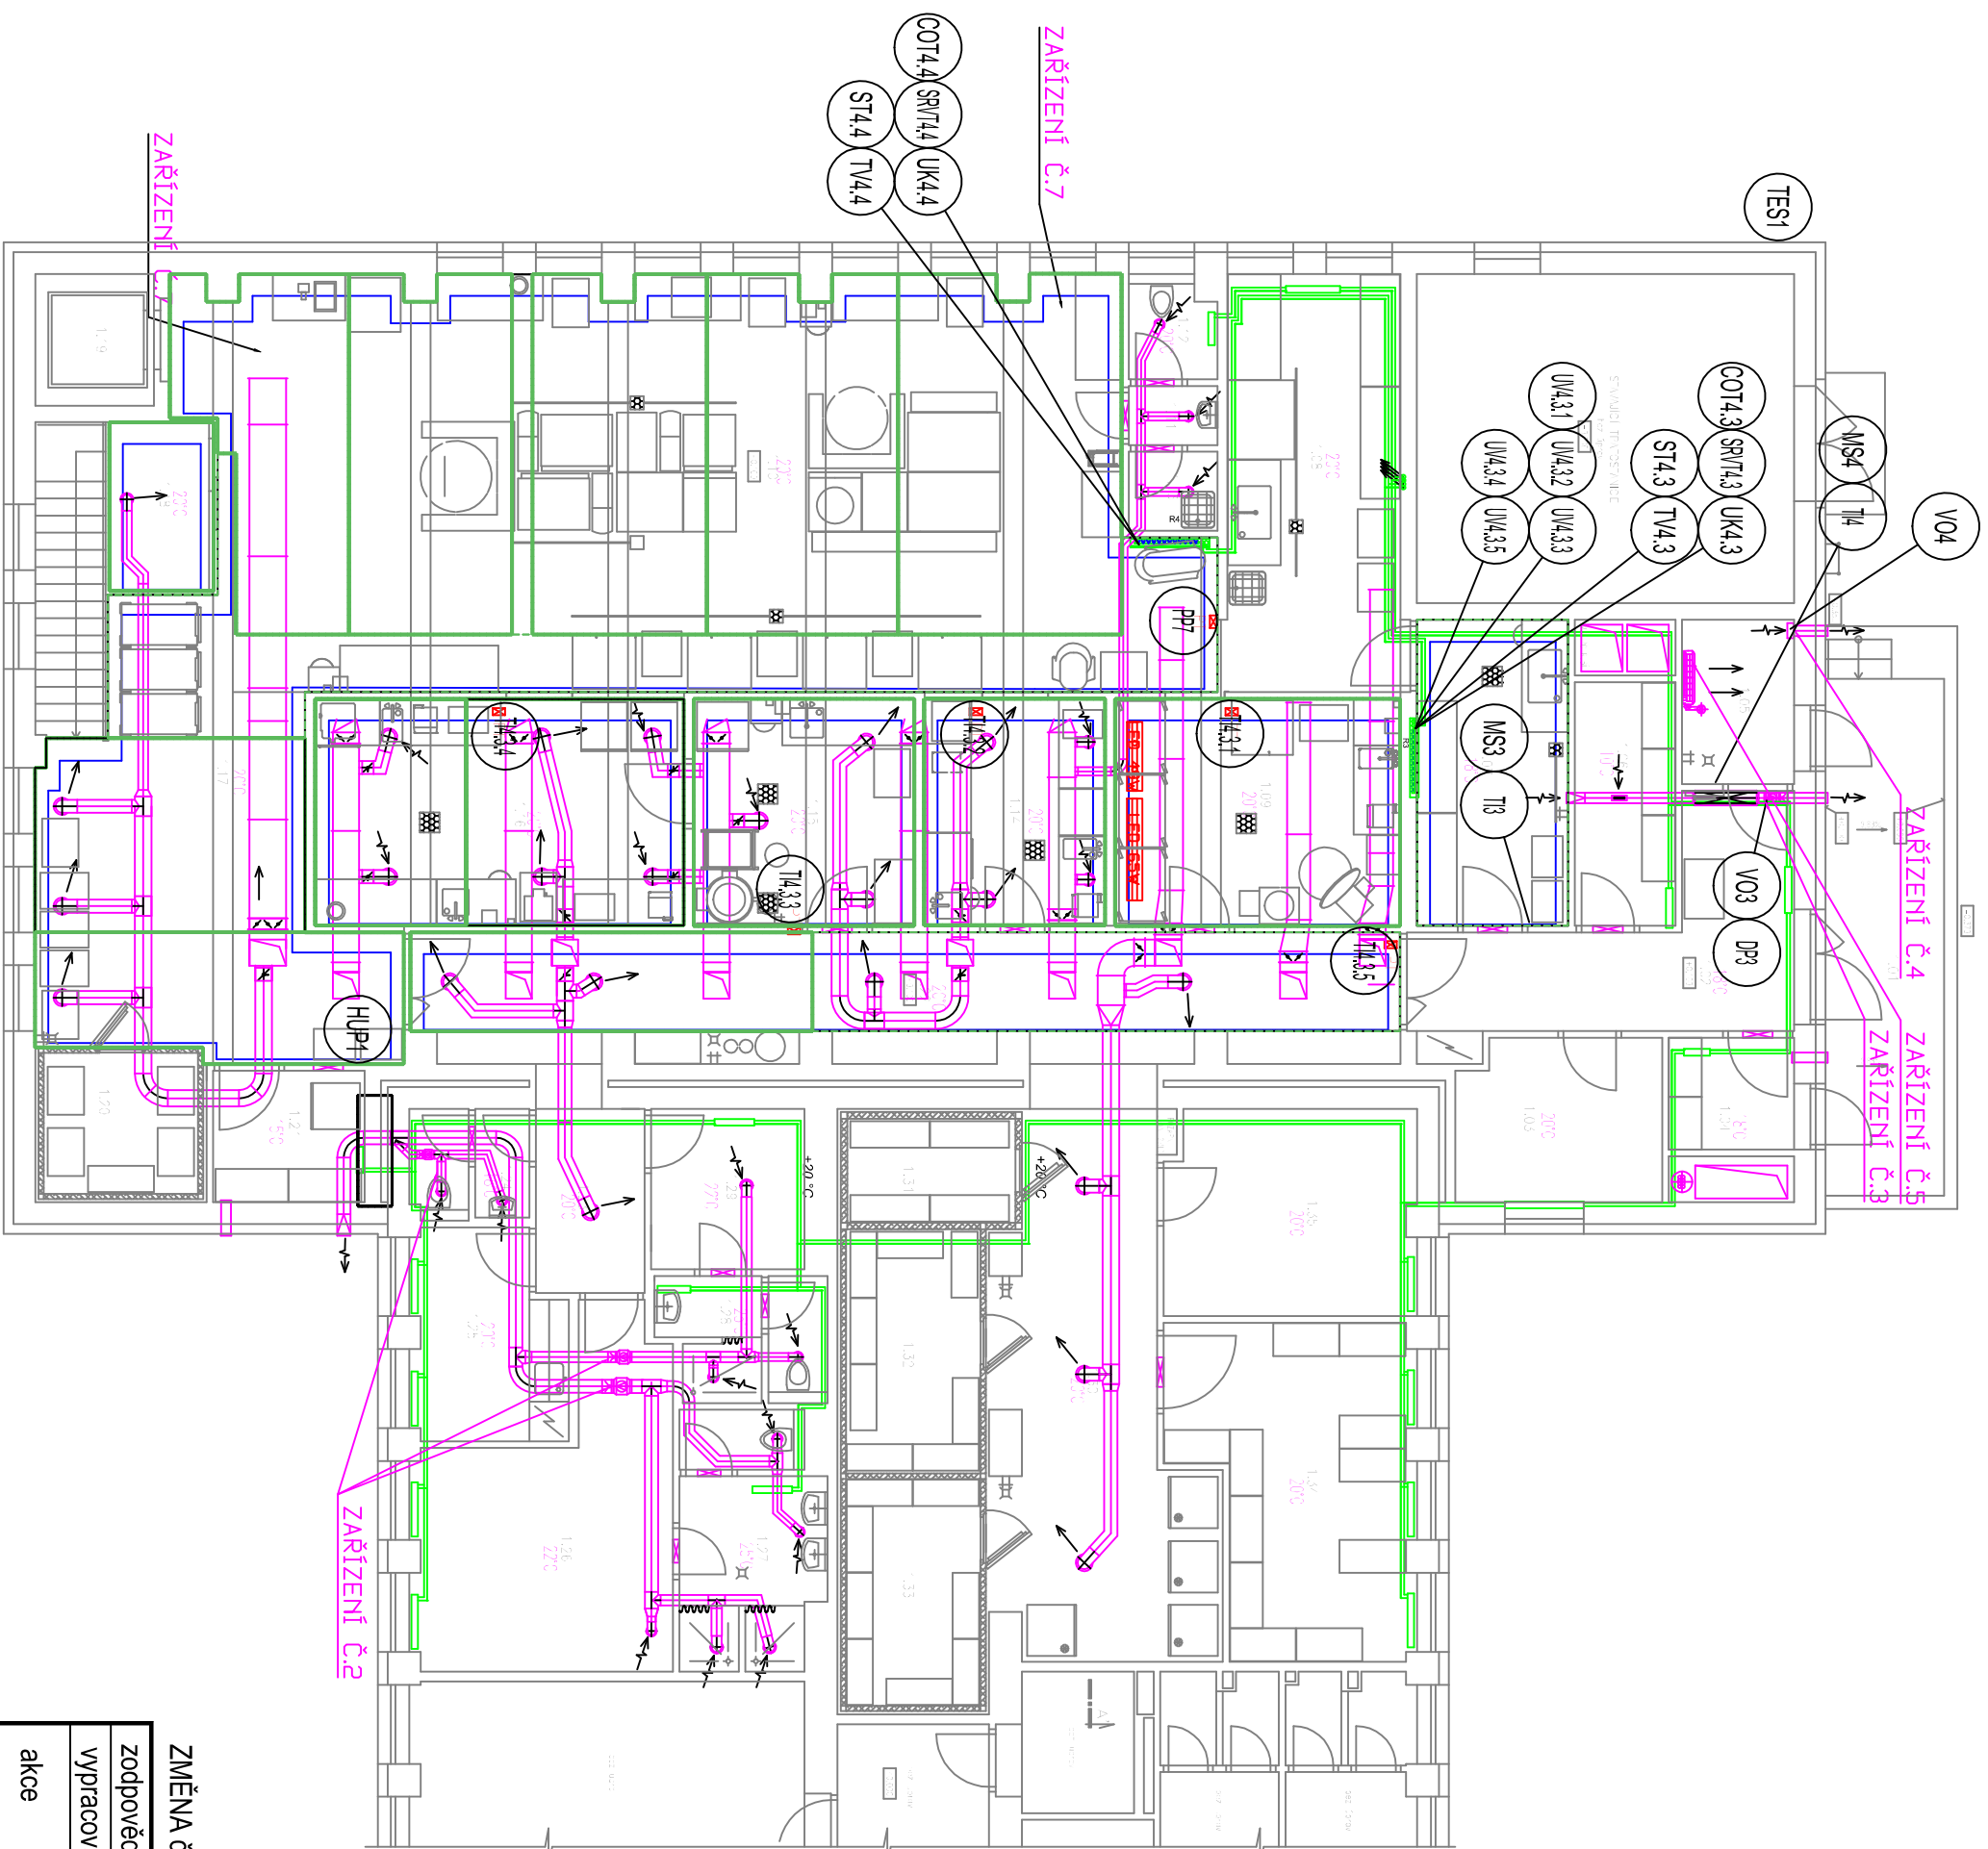

ZMĚNA č.2 2023

zodpovědný proj.	P. BAREŠ	Zakázka: 41/2017
vypracoval	P. BAREŠ	Datum: 5/2017
akce	Evropské domy v krajích - stavební úpravy budovy nový Hlučák č.p.363, vč. stravovacího zařízení	
výkres	MAR6 - PŮDORYS 1.NP	str. č. 1/1

EKVI TERM
 O s.r.o.
 MĚŘENÍ A REGULACE
 tel.: +495 861 320
www.akoevterm.cz