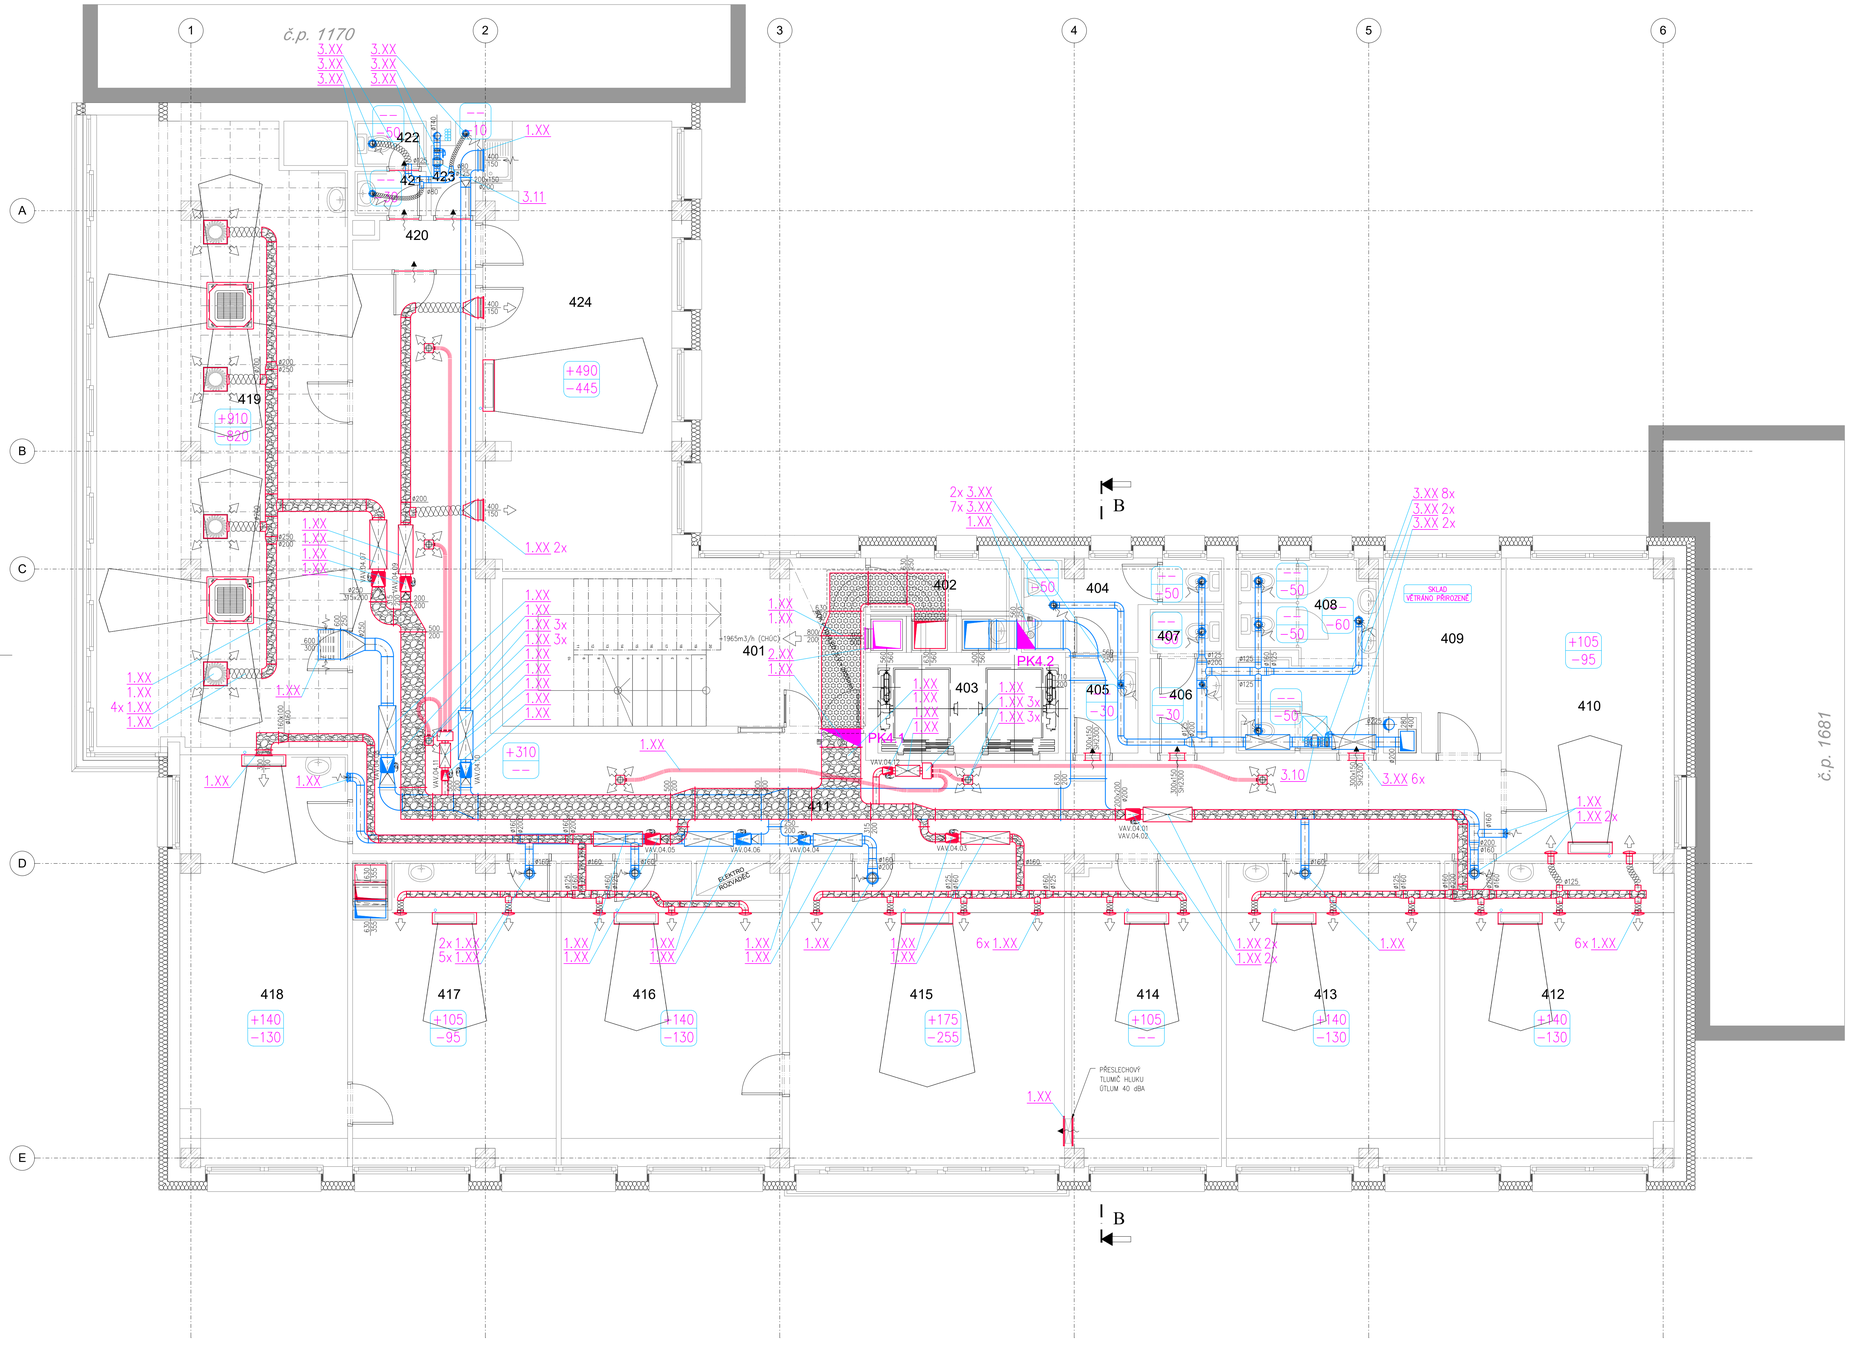

POZNÁMKA :

- PŘEDPOKLÁDANÝ SMĚR PROUDĚNÍ VZDUCHU
- VÝFUK ZNEHODNOCENÉHO VZDUCHU
- SÁNÍ VENKOVNÍHO ČERSTVÉHO VZDUCHU
- ODVOD ZNEHODNOCENÉHO VZDUCHU
- PŘÍVOD UPRAVENÉHO ČERSTVÉHO VZDUCHU
- HH100 – HORNÍ HRANA POTRUBÍ VZDÁLENA 100 [mm] OD STROPU
- SH2200 – SPODNÍ HRANA POTRUBÍ VZDÁLENA 2200 [mm] OD PODLAHY
- +125 / −100 – NUCENÉ PŘIVÁDĚNÉ MNOŽSTVÍ ČERSTVÉHO VZDUCHU DO MÍSTNOSTI 125 [m3/h]
- NUCENÉ ODVÁDĚNÉ MNOŽSTVÍ VZDUCHU Z MÍSTNOSTI 100 [m3/h]
- 250 / 100 – ROZMĚR POTRUBÍ 250 [mm] x 100 [mm] (BEZ TLOUŠŤKY IZOLACE)
- 600x200 / SH2200 – STĚNOVÁ MŘÍŽKA A [mm] x B [mm] / SPODNÍ HRANA OD PODLAHY [mm]
- DVEŘE BEZ PRAHU, MEZERA 10 až 15 mm (ZAJISTÍ STAVBA)
- PK; PVM – PROTIPOŽÁRNÍ KLAPKA; POŘÁRNÍ STĚNOVÝ UZÁVĚR; POŽÁRNÍ VYPĚŇOVACÍ MŘÍŽKA
- TLUMIČ HLUKU
- ROZBOČOVAČ CHLADIVA

POZNÁMKA POTRUBÍ :

- ZNEHODNOCENÝ VZDUCH – ODVÁDĚNÝ
- UPRAVENÝ VZDUCH – PŘIVÁDĚNÝ
- ČERSTVÝ VZDUCH – NASÁVANÝ
- ODPADNÍ VZDUCH – VYFUKOVANÝ
- VĚTRÁNÍ CHÚC, POŽÁRNÍ PRVKY
- CHLADIVOVÉ Cu POTRUBÍ
- OHEBNÉ HL. TLUMÍCÍ POTRUBÍ

POZNÁMKA IZOLACE :

- IZOLACE TEPELNÁ KAUČUKOVÁ, PAROTĚSNÁ, 25mm
- IZOLACE TEPELNÁ MINERÁLNÍ VATA, 40mm (VENKOVNÍ VARIANTA DO POZINKOVANÉHO PLECHU)
- IZOLACE TEPELNÁ MINERÁLNÍ VATA, 80mm VENKOVNÍ PROVEDENÍ DO POZINKOVANÉHO PLECHU
- IZOLACE POŽÁRNÍ Z MINERÁLNÍ VATY O TL. 6cm S AL POLEPEM, POŽÁRNÍ ODOLNOST 45 MINUT Z OBOU STRAN "| ← →", VČETNĚ UPEVŇOVACÍHO MATERIÁLU, VIZ TZ A VÝKRESOVÁ DOKUMENTACE.
- IZOLACE POŽÁRNÍ Z MINERÁLNÍ VATY O TL. 4cm S AL POLEPEM, POŽÁRNÍ ODOLNOST 30 MINUT Z VNĚJŠÍ STRANY "| ← ", VČETNĚ UPEVŇOVACÍHO MATERIÁLU, VIZ TZ A VÝKRESOVÁ DOKUMENTACE.
- IZOLACE HLUKOVÁ, 60mm VENKOVNÍ PROVEDENÍ DO POZINKOVANÉHO PLECHU