
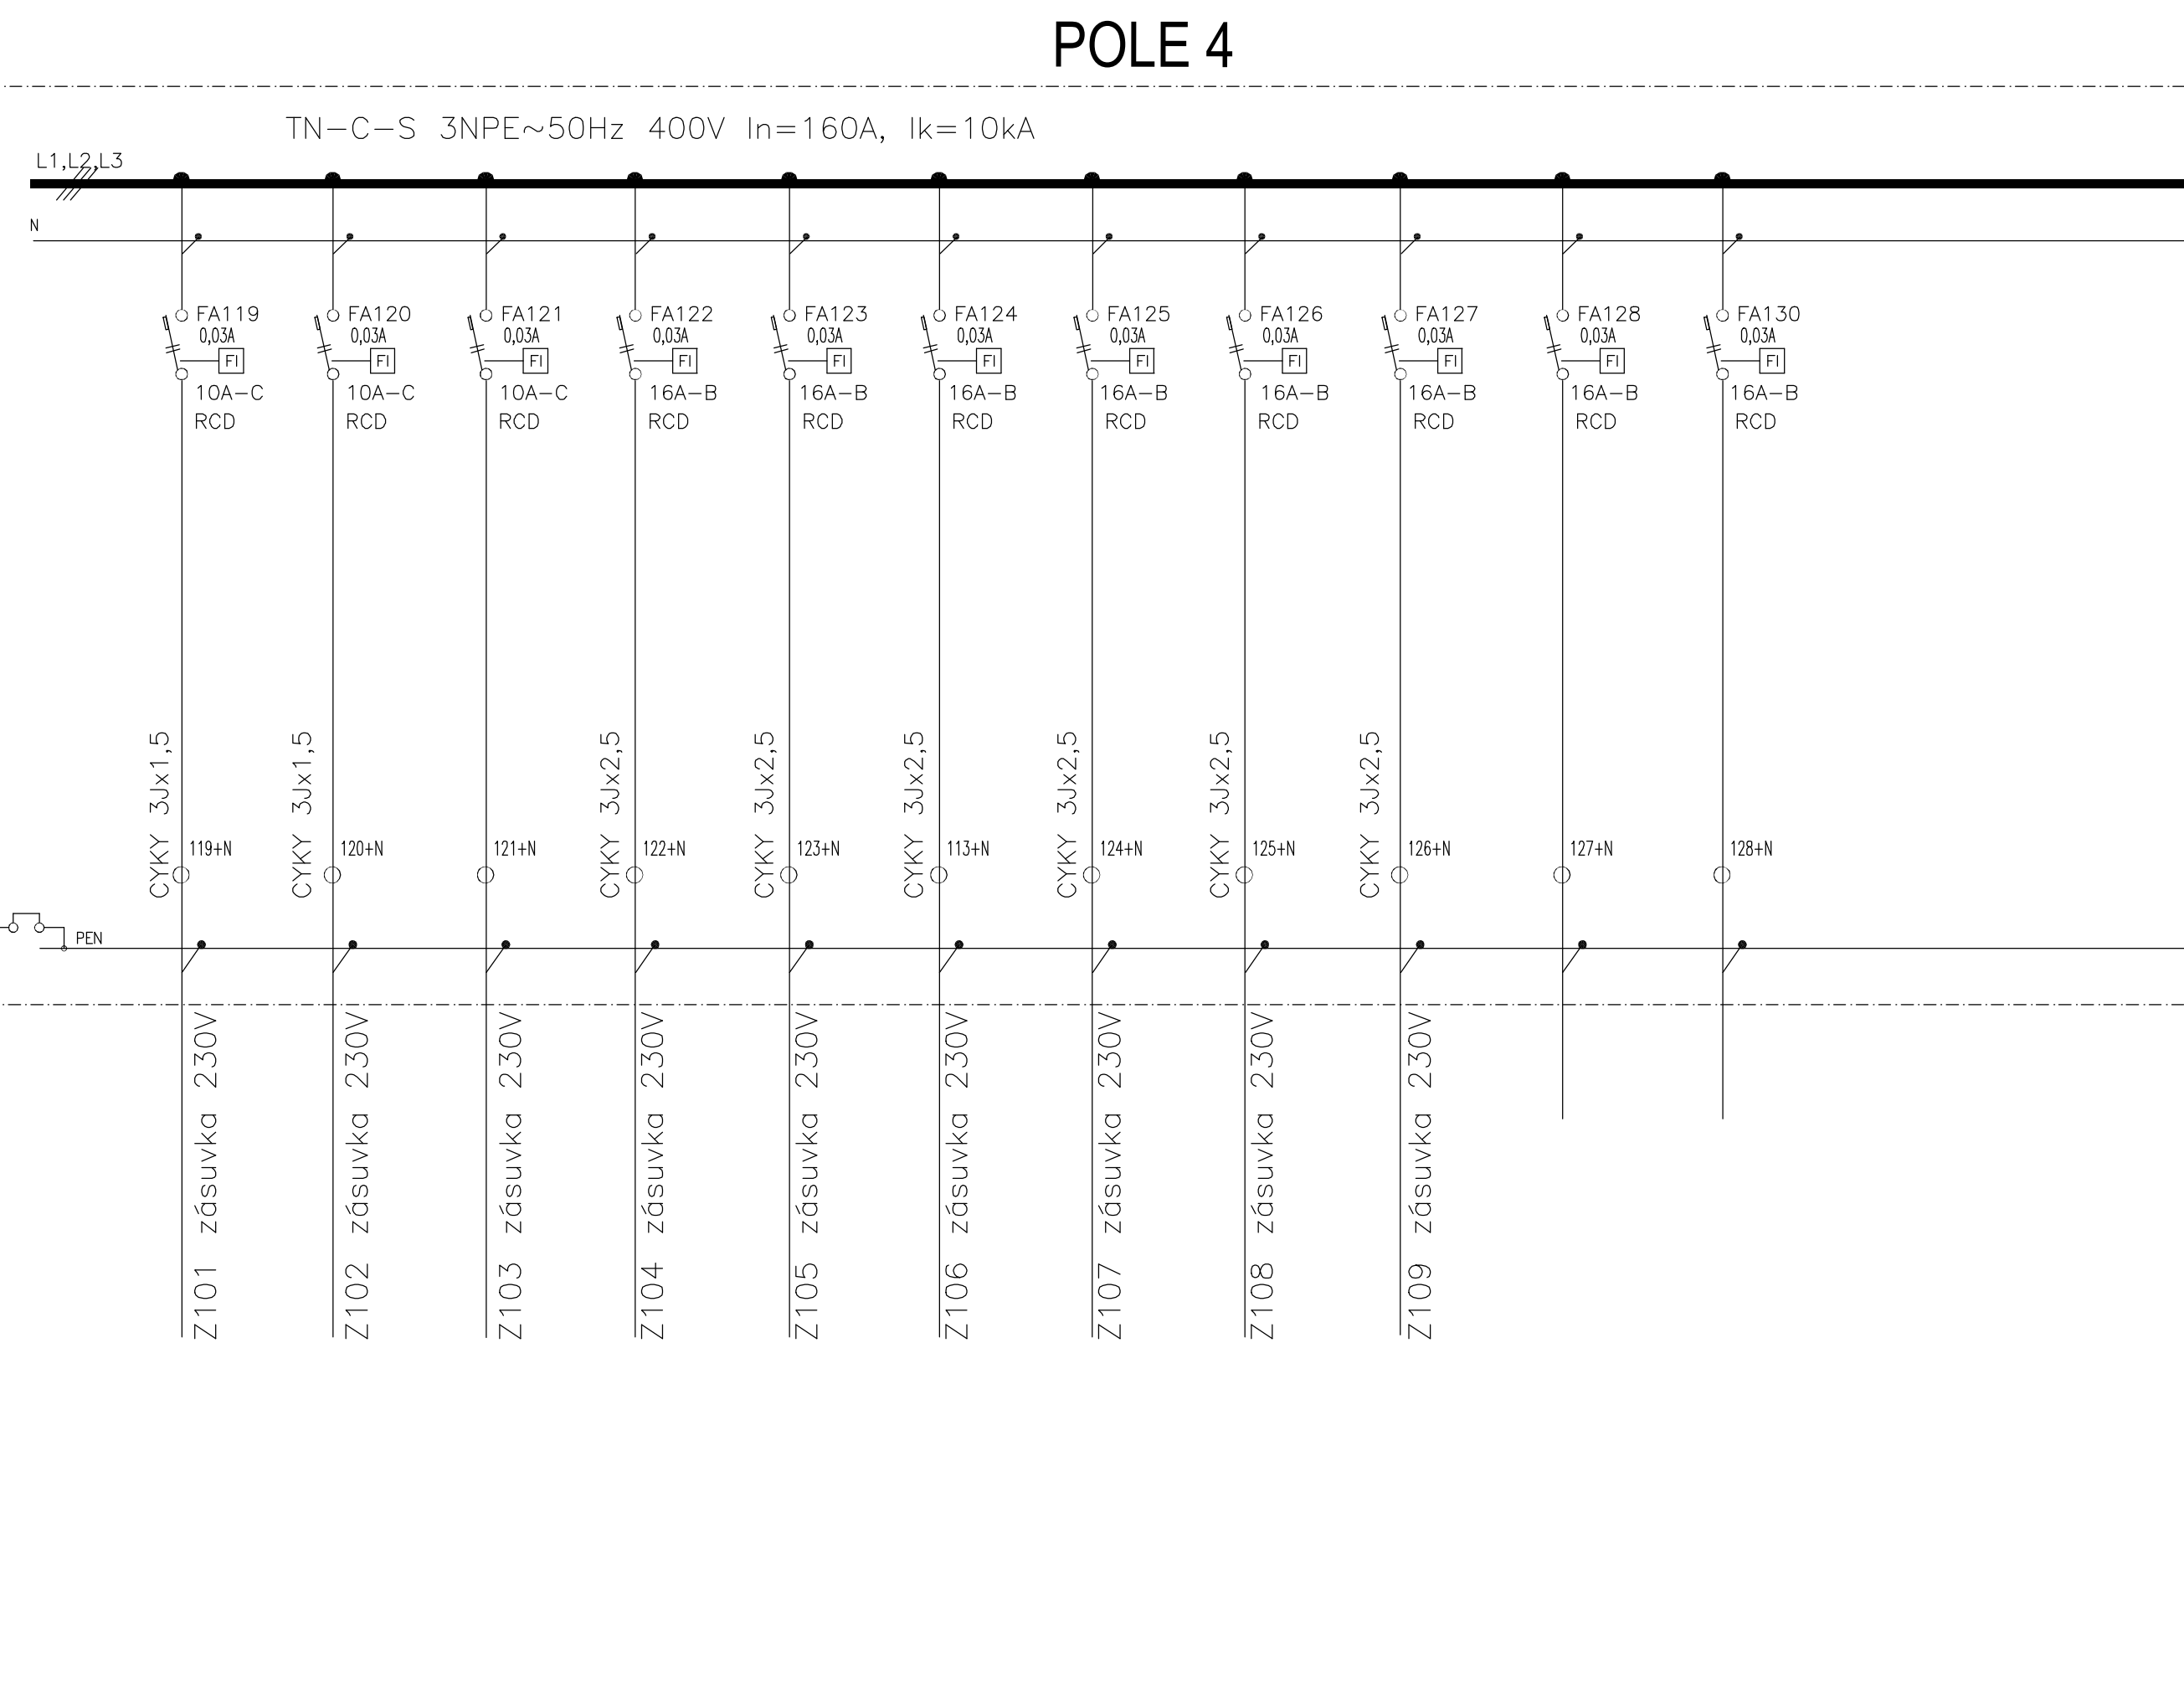
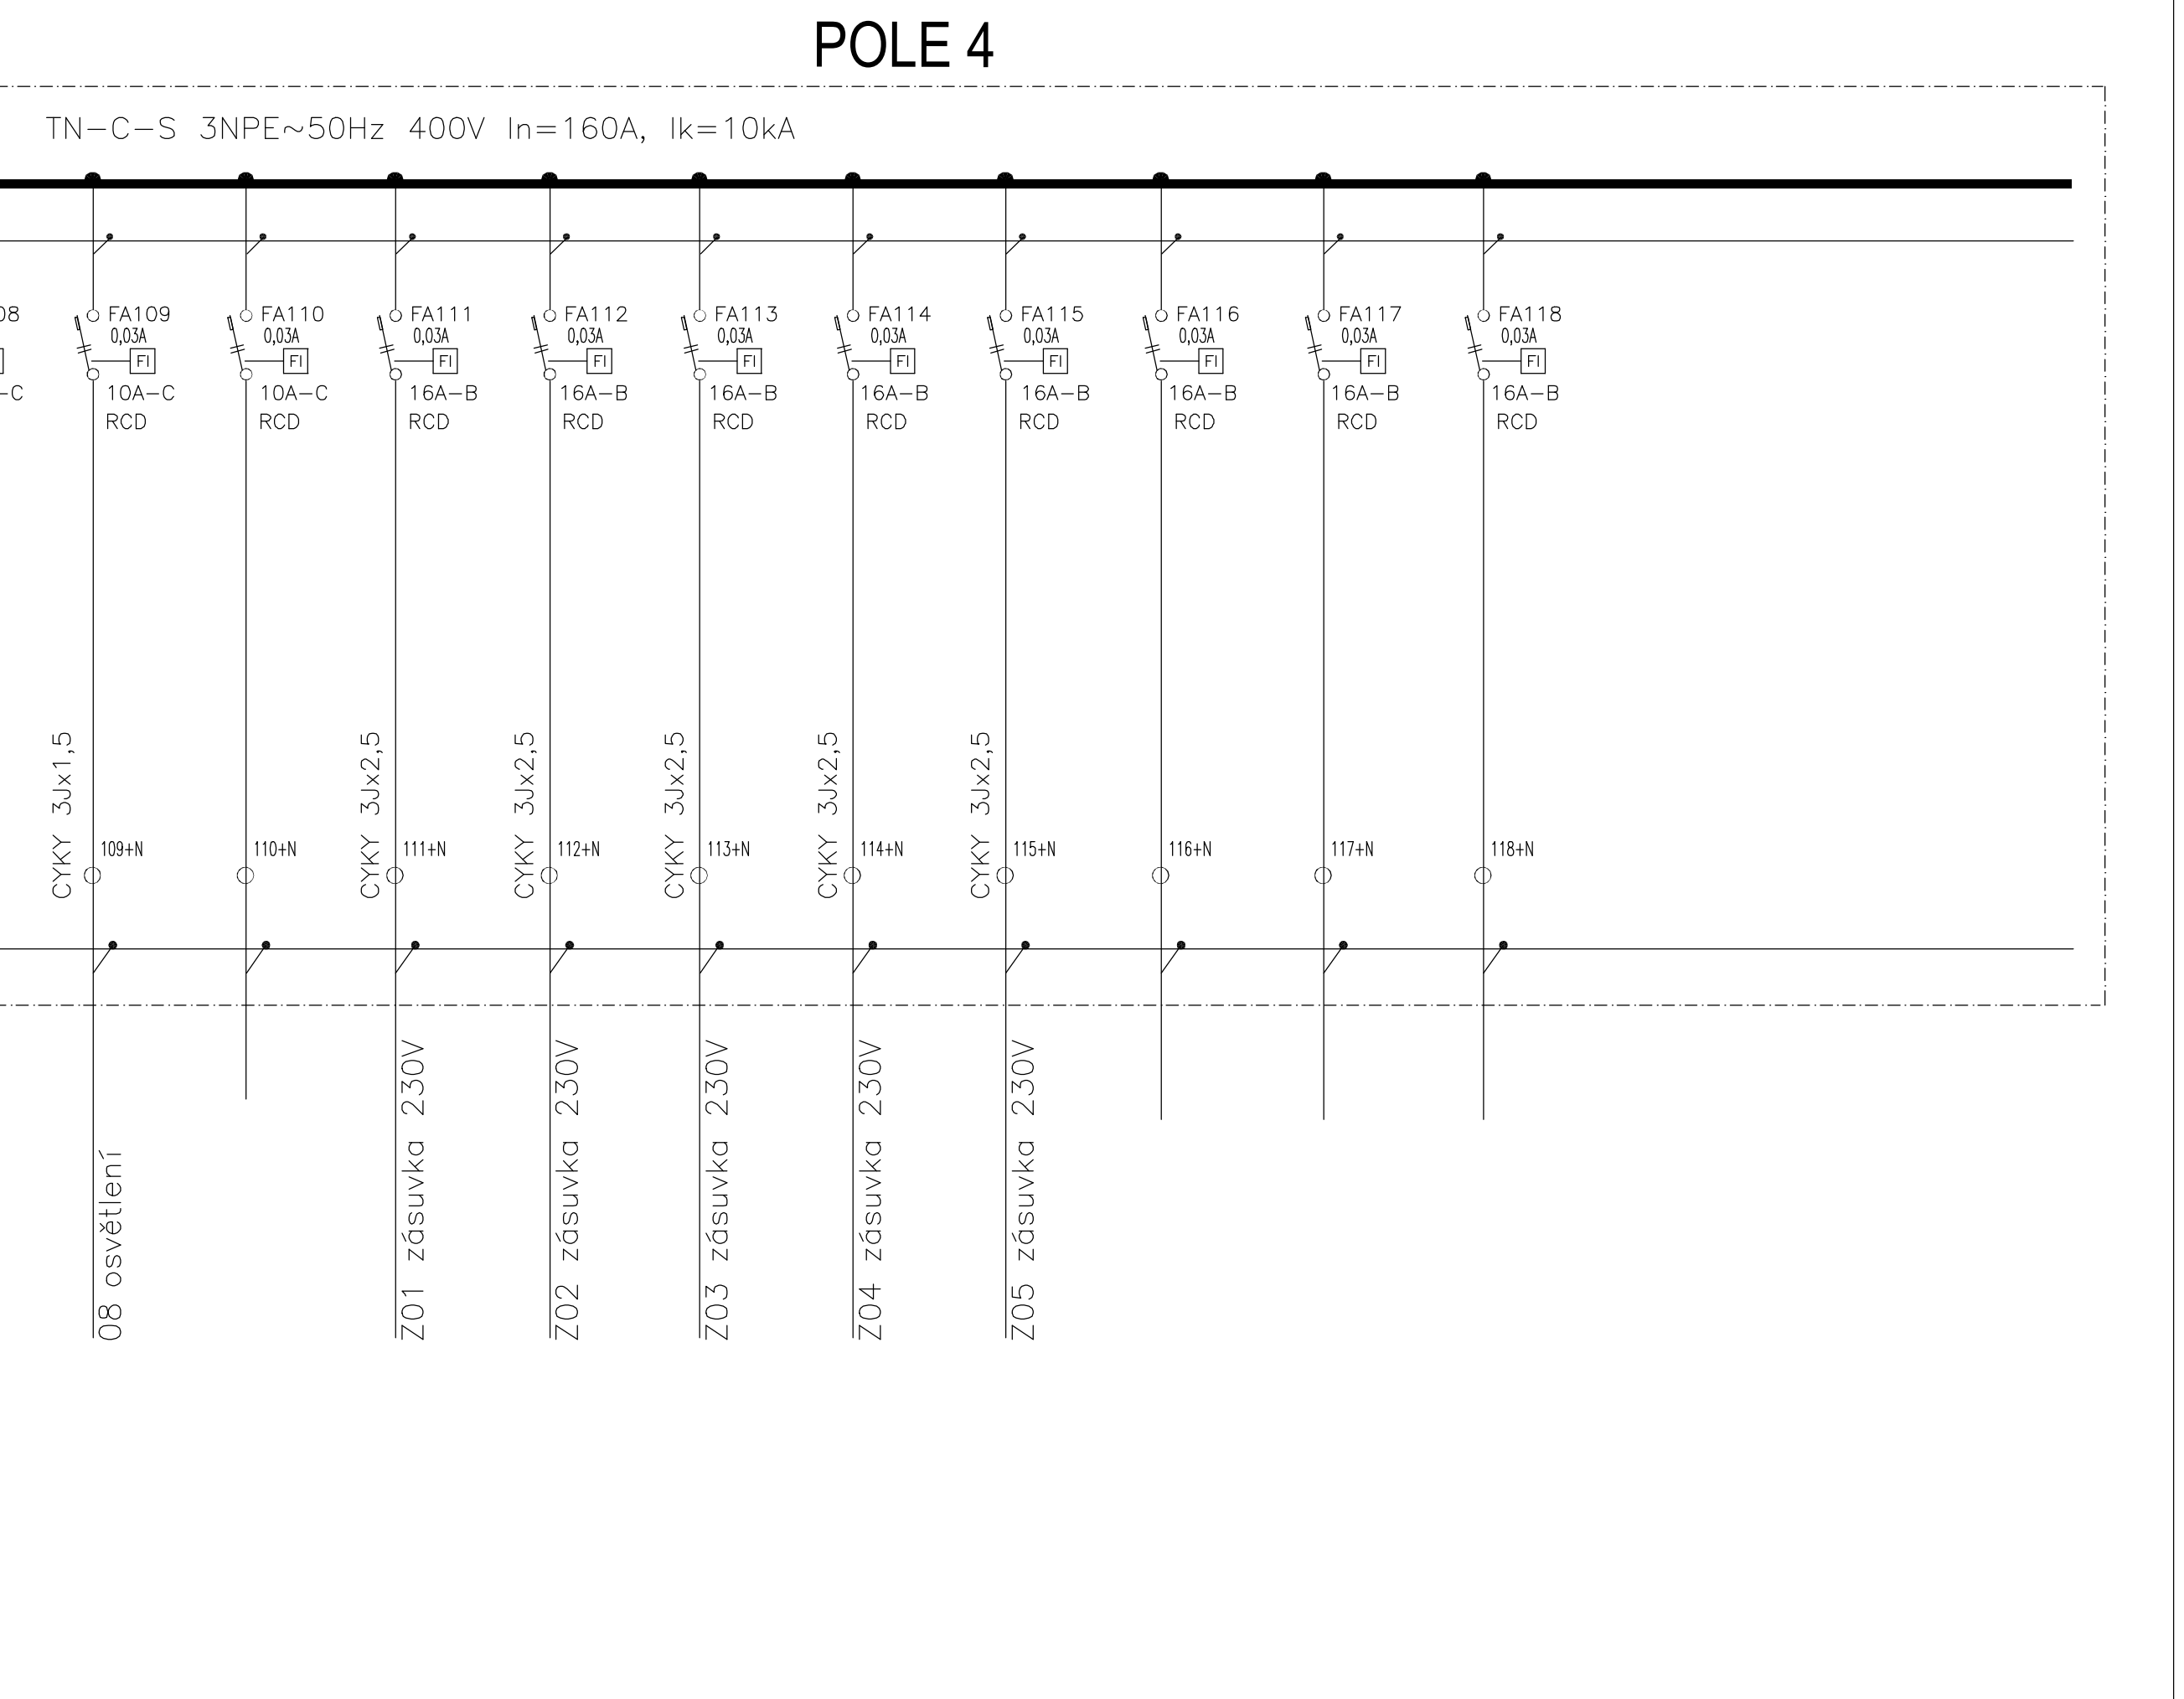
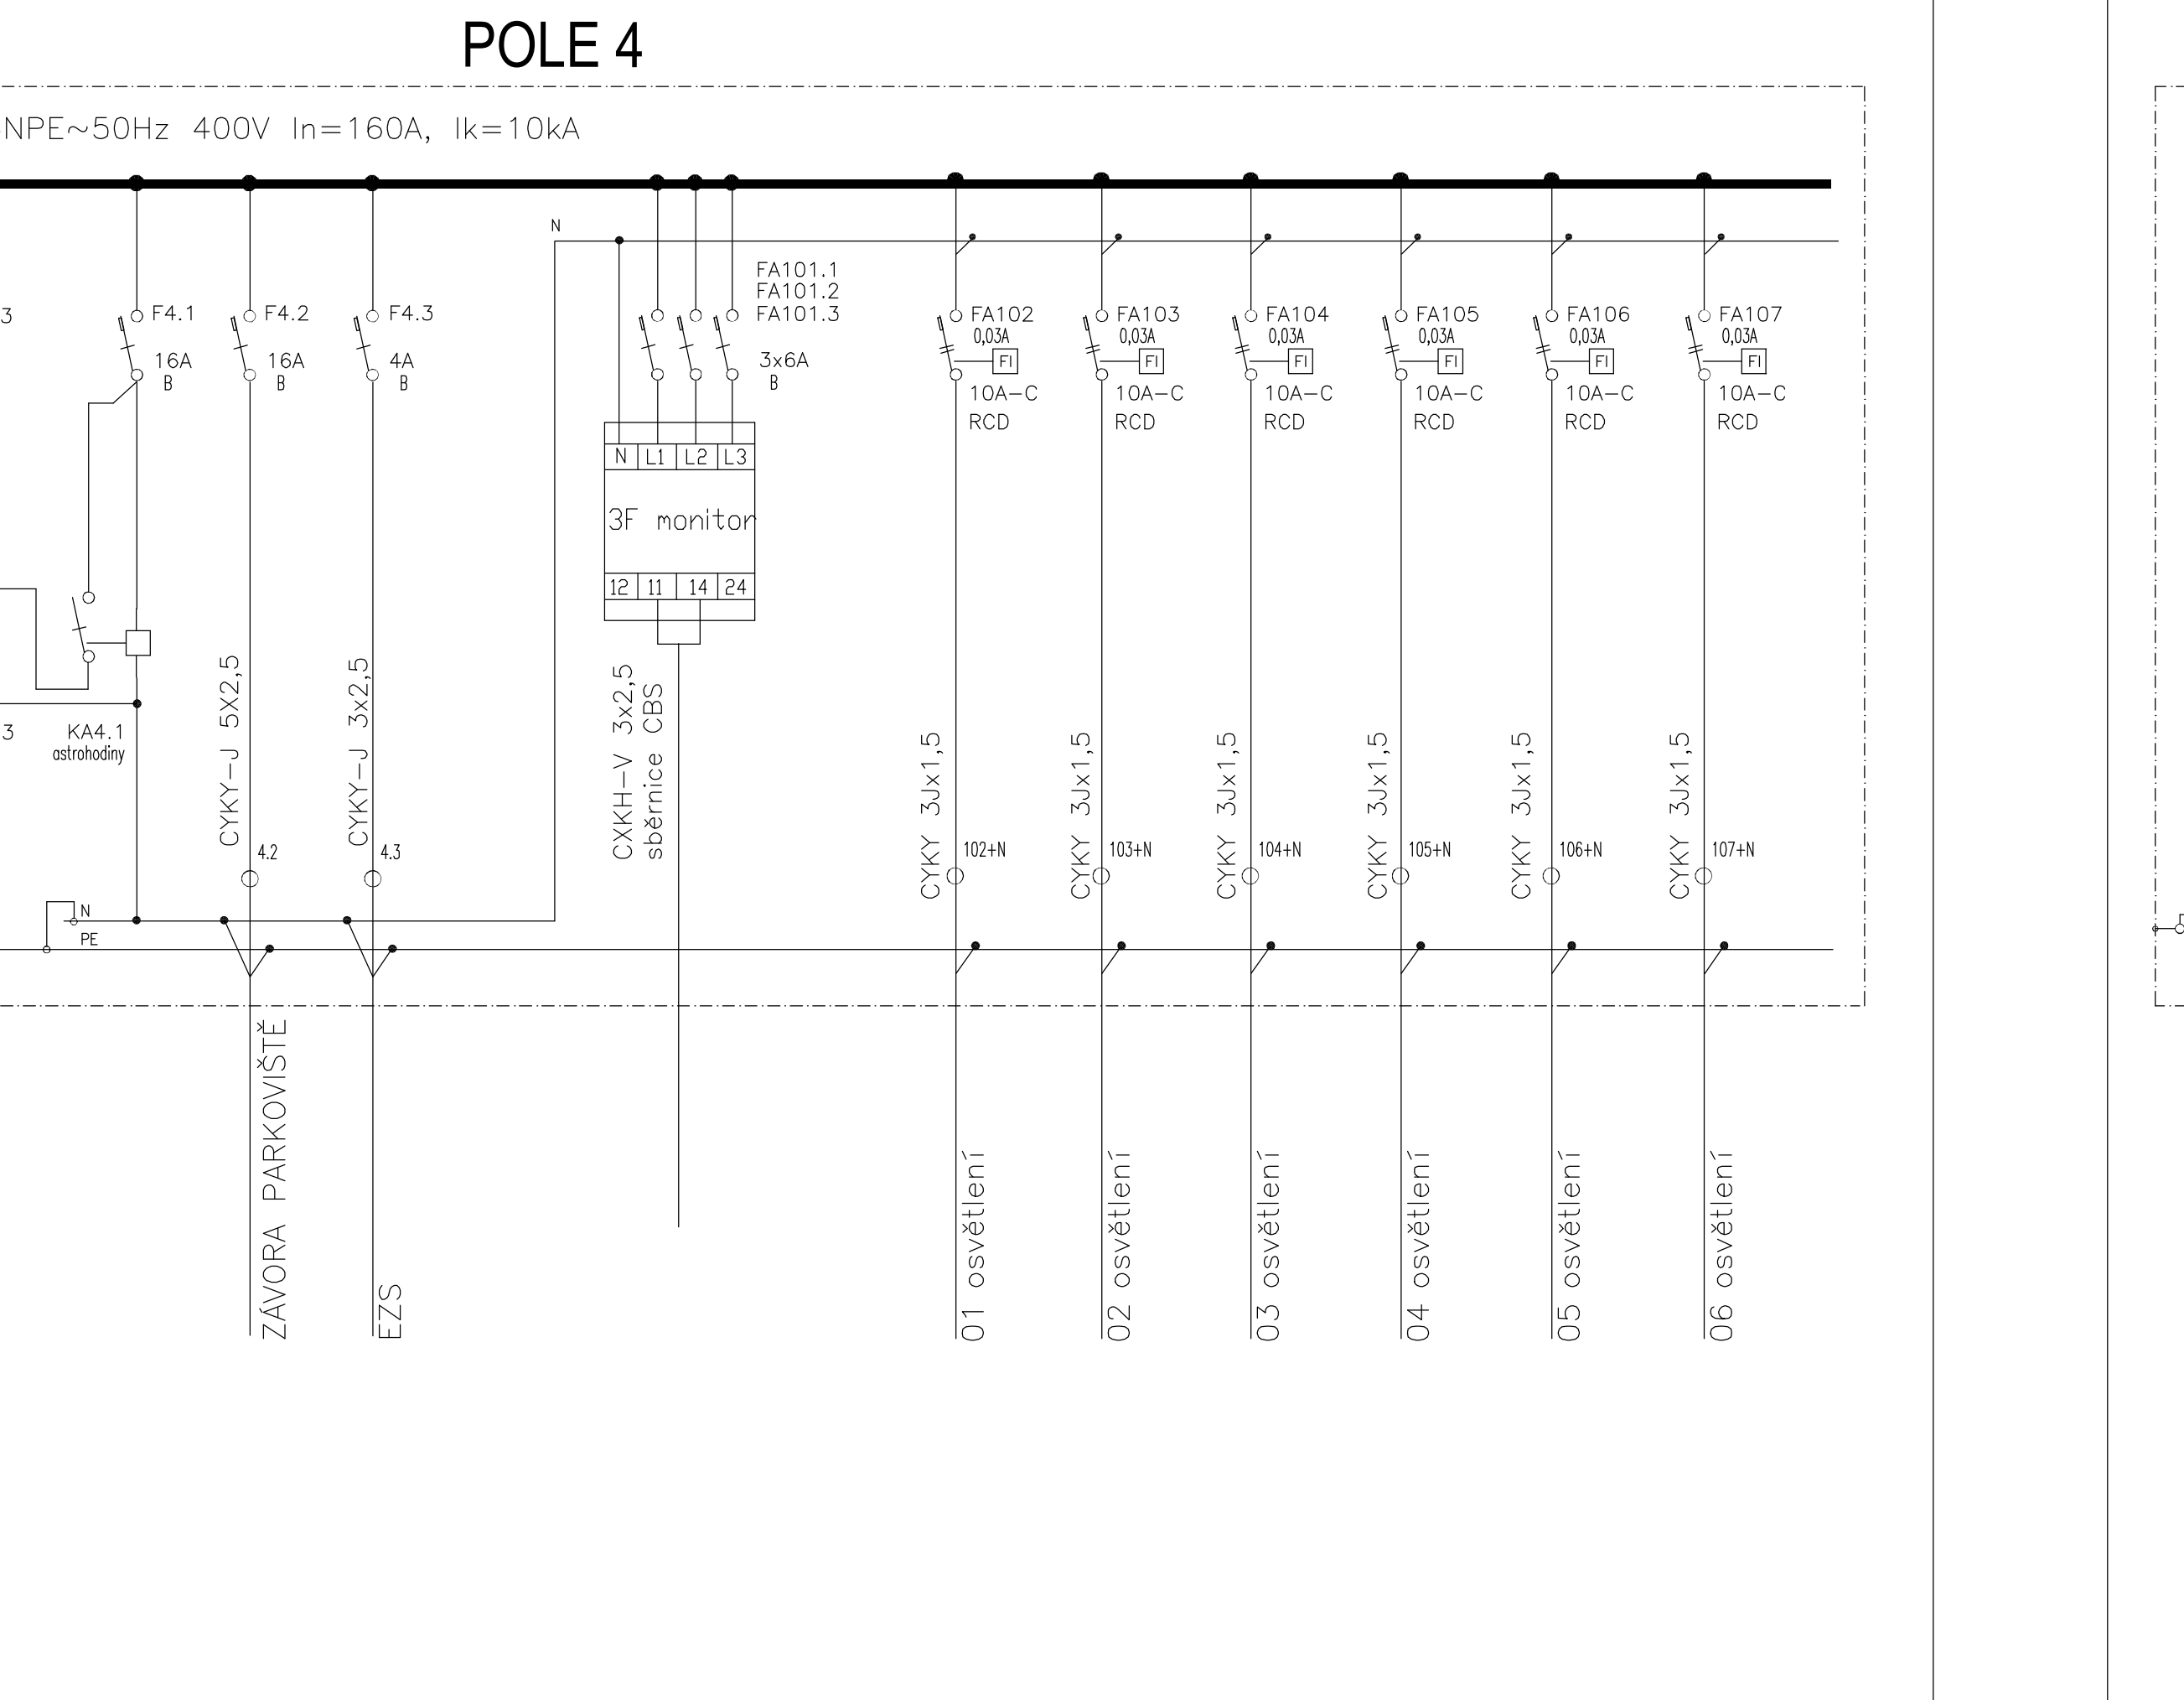



SOUSTAVA NAPĚTÍ 230/400V AC 50Hz TN-C-S OCHRANA PŘED PORUCHOU AUTOMATICKÝM OPOJENÍM OD ZDROJE DLE ČSN 33 2000 - 4-41 ED.3.	OCELOPLECHOVÝ SKŘÍŇOVÝ PŘÍVOD A VÝVOD HOREM KRYTÍ IP 40/20 rozměr 4x 2000x800x380mm - skříně
--	---

PLECHOVÝ SKŘÍŇOVÝ
A VÝVODY HOREM
IP 40/20
4x 2000x800x380mm - skříň

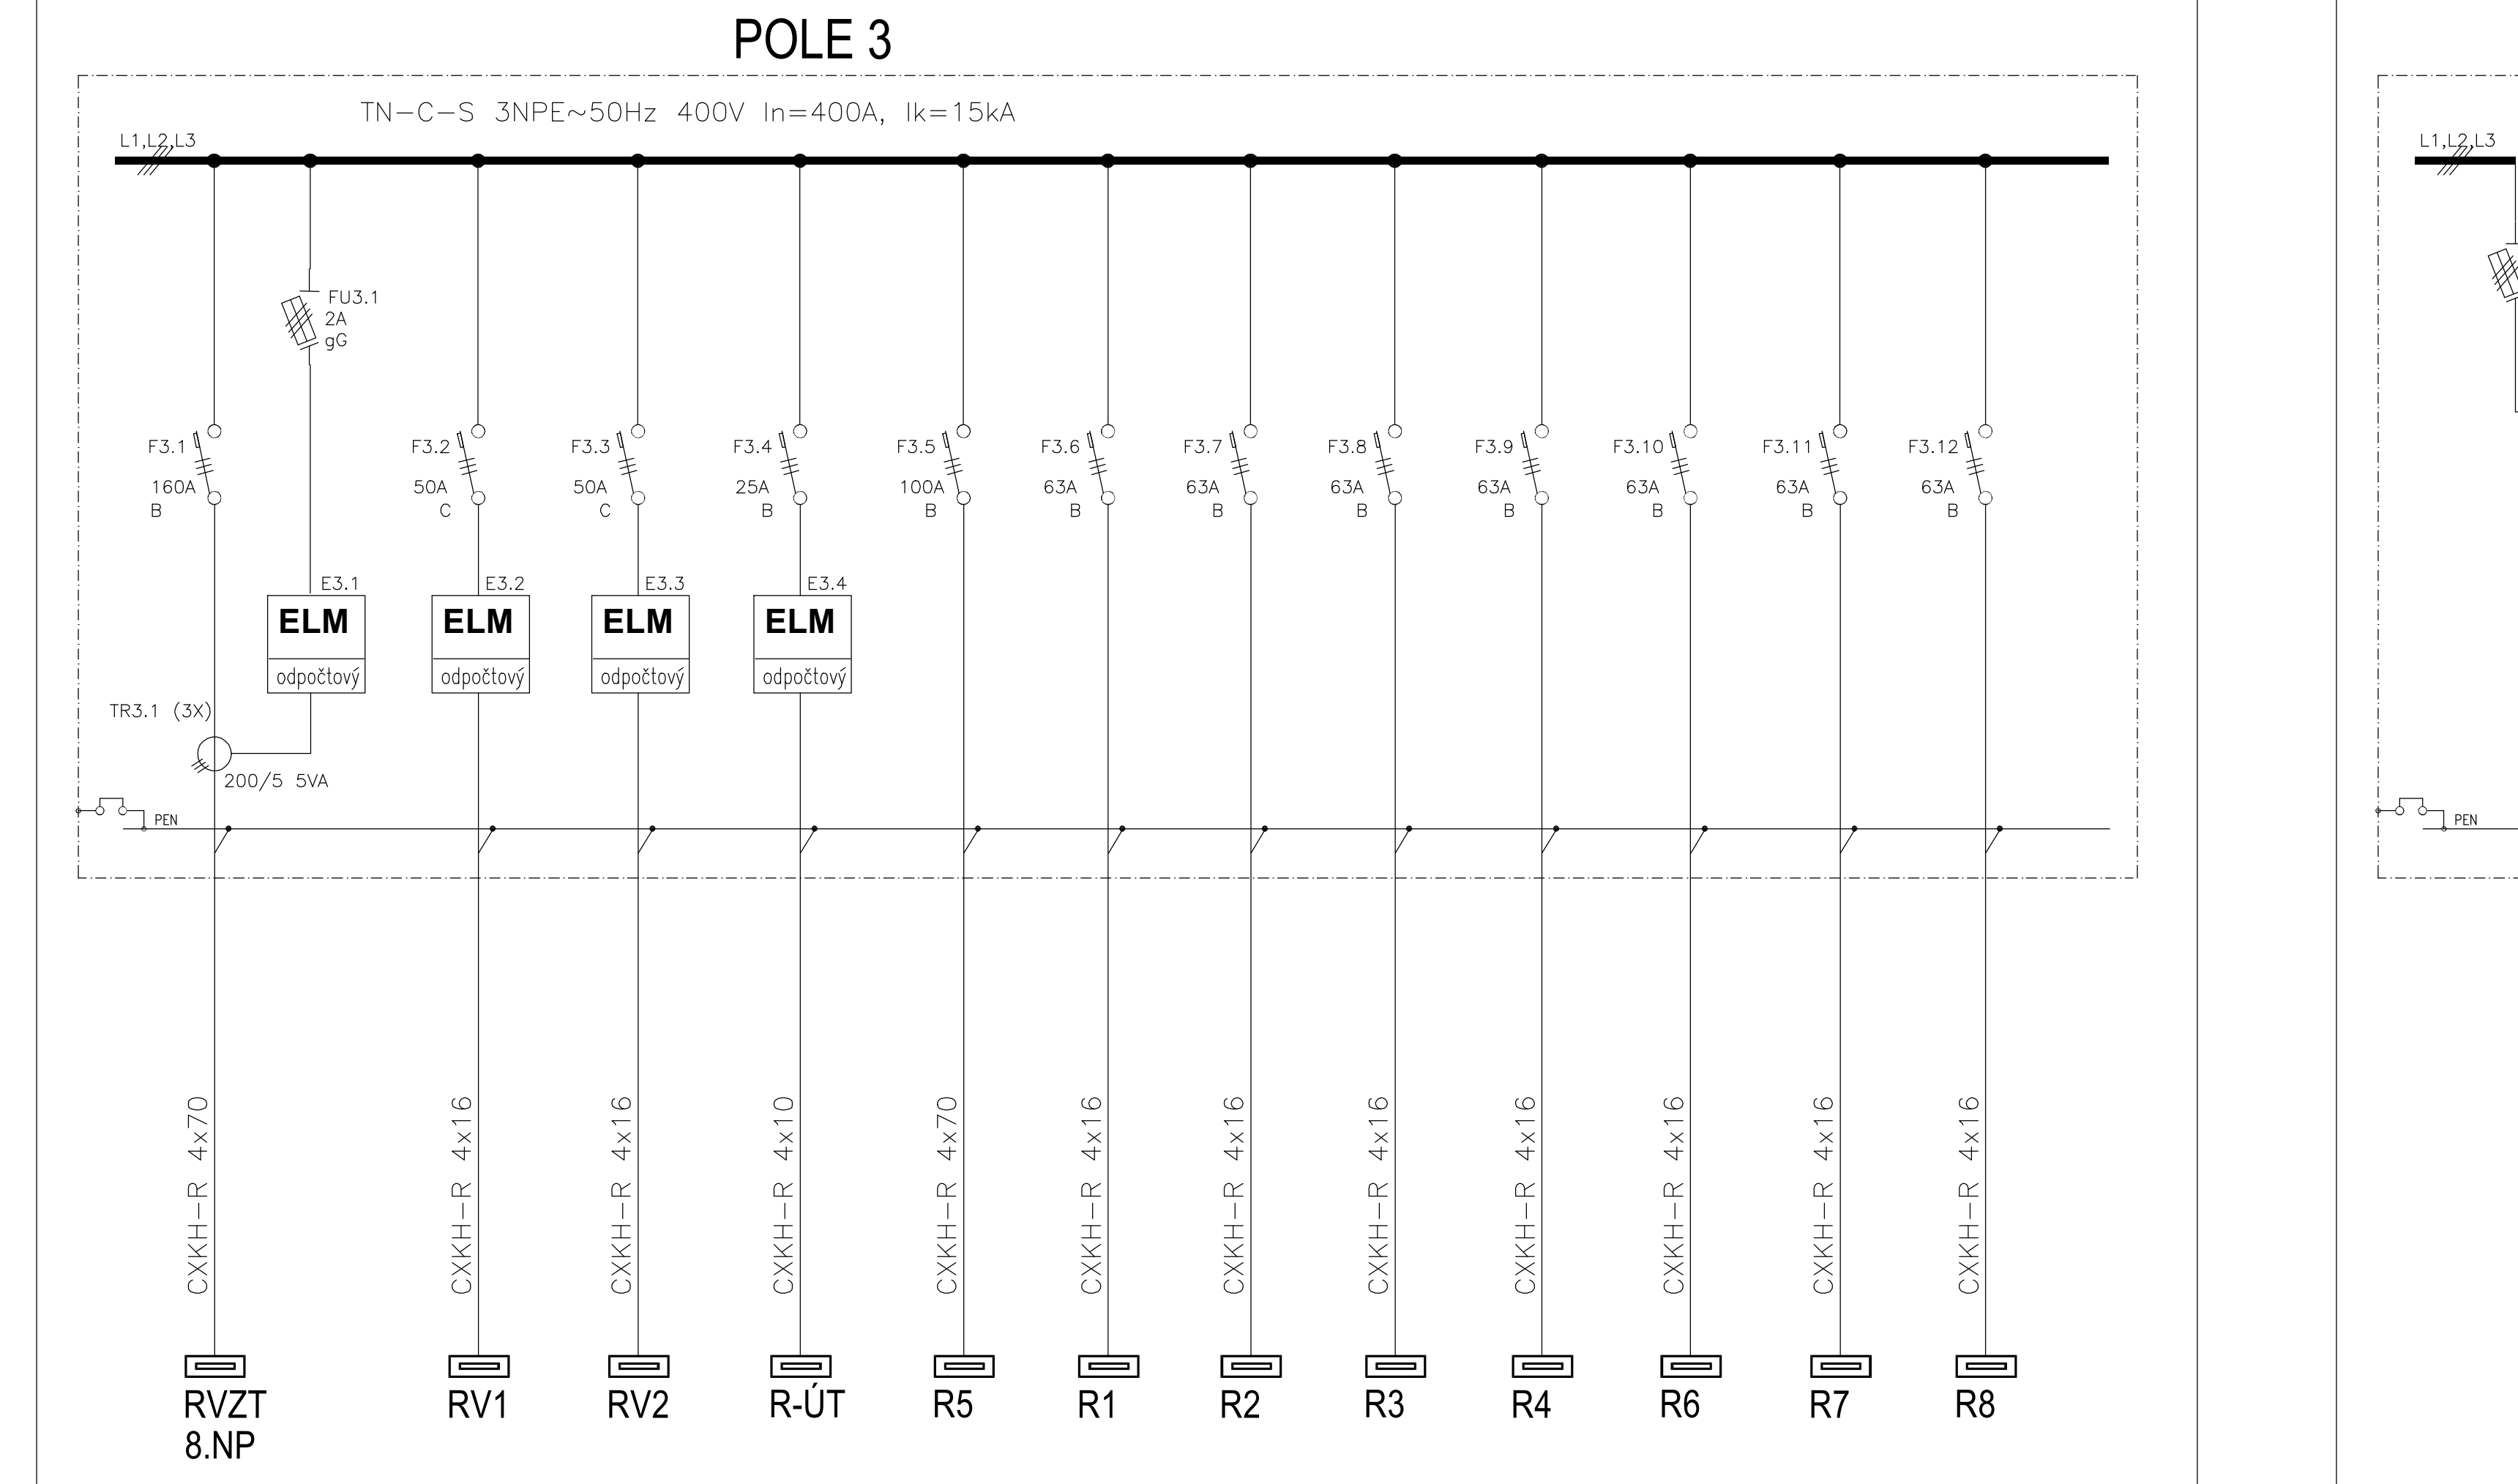

ZODP: PROJEKTANT	VYPRACOVAL	KRESLIL
Ing. M. Roztočil	J. Provozník	J. Provozník

<p>Na Okrouhlíku 1371, Hradec Králové</p> <p>D1.4. Technika prostředí staveb</p> <ul style="list-style-type: none"> - zařízení silnoproudé elektrotechniky - el. komunikace 		 <p>ELIV, s.r.o. Antonínka, Dušova 1050/17 500 02 Hradec Králové</p>
VÝKRES		
DATAUM	04/2024	
CÍL	DPS	
MĚŘITKO	ČÍSLO VÝKRESU	
Rozváděč RH		<p>---</p> <p>D.1.4 - 33</p>

ELIV

S.R.O.
Dvořníka 1150/17
Praha 1, Královské Vinohrady

	04/2024
	DPS

KD	ČÍSLO VÝ
----	----------

D 14

	D.1.4.
--	--------