




CHARAKTERISTICKÉ ŘEZY

M 1:100

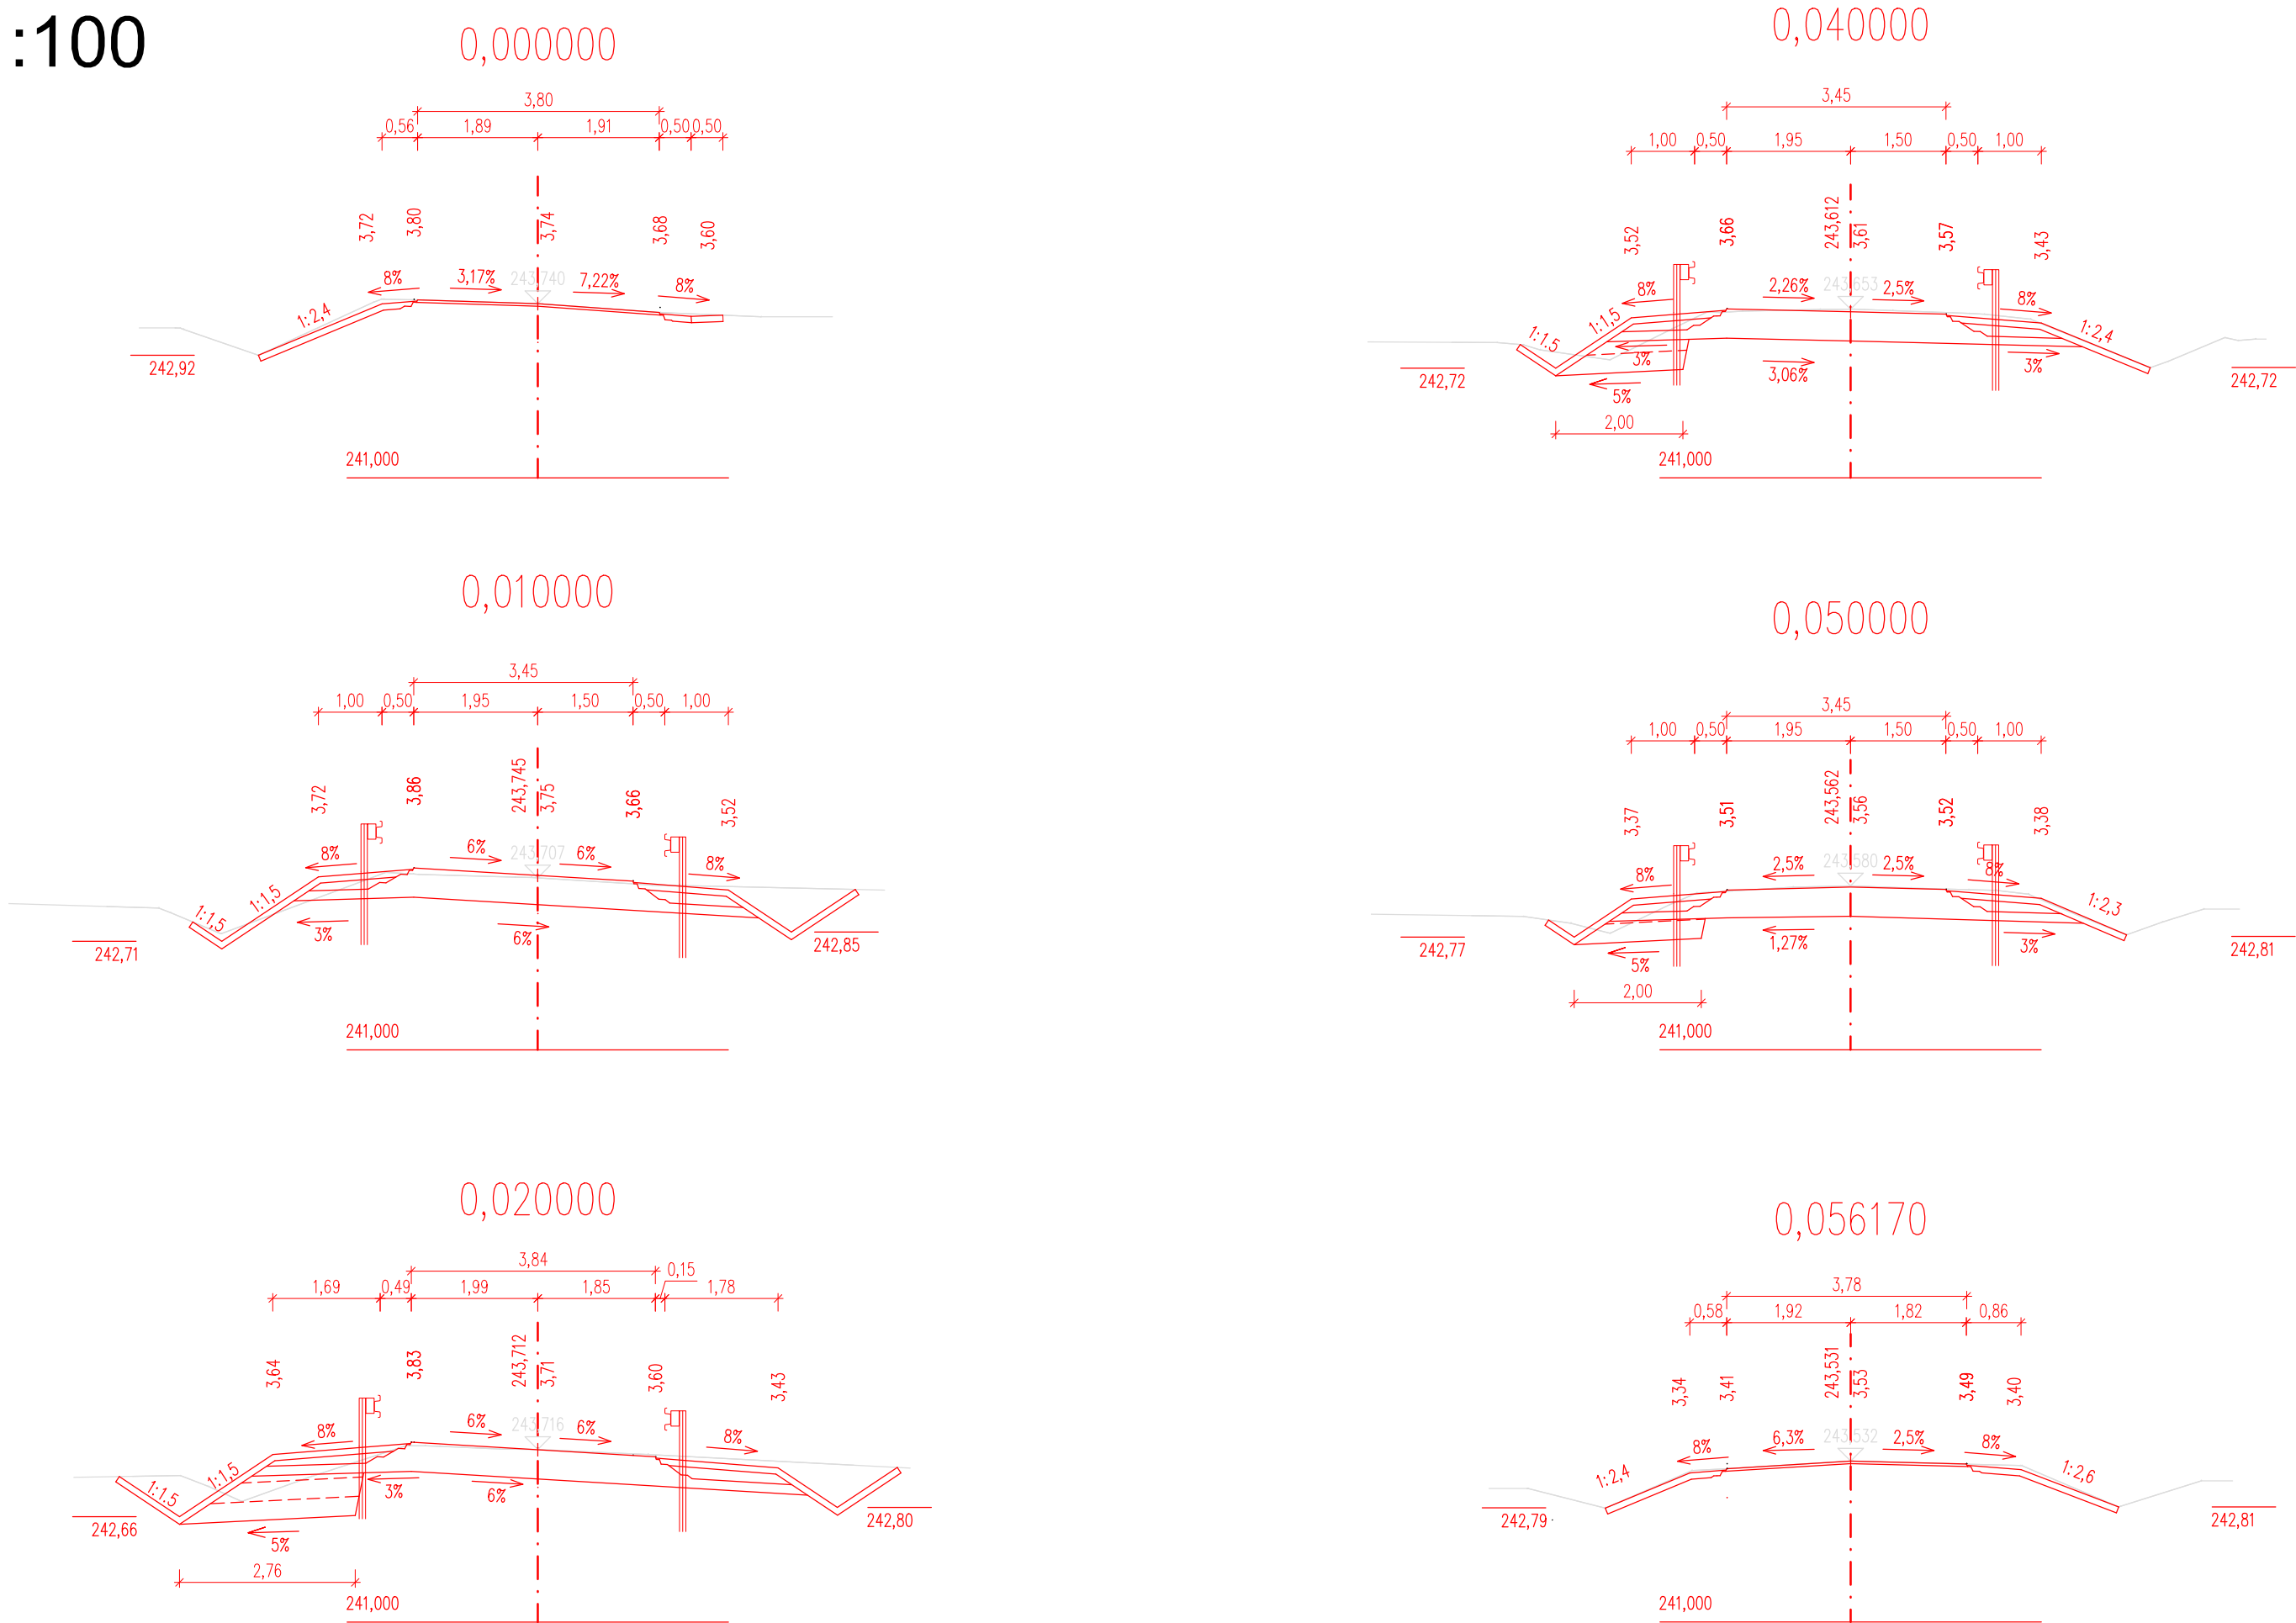

REVIZE:	PŘEDMĚT ZMĚNY:	VYPRACOVAL:	DATUM:
1			
2			
3			

<div>OBJEDNATEL:</div> <div><div>Královéhradecký kraj Pivovarské náměstí 1245 500 03 Hradec Králové</div></div>	NÁZEV AKCE: Most ev.č.32741 - 1 Červeněves	
	ČÁST / STAVEBNÍ OBJEKT: S0 101 - KOMUNIKACE III/32741	
	PŘÍLOHA: CHARAKTERISTICKÉ PŘÍČNÉ ŘEZY	
	ZODP. PROJEKTANT: Ing. P. MÜLLEROVÁ	PARÉ:
<div>ZHOTOVITEL:</div> <div><div>M - PROJEKCE s.r.o. Resslova 956 500 02 Hradec Králové www.m-projekce.cz</div></div>	VYPRACOVAL: R. MĚSTECKÝ	
	KONTROLA: Ing. M. STEJSKAL	
	MĚŘÍTKO: 1:100	
	Č. ZAKÁZKY: 19-087-02	STUPEŇ: PDPS
	DATUM: 05/2021	ČÁST: D. 1.1
	PŘÍLOHA: 5	