



PODÉLNÝ ŘEZ
M 1:25

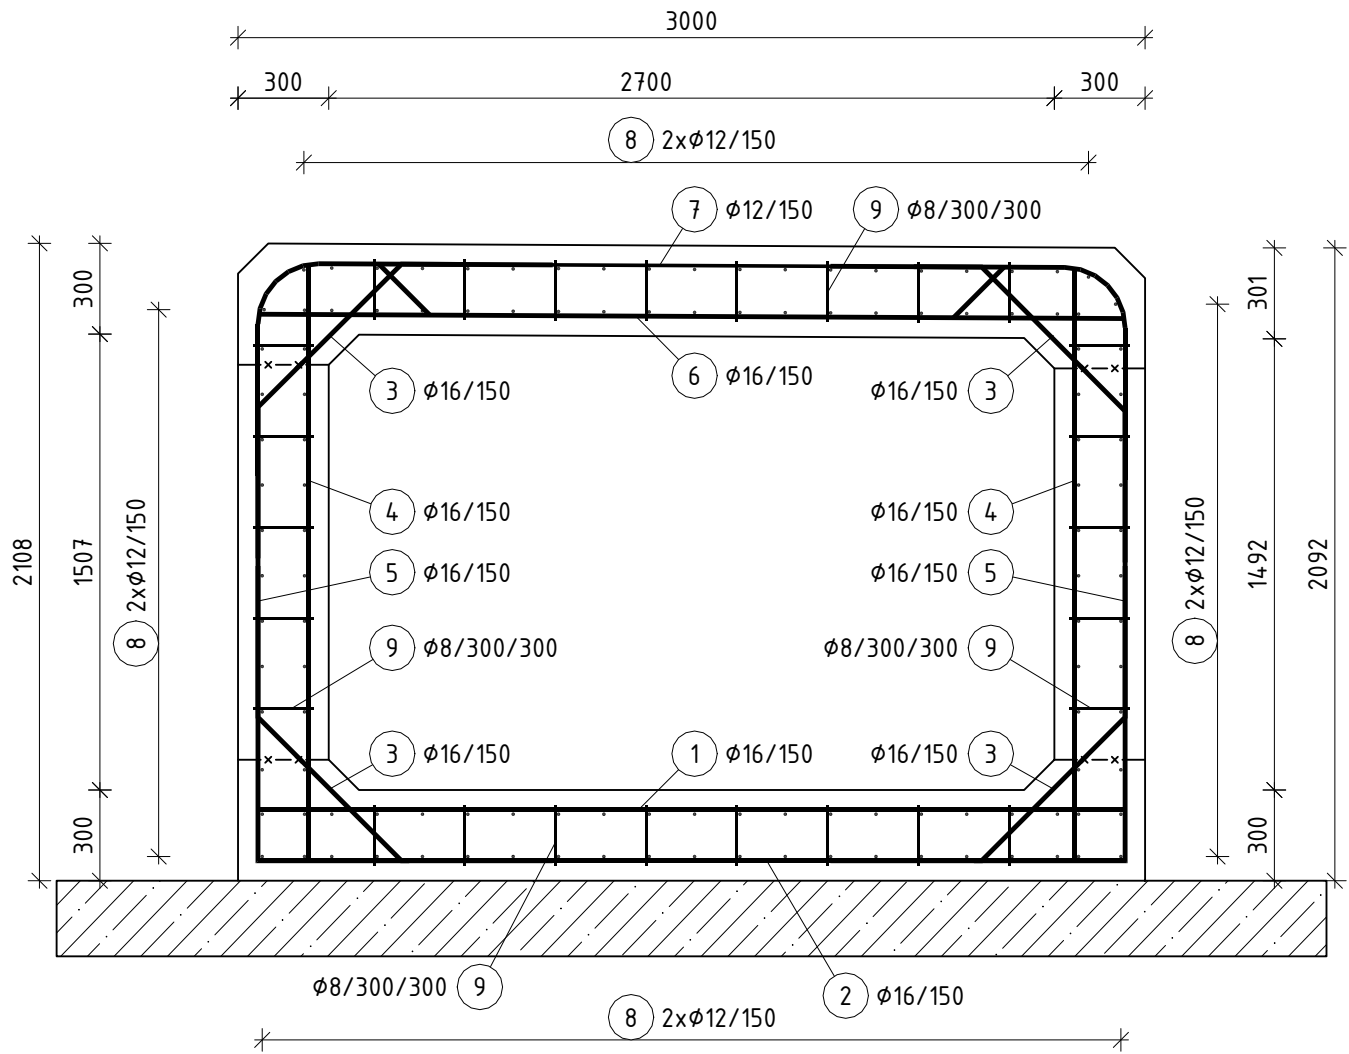

PŘÍČNÝ ŘEZ ŘÍMSOU
M 1:25

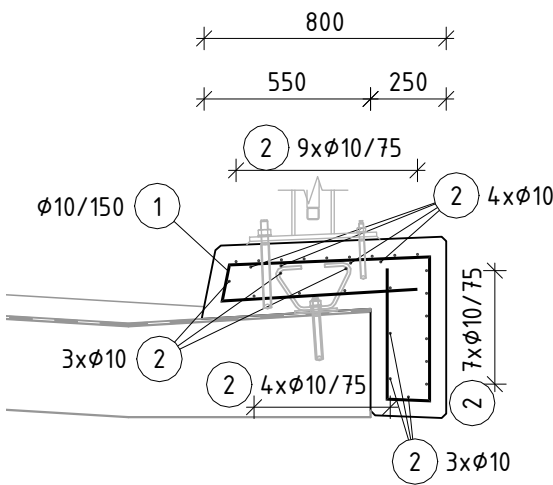

KRYTÍ VÝZTUŽE (POKUD NENÍ UVEDENO JINAK)

KRYTÍ [mm]	
MINIMÁLNÍ	40
JMENOVITÉ	50


SPECIFIKACE OCELI (DLE ČSN EN 10027-1)

KONSTRUKCE	TŘÍDA OCELI	POVRCHOVÁ ÚPRAVA
BETONÁŘSKÁ VÝZTUŽ	B500B	ŽEBÍRKOVÁ

SPECIFIKACE BETONU (DLE ČSN EN 206+A1 A ČSN P 73 2404)

KONSTRUKCE	TŘÍDA BETONU
ZÁKLADY	C30/37-XF3,XC2
RÁMOVÁ KONSTRUKCE	C30/37-XF2,XD1
ŘÍMSY	C30/37-XF4,XD3

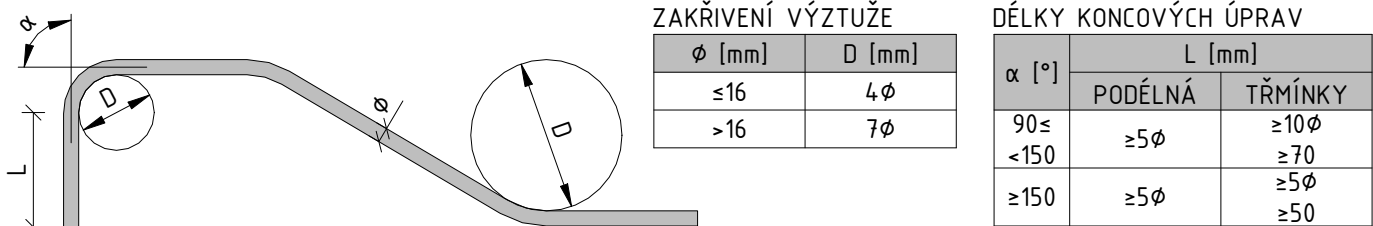


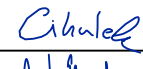
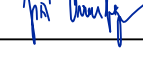
VÝŇATEK Z KONSTRUKČNÍCH ZÁSAD (DLE ČSN EN 1992-2)



POZNÁMKY

ROZMĚRY VÝZTUŽE JSOU KÓTOVÁNY DO OSY PRUTŮ

REVIZE:	PŘEDMĚT ZMĚNY:	VYPRACOVAL:	DATUM:
1			
2			
3			

OBJEDNATEL:  Královéhradecký kraj Pivovarské náměstí 1245 500 03 Hradec Králové	NÁZEV AKCE: Most ev.č.32741 - 1 Červeněves		
	ČÁST / STAVEBNÍ OBJEKT: SO 201 - MOST ev. č. 32741-1		
	PŘÍLOHA: SCHÉMA VÝZTUŽE		
	ZODP. PROJEKTANT: Ing. P. MÜLLEROVÁ		PARÉ:
ZHOTOVITEL:  M - PROJEKCE s.r.o. Resslova 956 500 02 Hradec Králové www.m-projekce.cz	VYPRACOVAL: T. ČIHULEK		
	KONTROLA: Ing. J. EHRENBARGER		
	MĚŘÍTKO: 1:25	Č. ZAKÁZKY: 19-087-02	
	STUPEŇ: PDPS	DATUM: 05/2021	
ČÁST: D.1.2		PŘÍLOHA: 7	