



VZOROVÉ ULOŽENÍ TLAKOVÉHO POTRUBÍ Z TVÁRNÉ LITINY

AV NEZPEVNĚNÉM TERÉNU

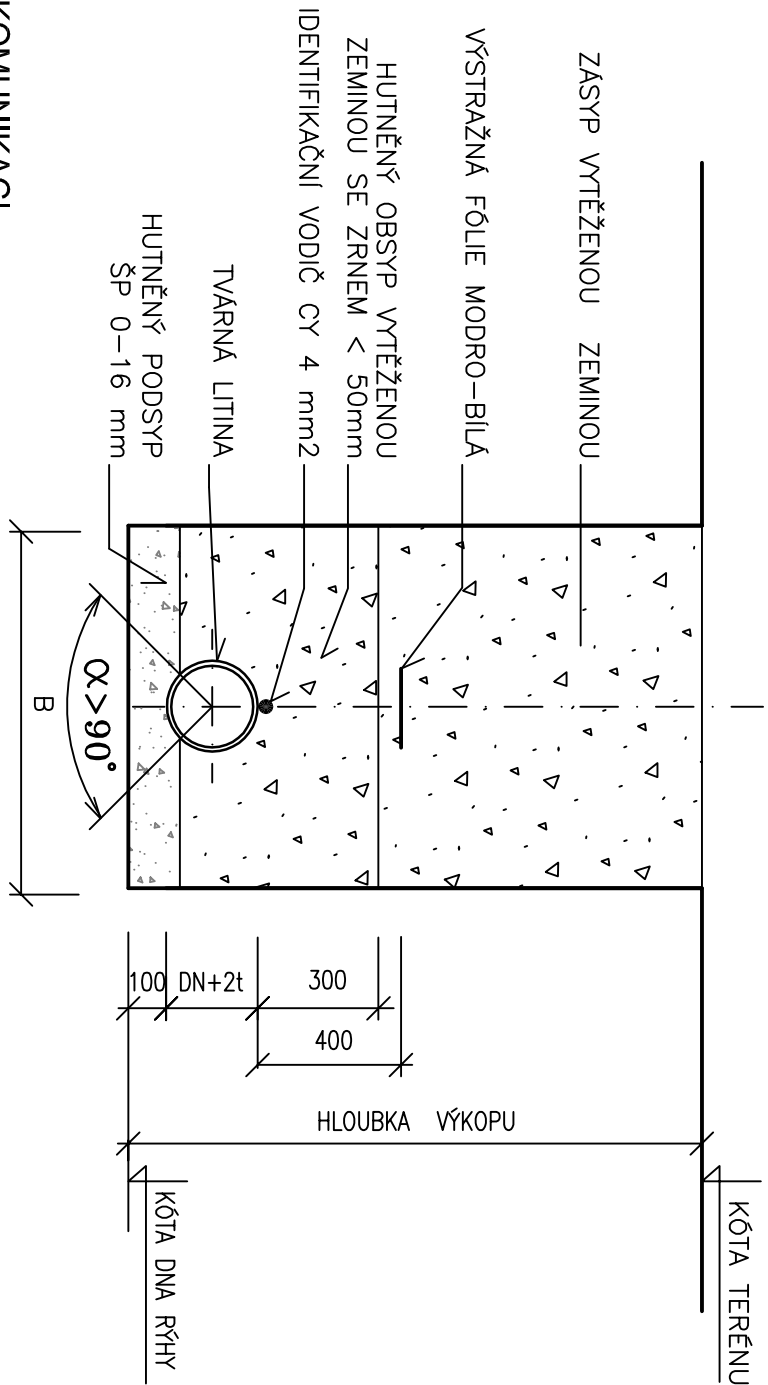


B/ V KOMUNIKACI

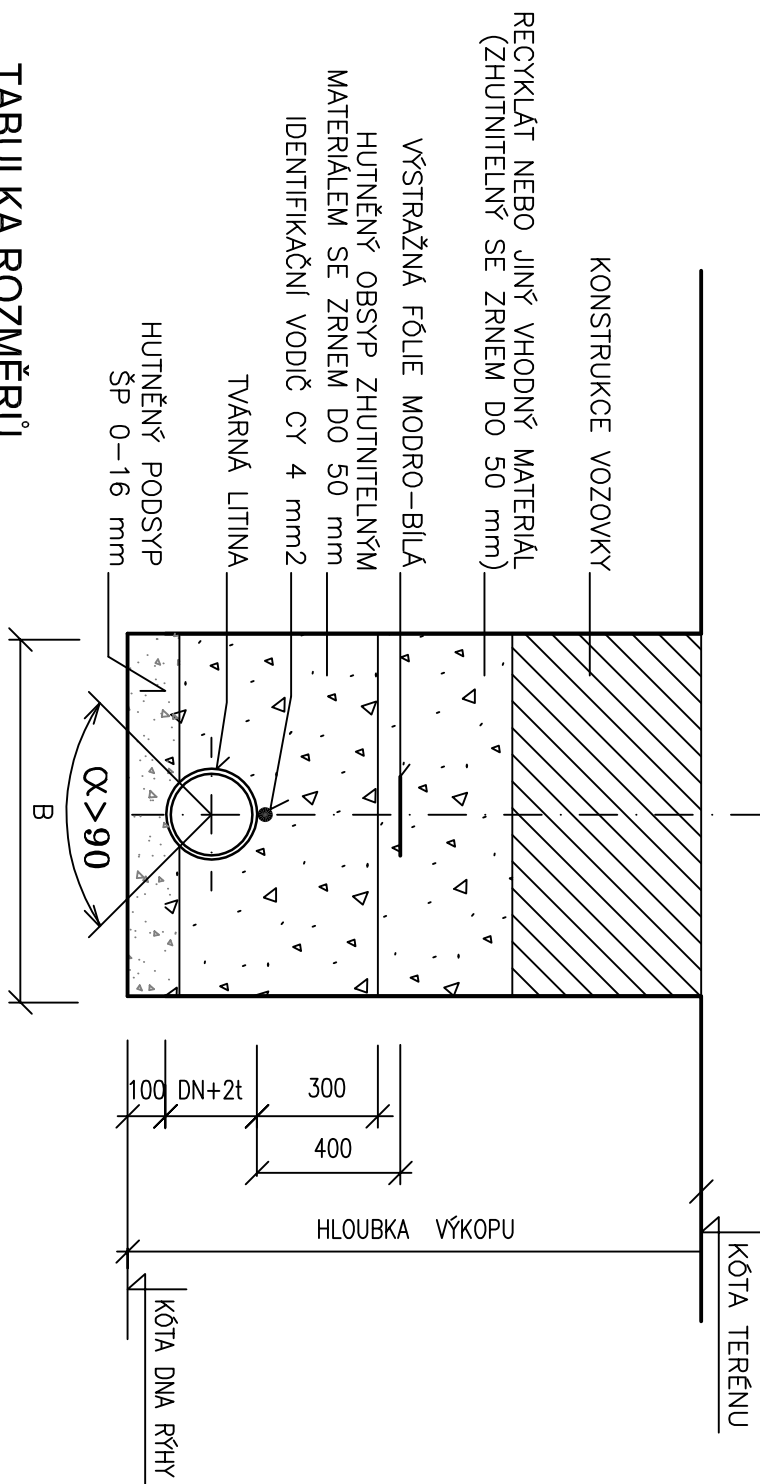

TABULKA ROZMĚRŮ

| DN | MIN.ŠÍŘKA RÝHY (B) BEZ PAŽENÍ | MIN.ŠÍŘKA RÝHY (B) VČETNĚ PŘÍLOŽNĚHO PAŽENÍ | MIN. ŠÍŘKA RÝHY (B) VČETNĚ PAŽÍČÍCH BOXŮ |
|--------|----------------------------------|---|--|
| DO 250 | 1000 | 1100 | 1220 |
| 300 | 1050 | 1150 | 1270 |
| 400 | 1250 | 1350 | 1470 |
| 500 | 1400 | 1500 | 1620 |

C/ NAD ZEMÍ V SOUBĚHU S MOSTEM - PŘEDPOKLADANÁ SKLADBA IZOLACE
SKUTEČNÉ ROZMĚRY, SKLADBU A ULOŽENÍ JE NUTNÉ PROVĚŘIT NA STAVBĚ !

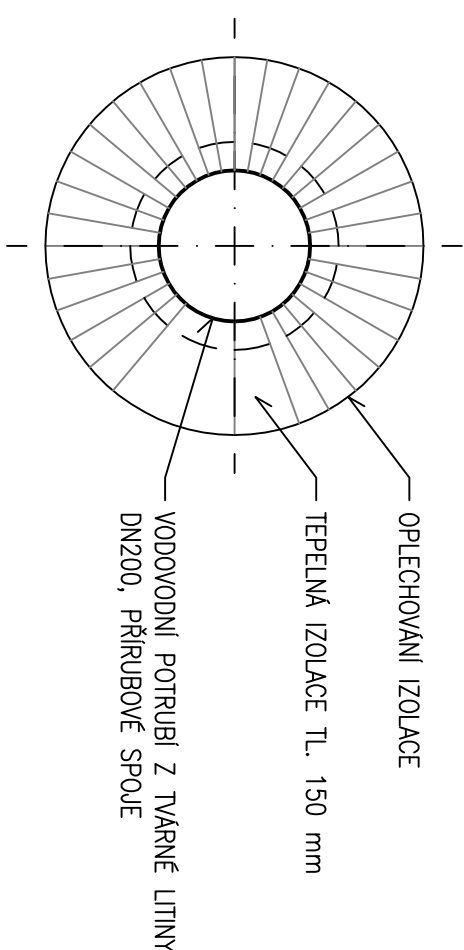

POZNÁMKA:

- ZPEVNĚNÉ KONSTRUKCE PROVÁDĚT AŽ PO KONSOLIDACI ZÁSTYPU NEBO TENTO HUTNÍ DLE POŽADAVKŮ SPRÁVCE KOMUNIKACE
- RÝHU PAŽÍT DLE POTŘEBY, VŽDY PŘI HLoubCE RÝHY NAD 1,2 m
- PŘED ZAHAJENÍM VÝKOPOVÝCH PRACÍ BUDOU VYTRŽENY VŠECHNY INŽENÝRSKÉ SÍTĚ
- PODMÍNKY JEDNOTLIVÝCH SPRÁVCŮ BUDOU DODRŽENY
- HUTNĚNÝ ZÁSTP A OBSPY POTRUBÍ V KOMUNIKACI LZE PŘÍPADNĚ PROVĚST VHDODNOU HUTNITELNOU ZEMINOU (DLE VÝSLEDKŮ IGP)

Investor:



Královéhradecký kraj

**Pivovarské náměstí 1245
500 03 Hradec Králové**

Souřadnicový systém: JTSK

Výškový systém: Bpv

| | |
|--|---|
| OBJEDNATEL | Královhradecký kraj, Pivovarské náměstí 1245, 500 03 Hradec Králové |
| OBEC | Meziměstí |
| KRAJ | Královhradecký |
| DATUM | 12/2016 |
| FORM. A4 | 2 A4 |
| STUPEŇ | DSP/PDPS |
| GENERALNÍ PROJEKTANT: | VEDOUcí ATELIERU: Ing. I. Balík ZODP. PROJEKTANT: Ing. I. Balík VYPRACOVAL: Ing. V. Bugardi TECHNICKÁ KONTROLA: Bc. D. Horák |
| AF-CITYPLAN s.r.o. ATELIER LIBEREC Mířkova 399/2a 460 07 Liberec III - Jeřáb tel.: 420 777 136 121 www.af-cityplan.cz | KOPIE Č.: ČÁST: PŘÍLOHA Č.: |
| ČSN EN ISO 9001, ČSN EN ISO 14001 | MEŘITKO: - Č. ZAKÁZKY: 15-2-086m |
| DOKUMENTACI LZE UŽÍVAT POUZE VE SMYSLU PŘÍSLUŠNÉ SMLOUVY O DÍLO. KOPÍROVÁNÍ A ROZMNOŽOVÁNÍ POUZE PO PŘEDCHOZÍM SOUHLASU AF-CITYPLAN s. r. o. | |