




PŮDORYS, 1:100

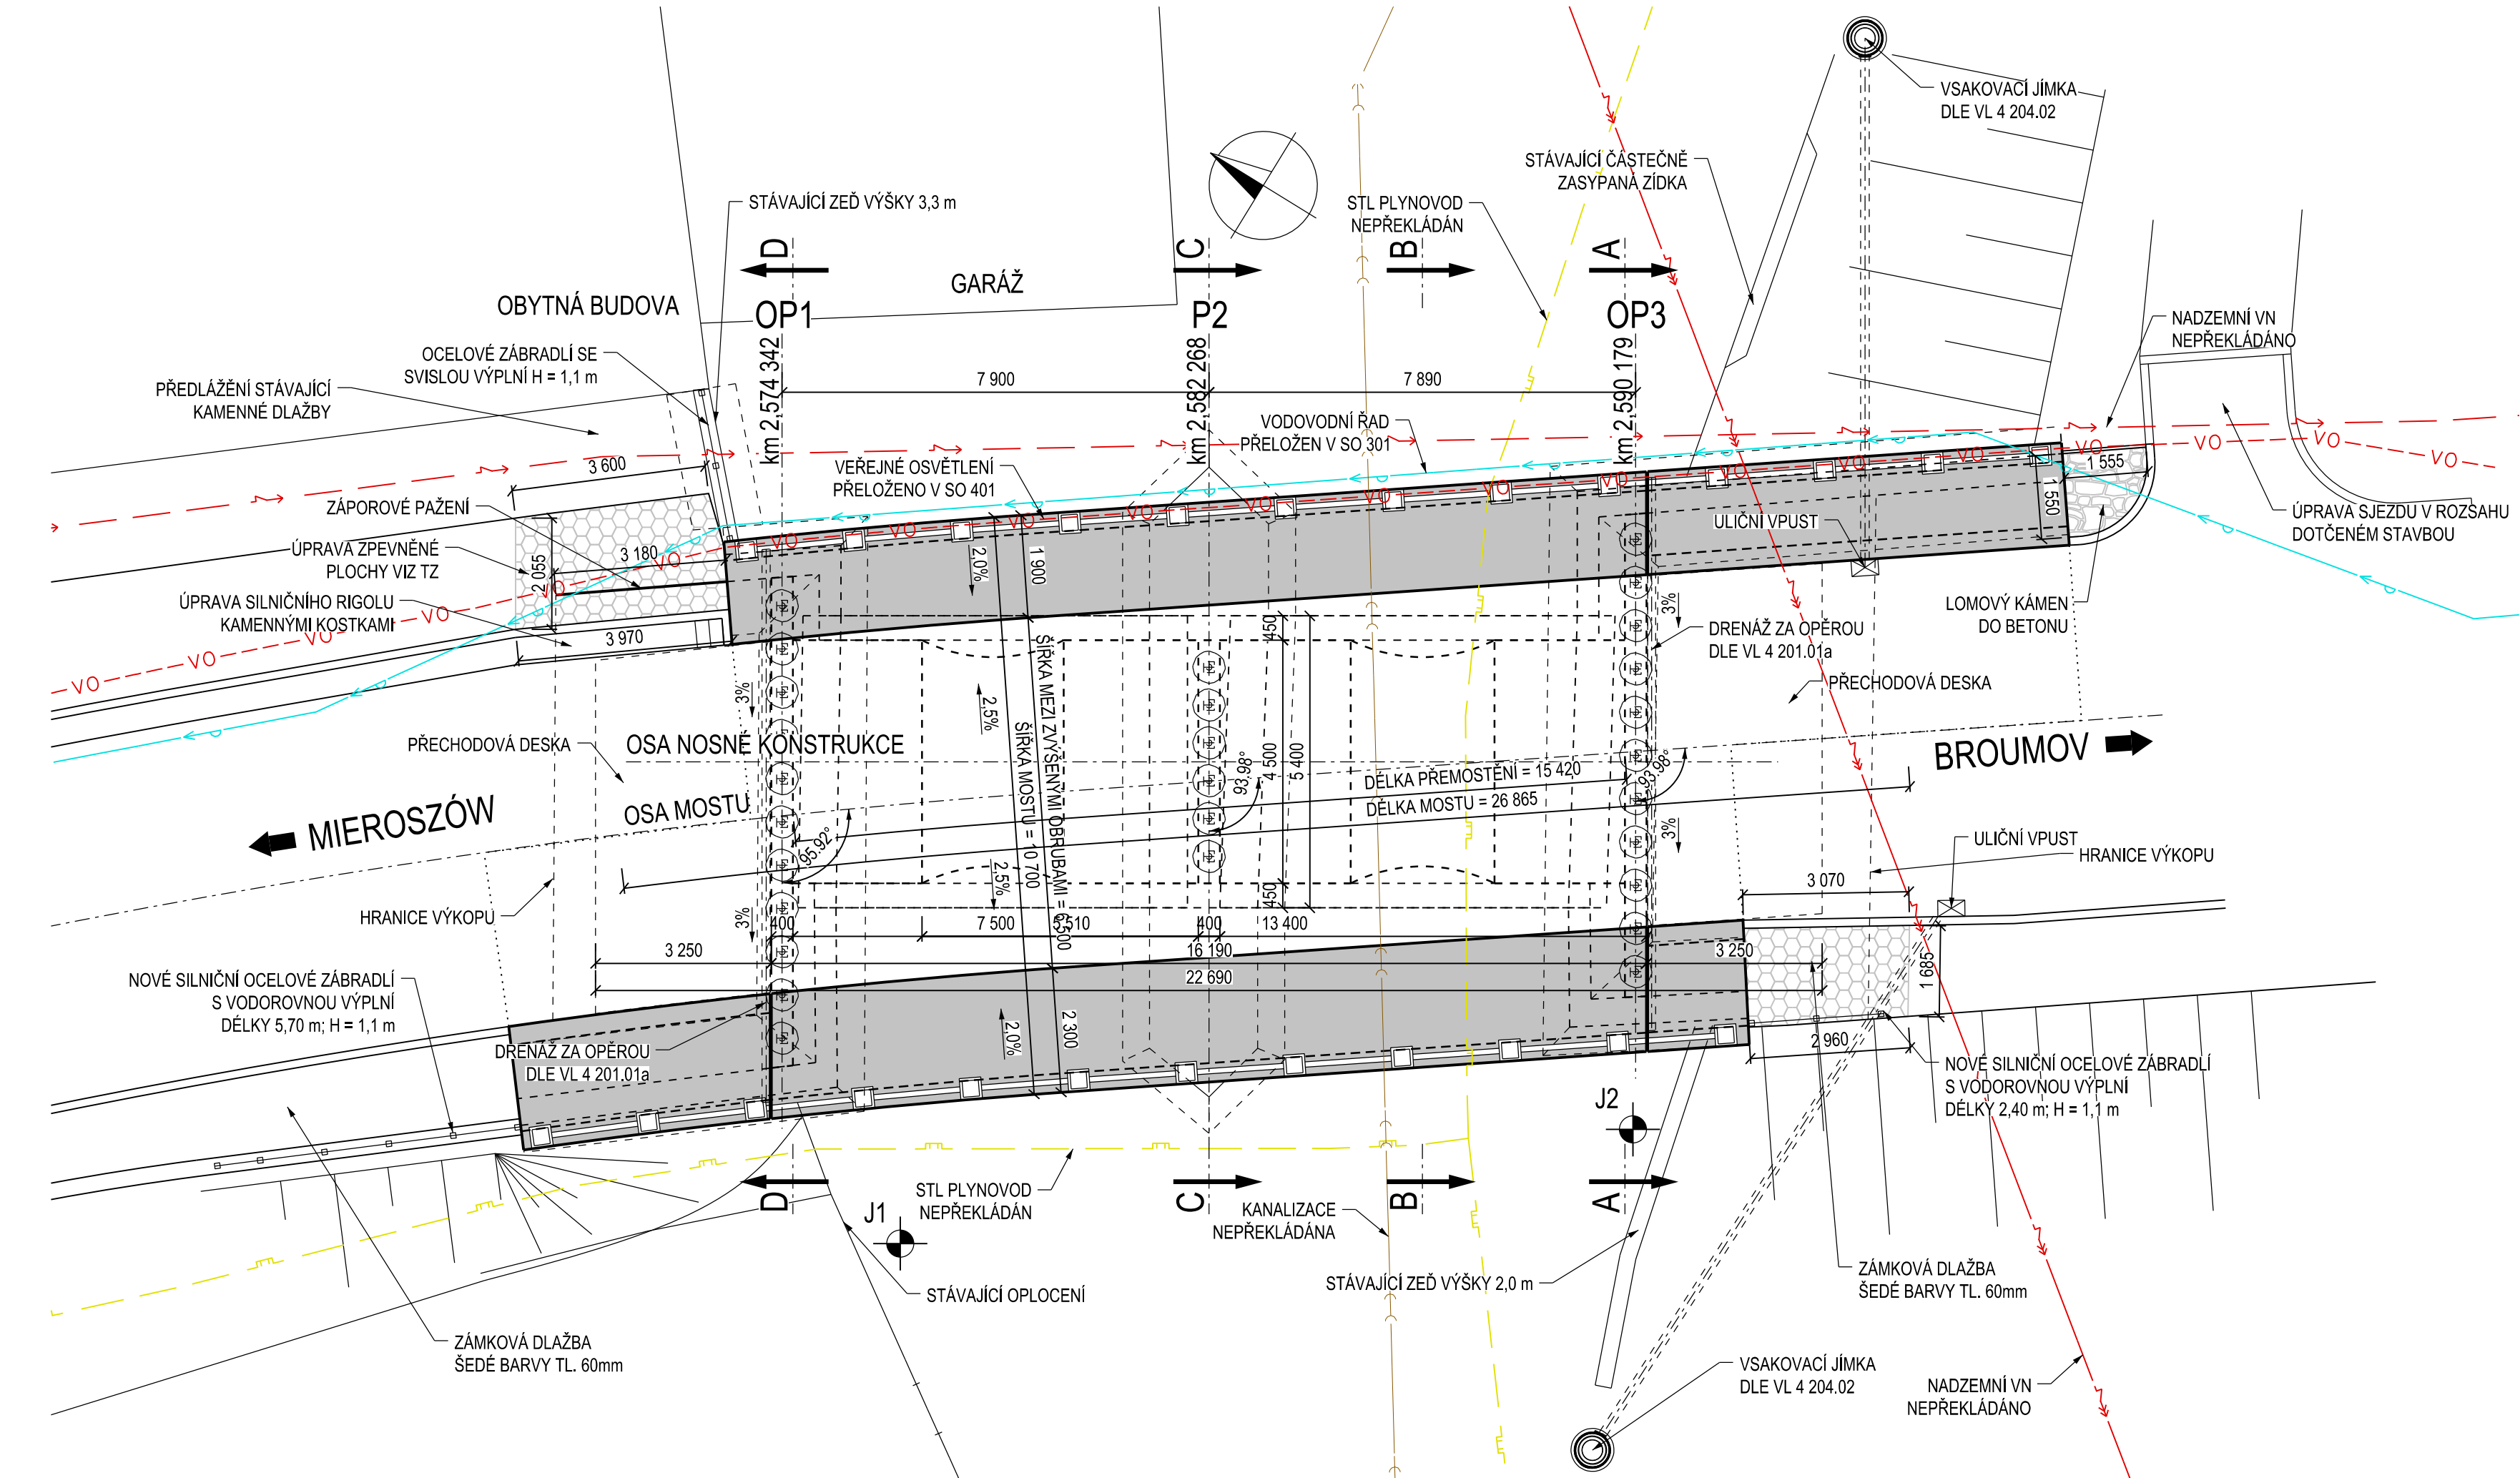


PODÉLNÝ ŘEZ, 1:50

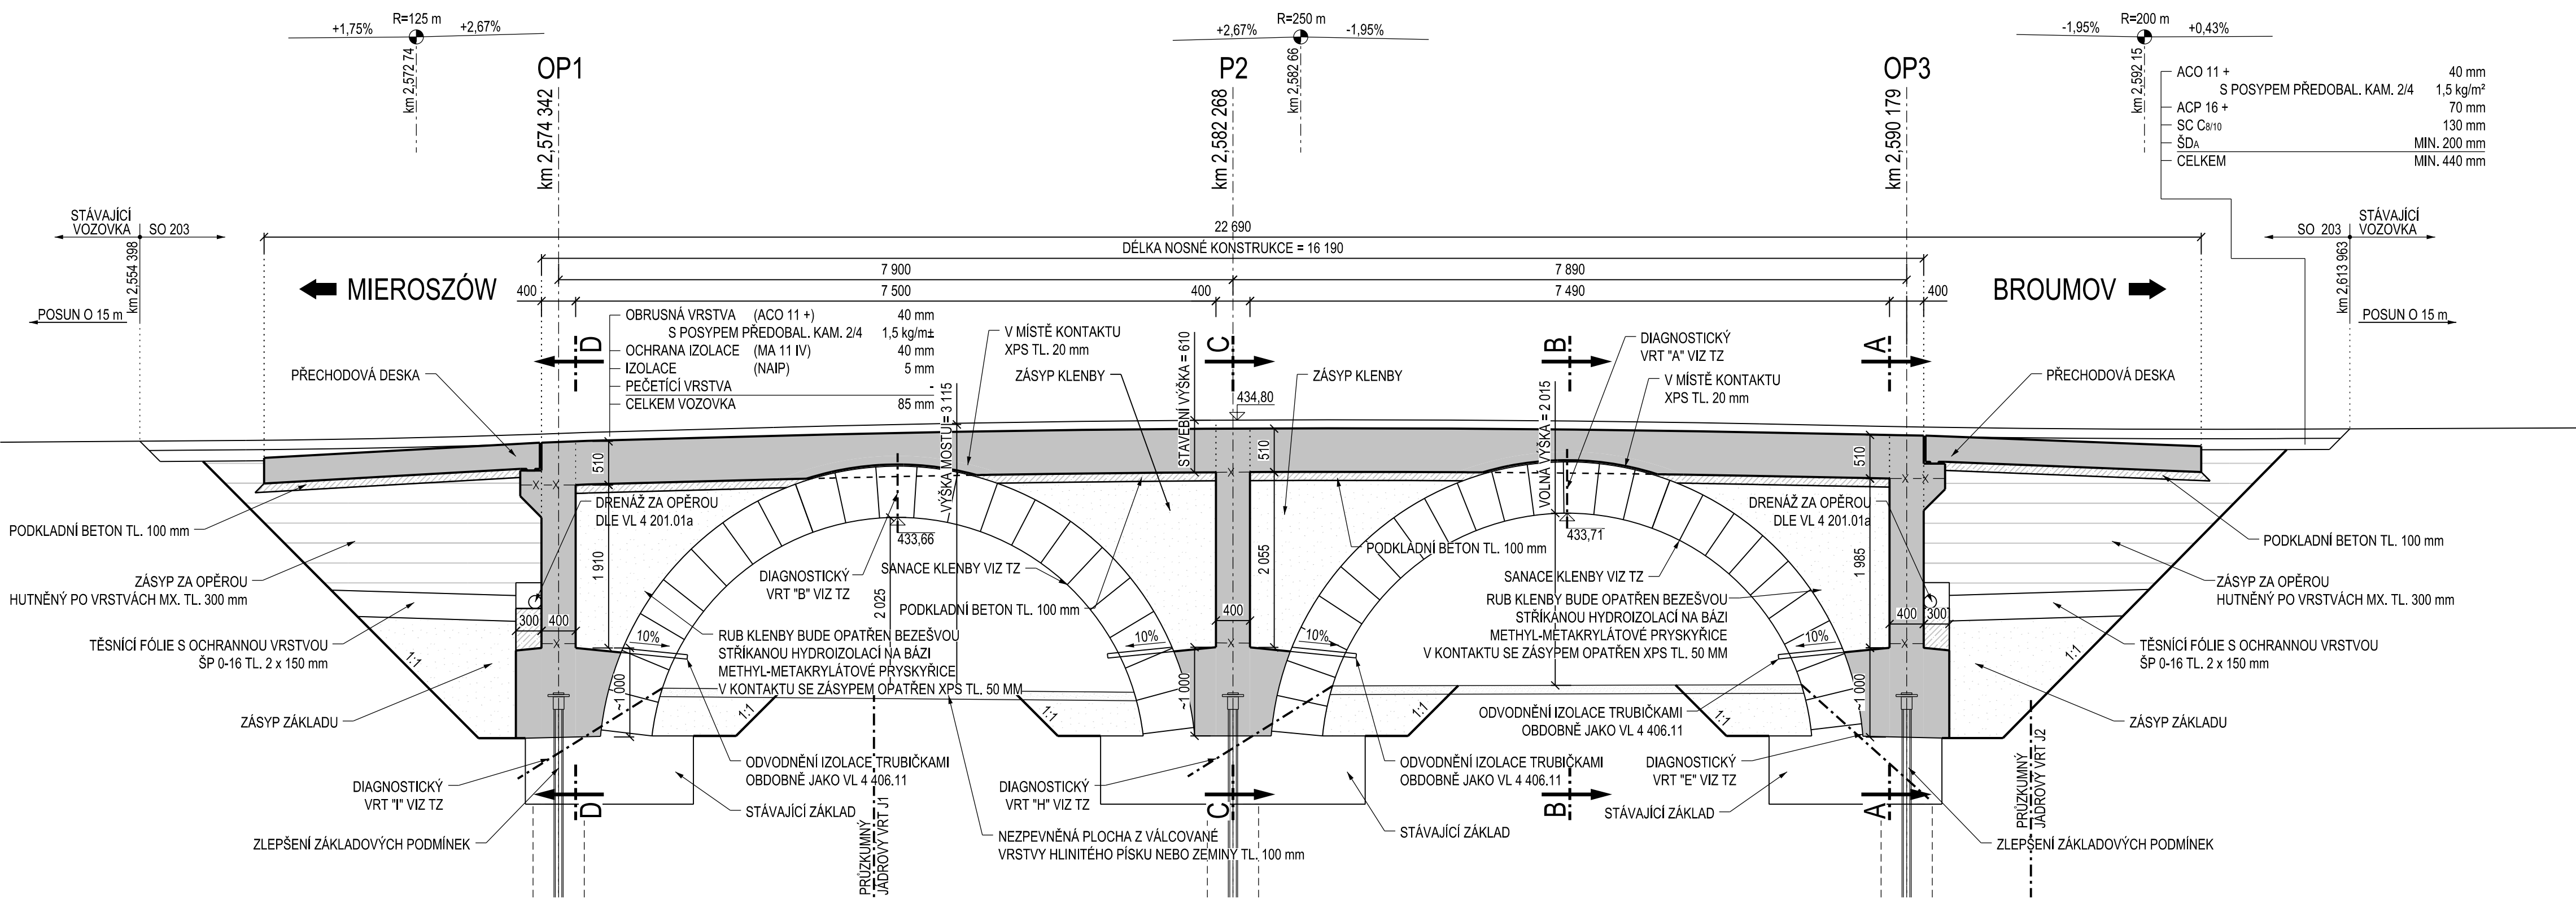


PŘÍČNÝ ŘEZ, 1:50  
A-A, OPĚRA OP3

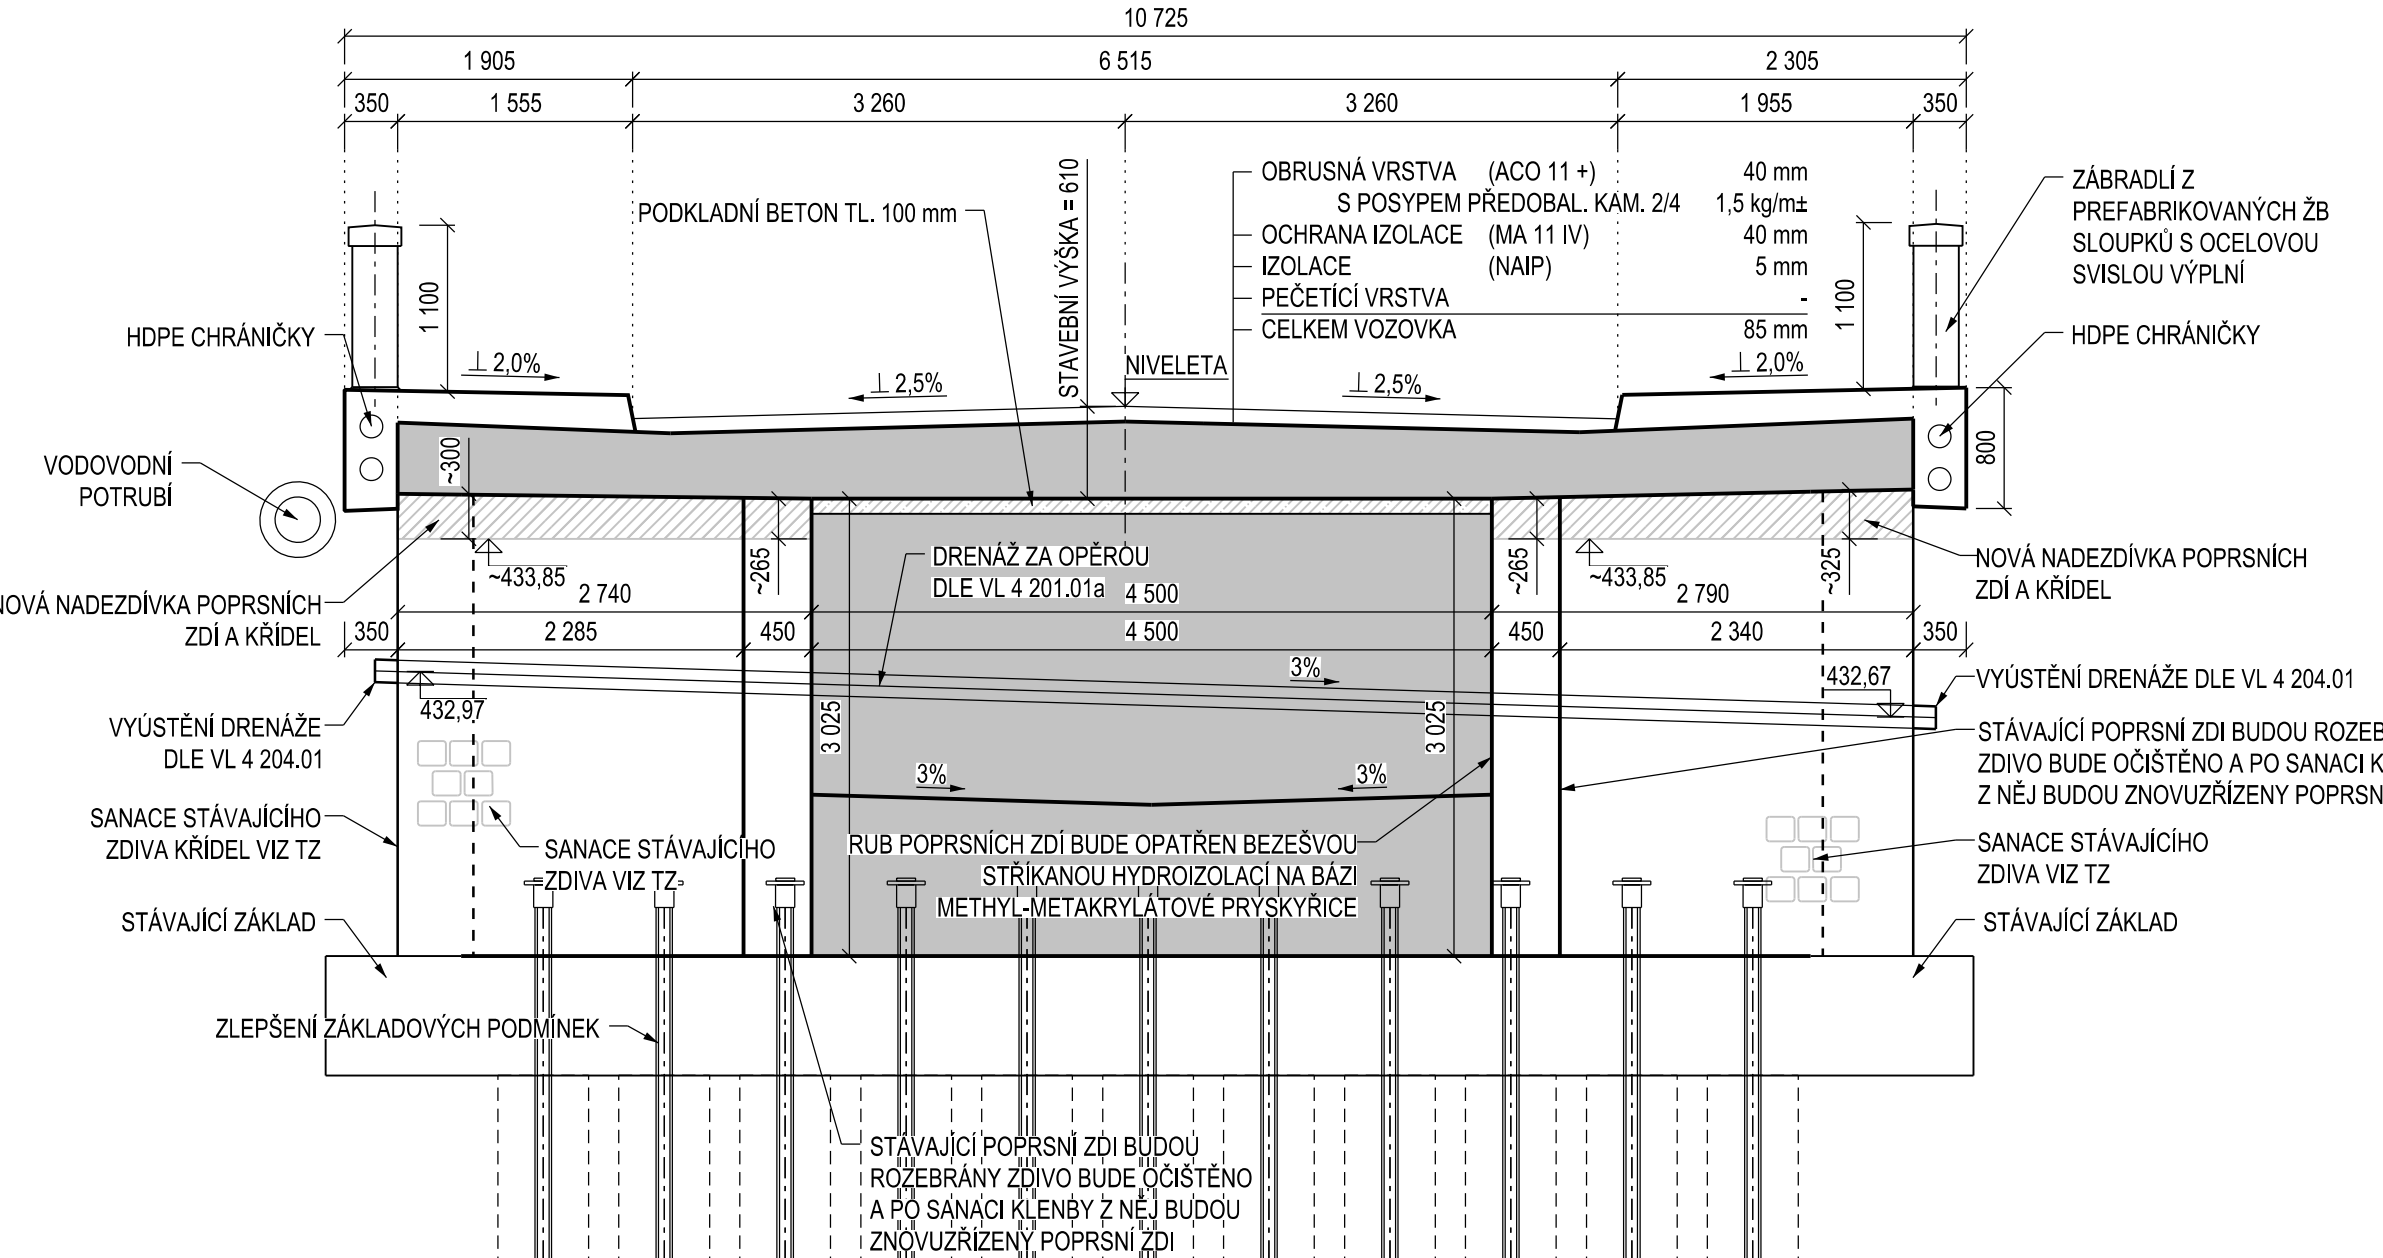

PŘÍČNÝ ŘEZ, 1:50  
D-D, OPĚRA OP1

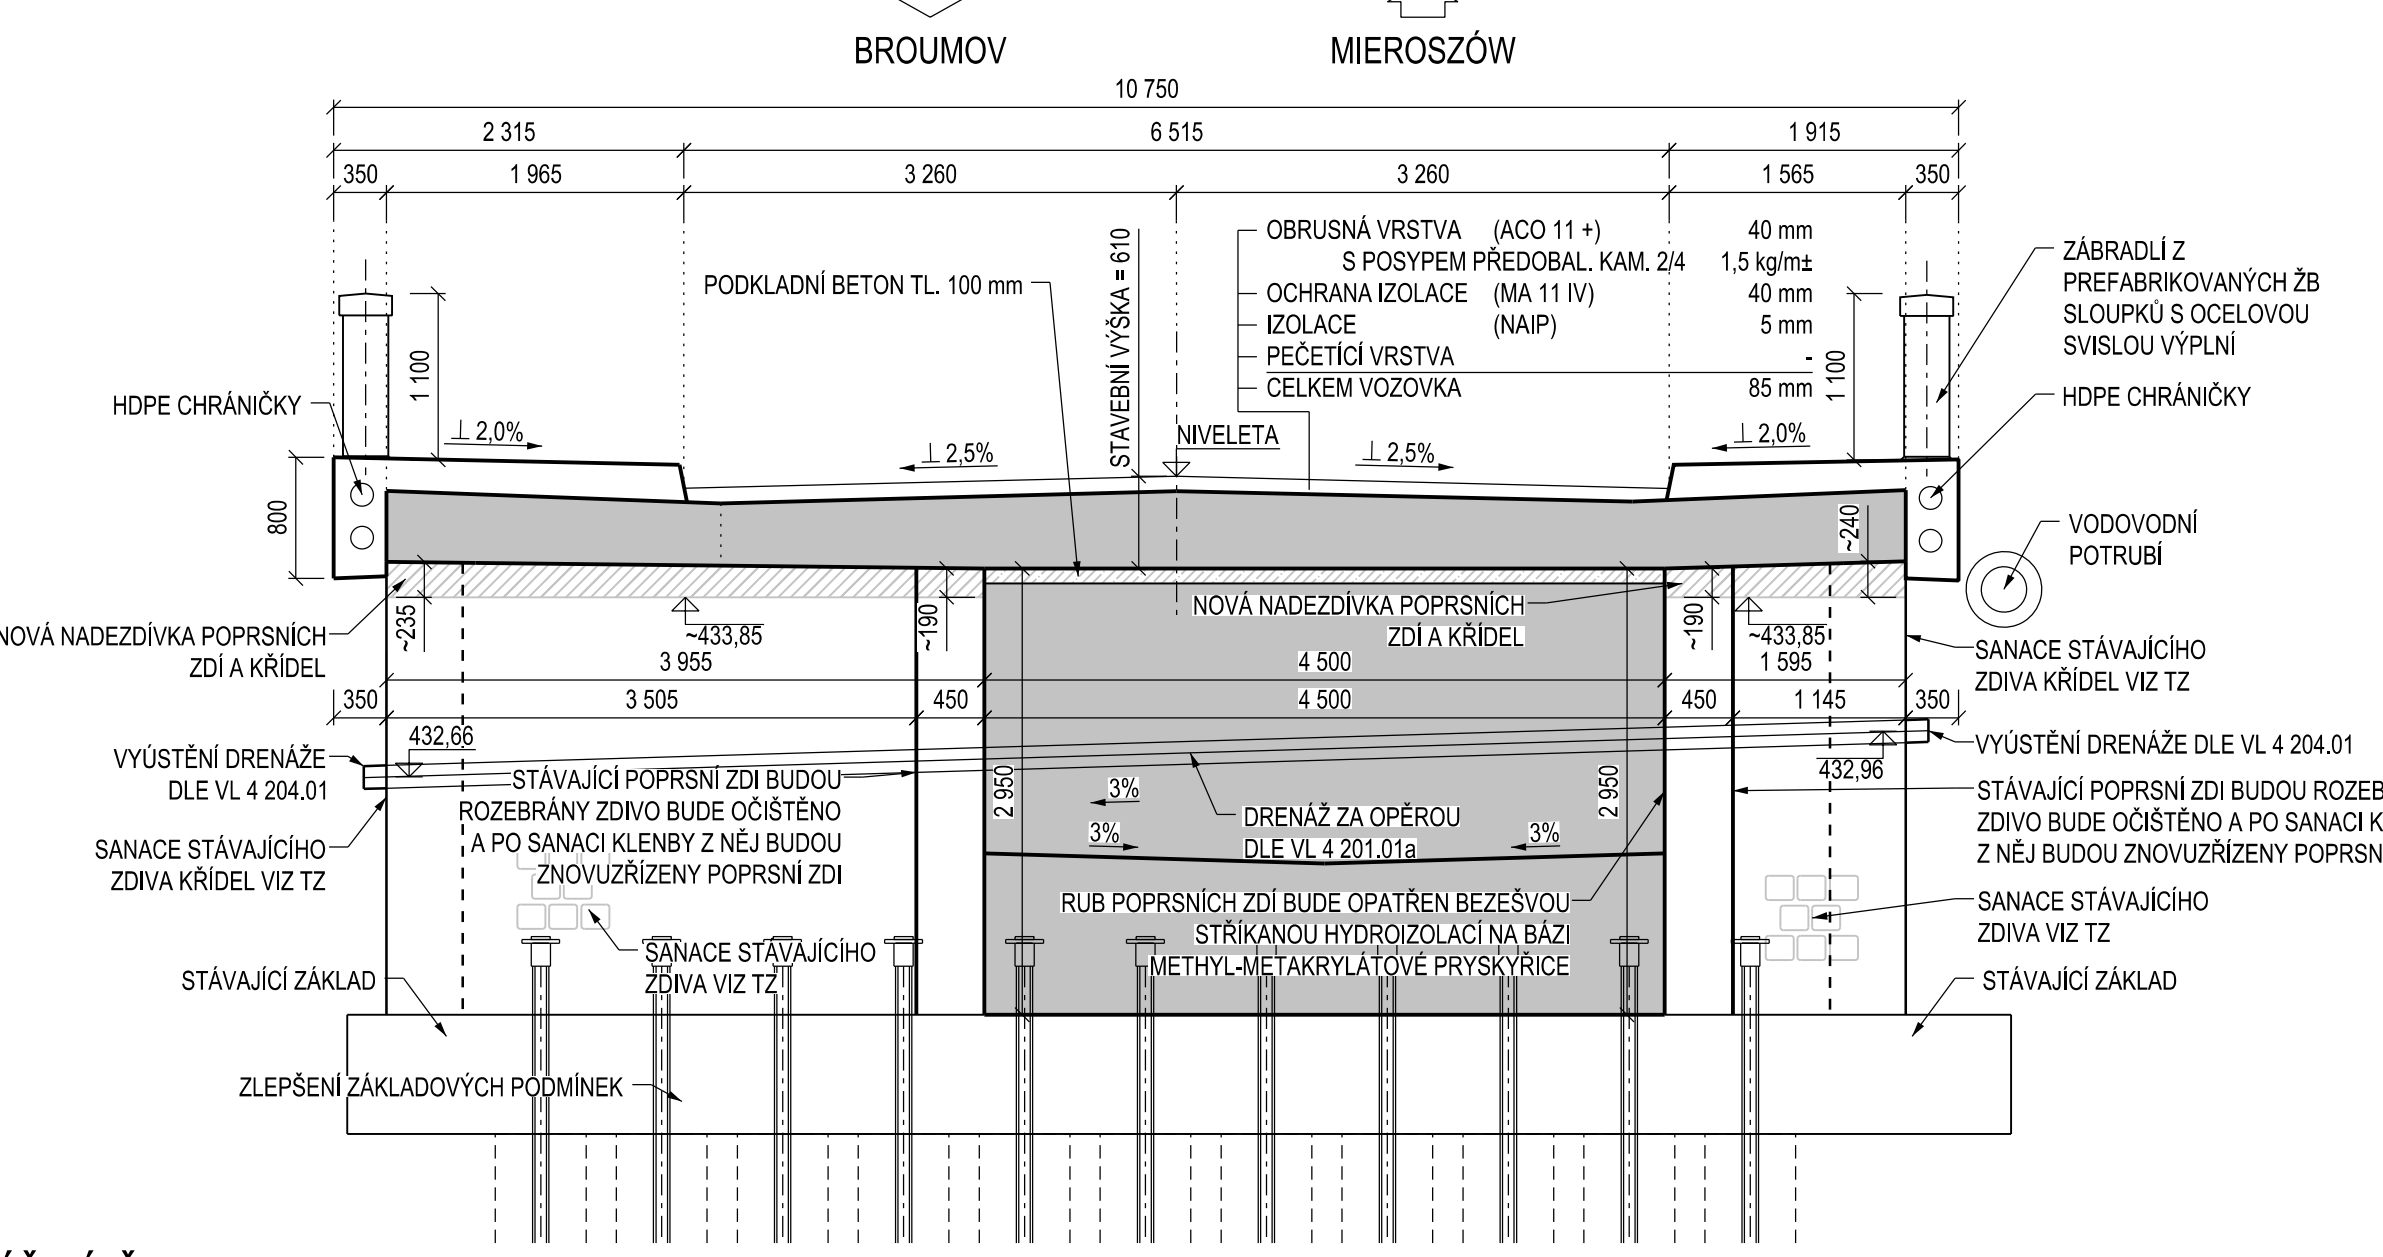

PŘÍČNÝ ŘEZ, 1:50  
C-C, STŘEDNÍ STOLKA

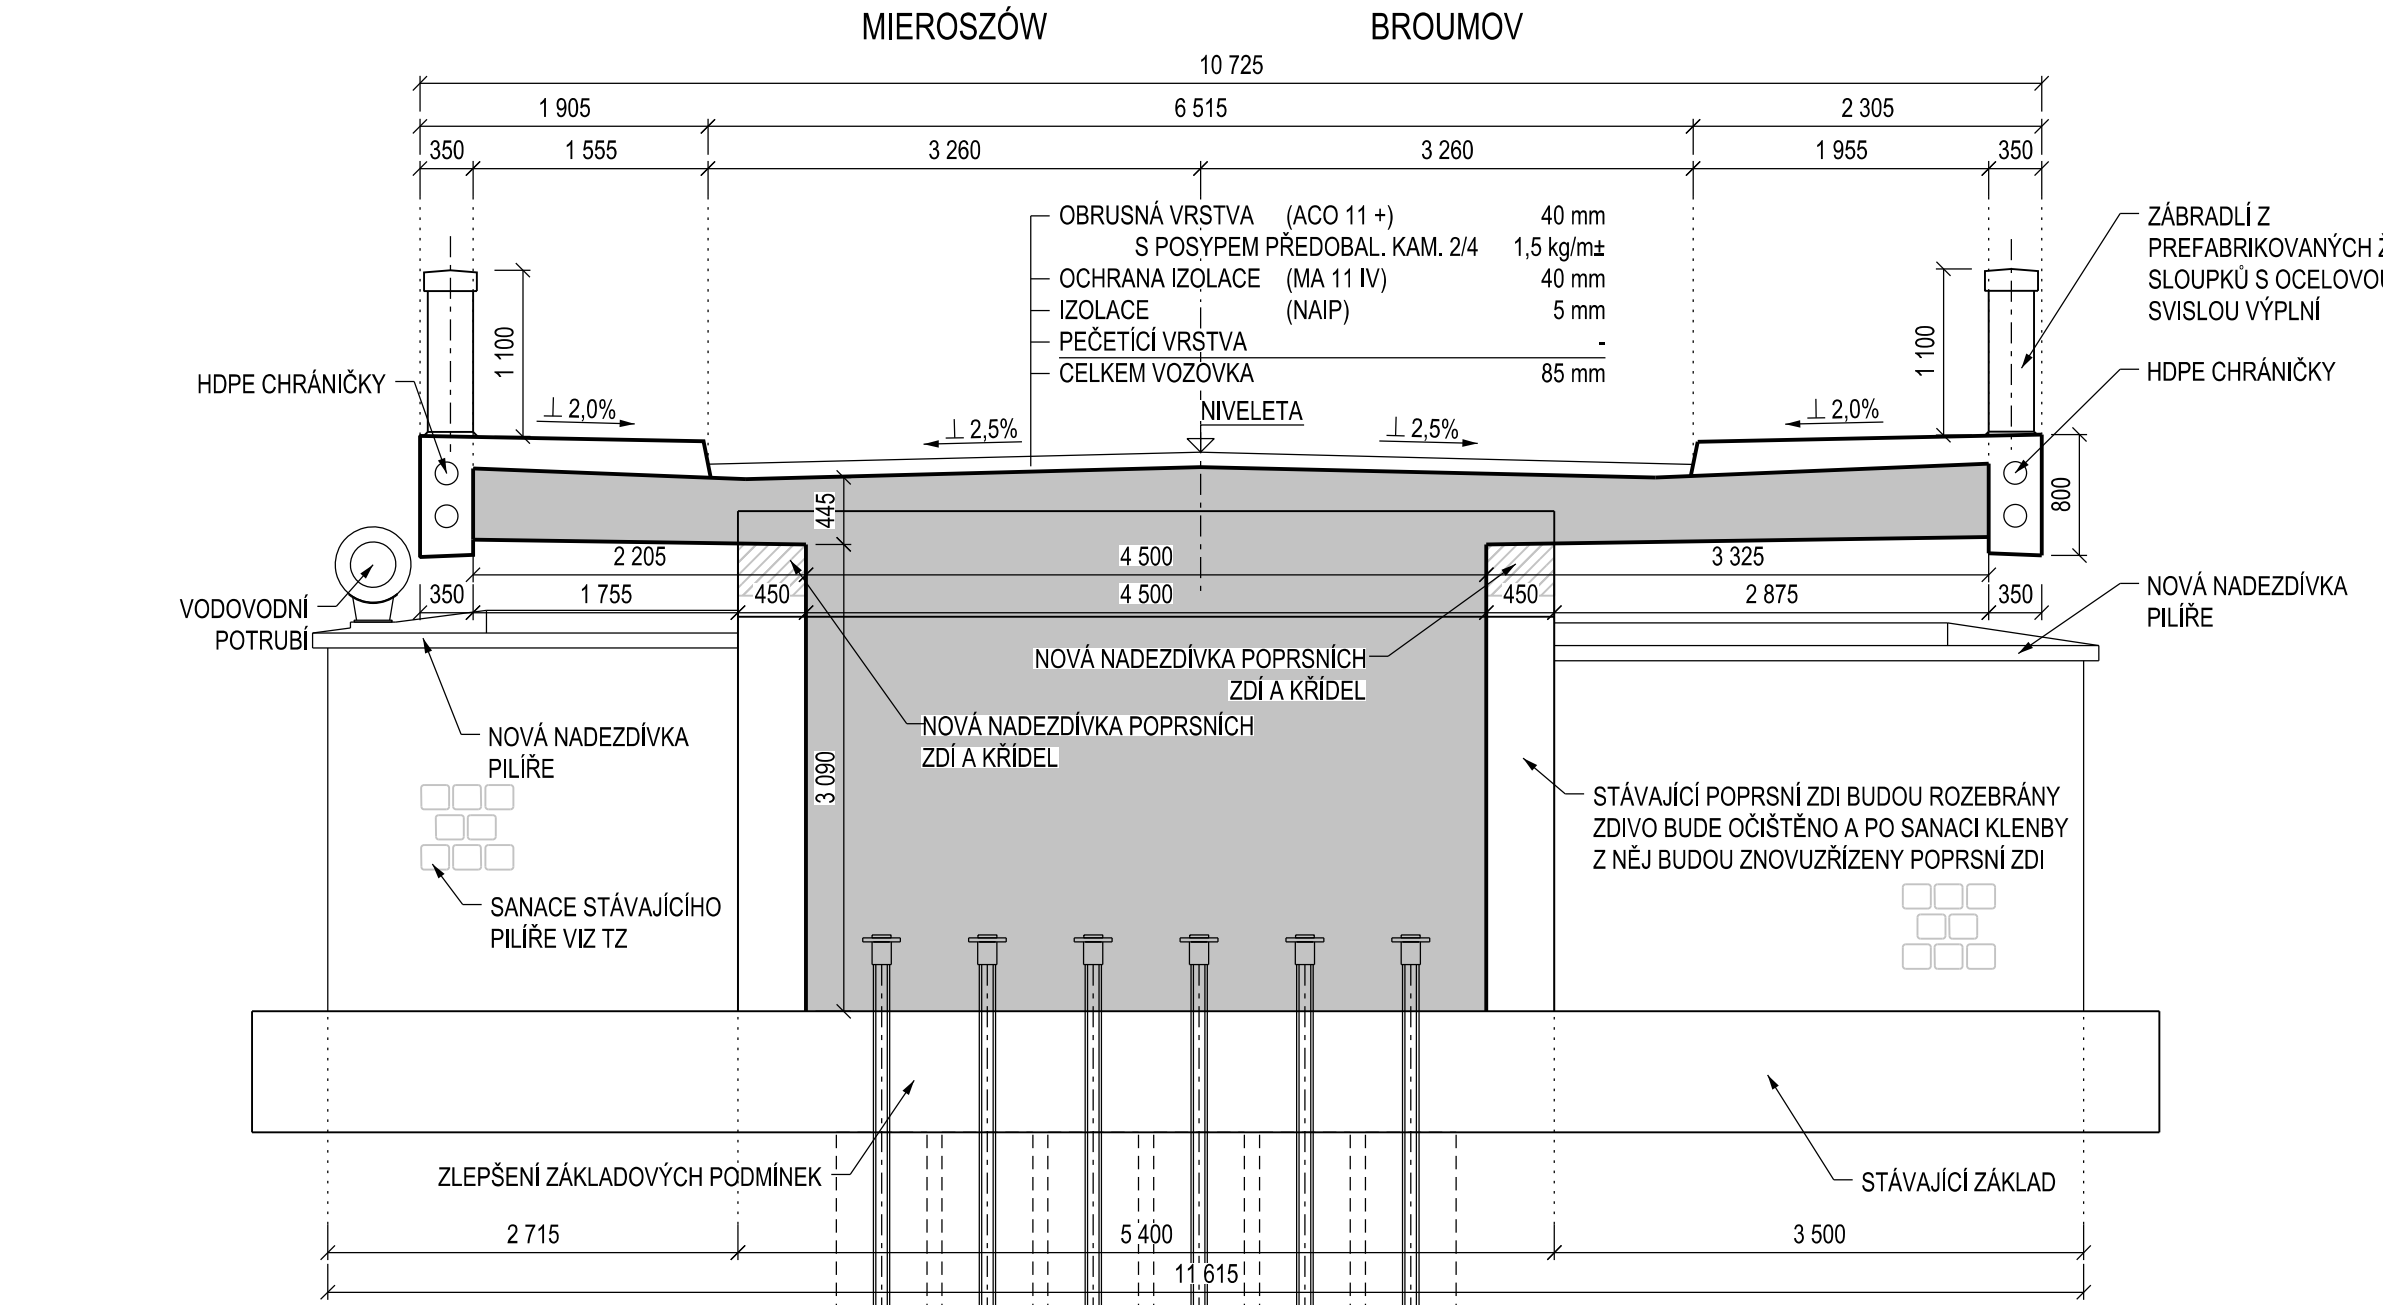

MATERIÁL:

PEVNOSTNÍ TRIDY DLE ČSN EN 1992-1-1  
STUPNĚ VLVU PROSTŘEDÍ DLE TKP 18 A ČSN EN 206-A1  
PODROBNÁ SPECIFIKACE MATERIÁLU JE UVEDENA V PŘÍLOHĚ 01 - TECHNICKÁ ZPRÁVA


PODKLADNÍ BETON  
STOLKY  
RÁMOVÁ PŘÍČEL  
ŘÍMSY  
PŘECHODOVÉ DESKY  
LOŽE POD DLAŽBY VČETNĚ PRAHŮ  
BETONÁŘSKÁ VÝZTUŽ

C8/10 - X0  
C30/37 - XF2  
C35/45 - XF2, XD1  
C30/37 - XF4, XD3  
C25/30 - XF2  
C20/25n - XF3  
B500B

POZNÁMKY:

- TVAR NOSNÉ KONSTRUKCE JE ODVOZEN Z GEODETICKÉHO ZAMĚŘENÍ A VÝKRESU STÁVAJÍCÍHO STAVU  
- PODROBNÉ ŘEŠENÍ A SPECIFIKACE SANACÍ VIZ VE VÝKRESE UVEDENÉ PŘÍLOHY  
- JEDNOTLIVÉ PRINCIPY A METODY SANACÍ JSOU ROZEBRÁNY V PR. Č. 001 - TECHNICKÁ ZPRÁVA  
- V MÍSTĚ ŘÍMS BUDOU NOVĚ DOŽENÁ KRÍDLA VHODNĚ UPRÁVENA

PŘÍČNÝ ŘEZ, 1:50  
B-B, VRCHOL KLENBY

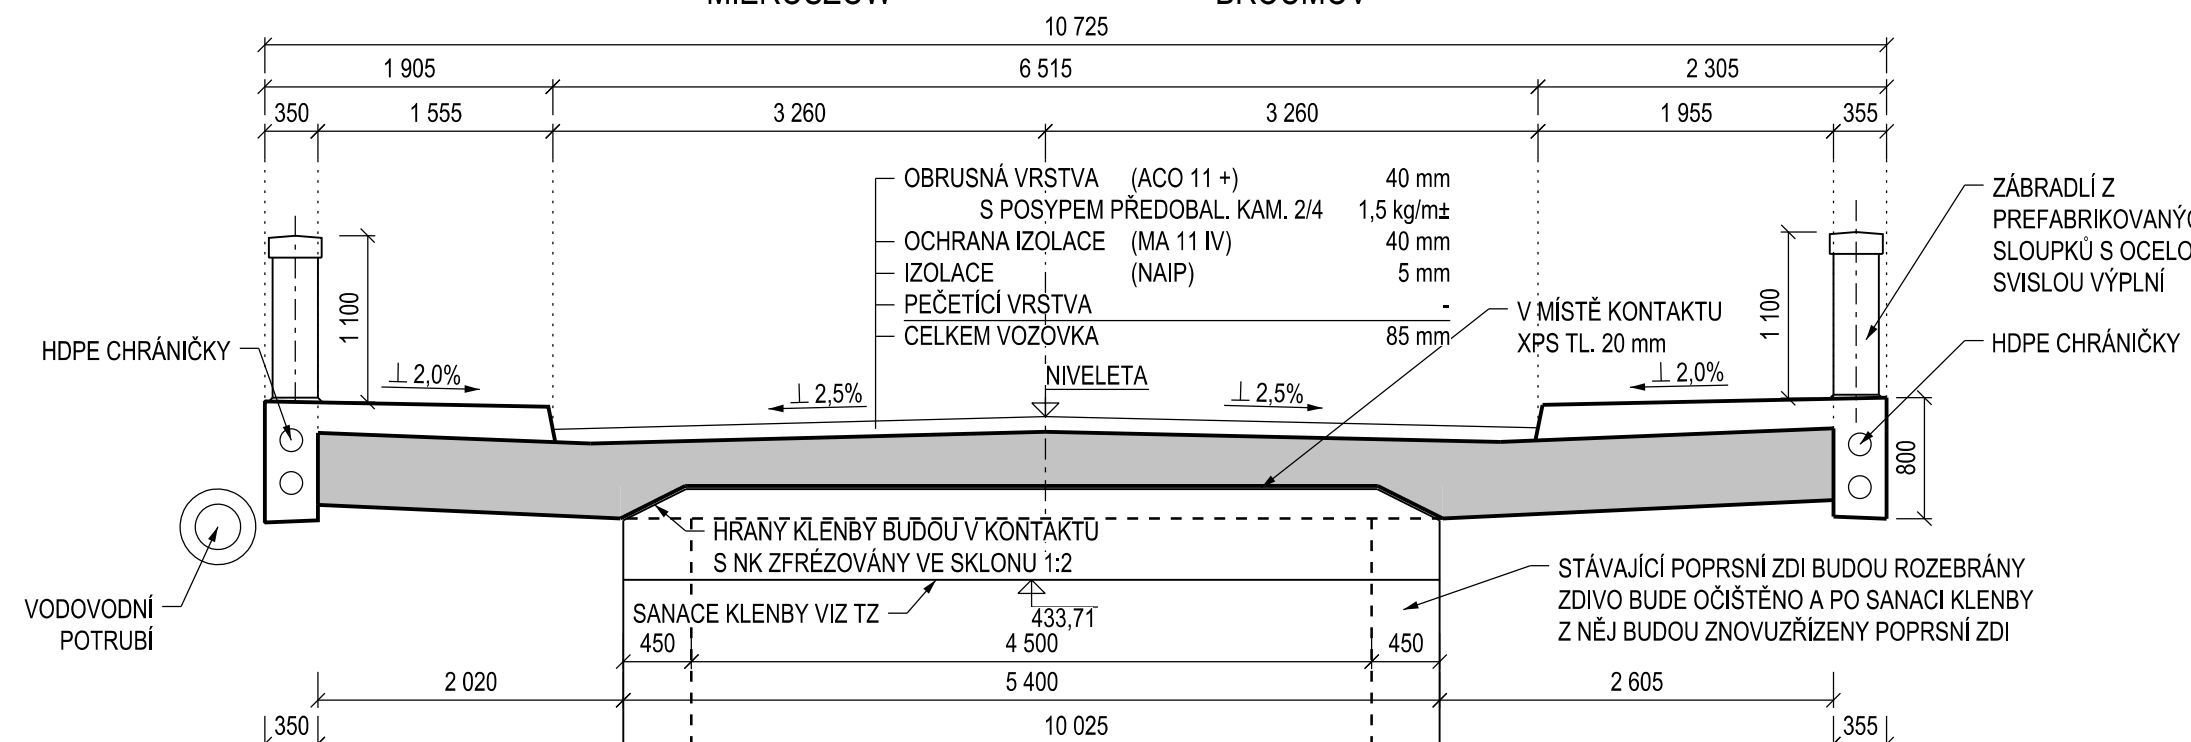

SOUŘADNICOVÝ S-JTSK, VÝŠKOVÝ SYSTÉM Bpv

OBJEDNATEL:		ZHOTOVITEL:	
Královhradecký kraj		AF-CITYPLAN s.r.o.	
Převrácené náměstí 1245 500 03 Hradec Králové		MAGISTRO 1275/13 140 00 PRAHA 4 tel.: +420 277 005 500 www.af-cityplan.cz	
HLAVNÍ INŽENÝR PROJEKTU:	ZODPOVĚDNÝ PROJEKTANT:	VYPRACOVÁVÁ:	KONTROLOVÁ:
Ing. OLGA LUSKOVÁ	Ing. LÁŠZLÓ SZIKORA	Ing. LÁŠZLÓ SZIKORA	Ing. LÁŠZLÓ SZIKORA
II/302 STAROSTÍN - BROUMOV - HRANICE ČR - PR I. ČÁST			
ČÁST:	STAVEBNÍ ČÁST		
STAVEBNÍ OBJEKT:	SO 203 - REKONSTRUKCE MOSTU EV. Č. 302-005		
PŘÍLOHA:	NOVÝ STAV - PŘEHLEDNÝ VÝKRES		
KRAJ:	Královhradecký kraj	ČÁST:	PŘÍLOHA C:
DATUM:	07/2019	ČÍSLO PÁRE:	
STUPEŇ:	ZAP		
MĚŘÍTKO:	1:100 (50)		
C. ZAKAZKY:	15-2-086		