




FÁZE 1, 1:100

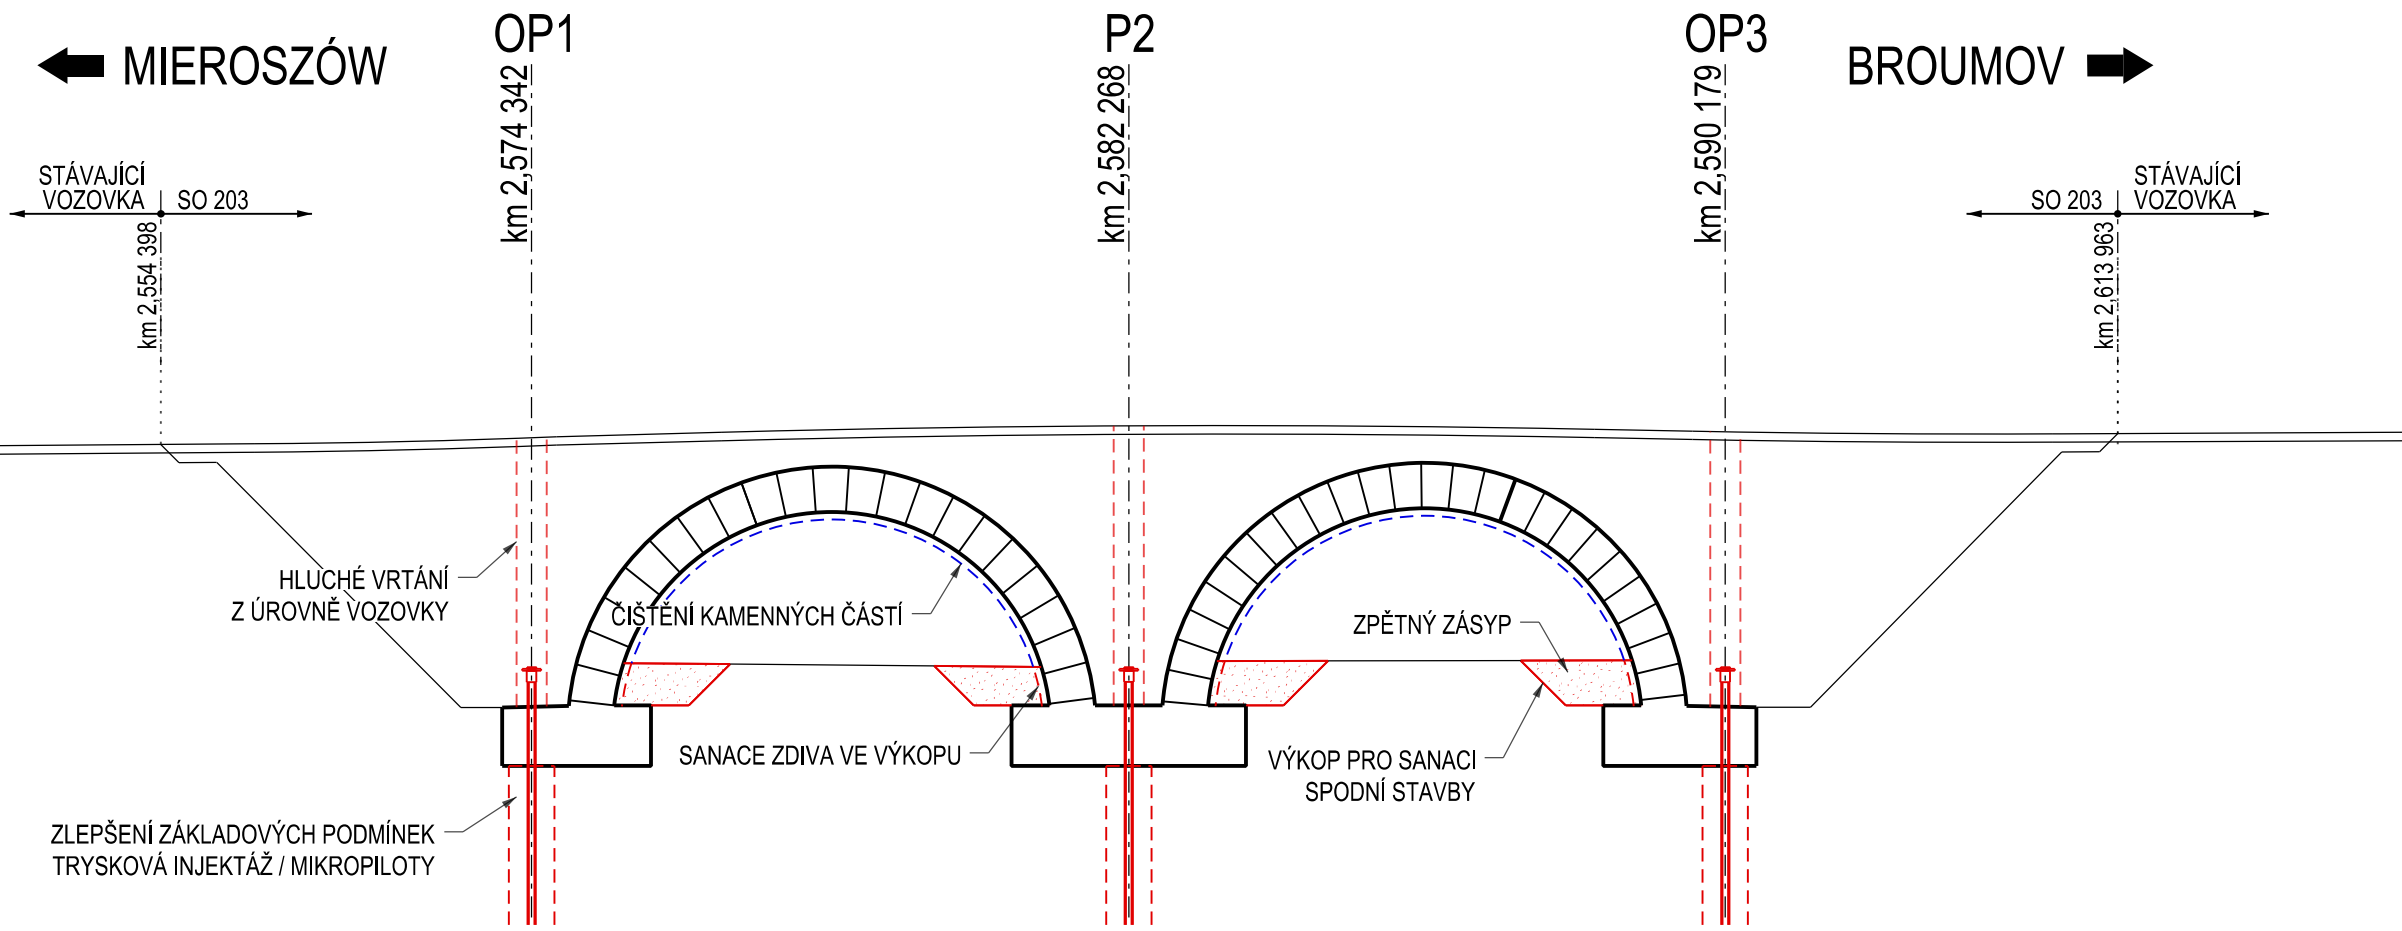


FÁZE 2, 1:100

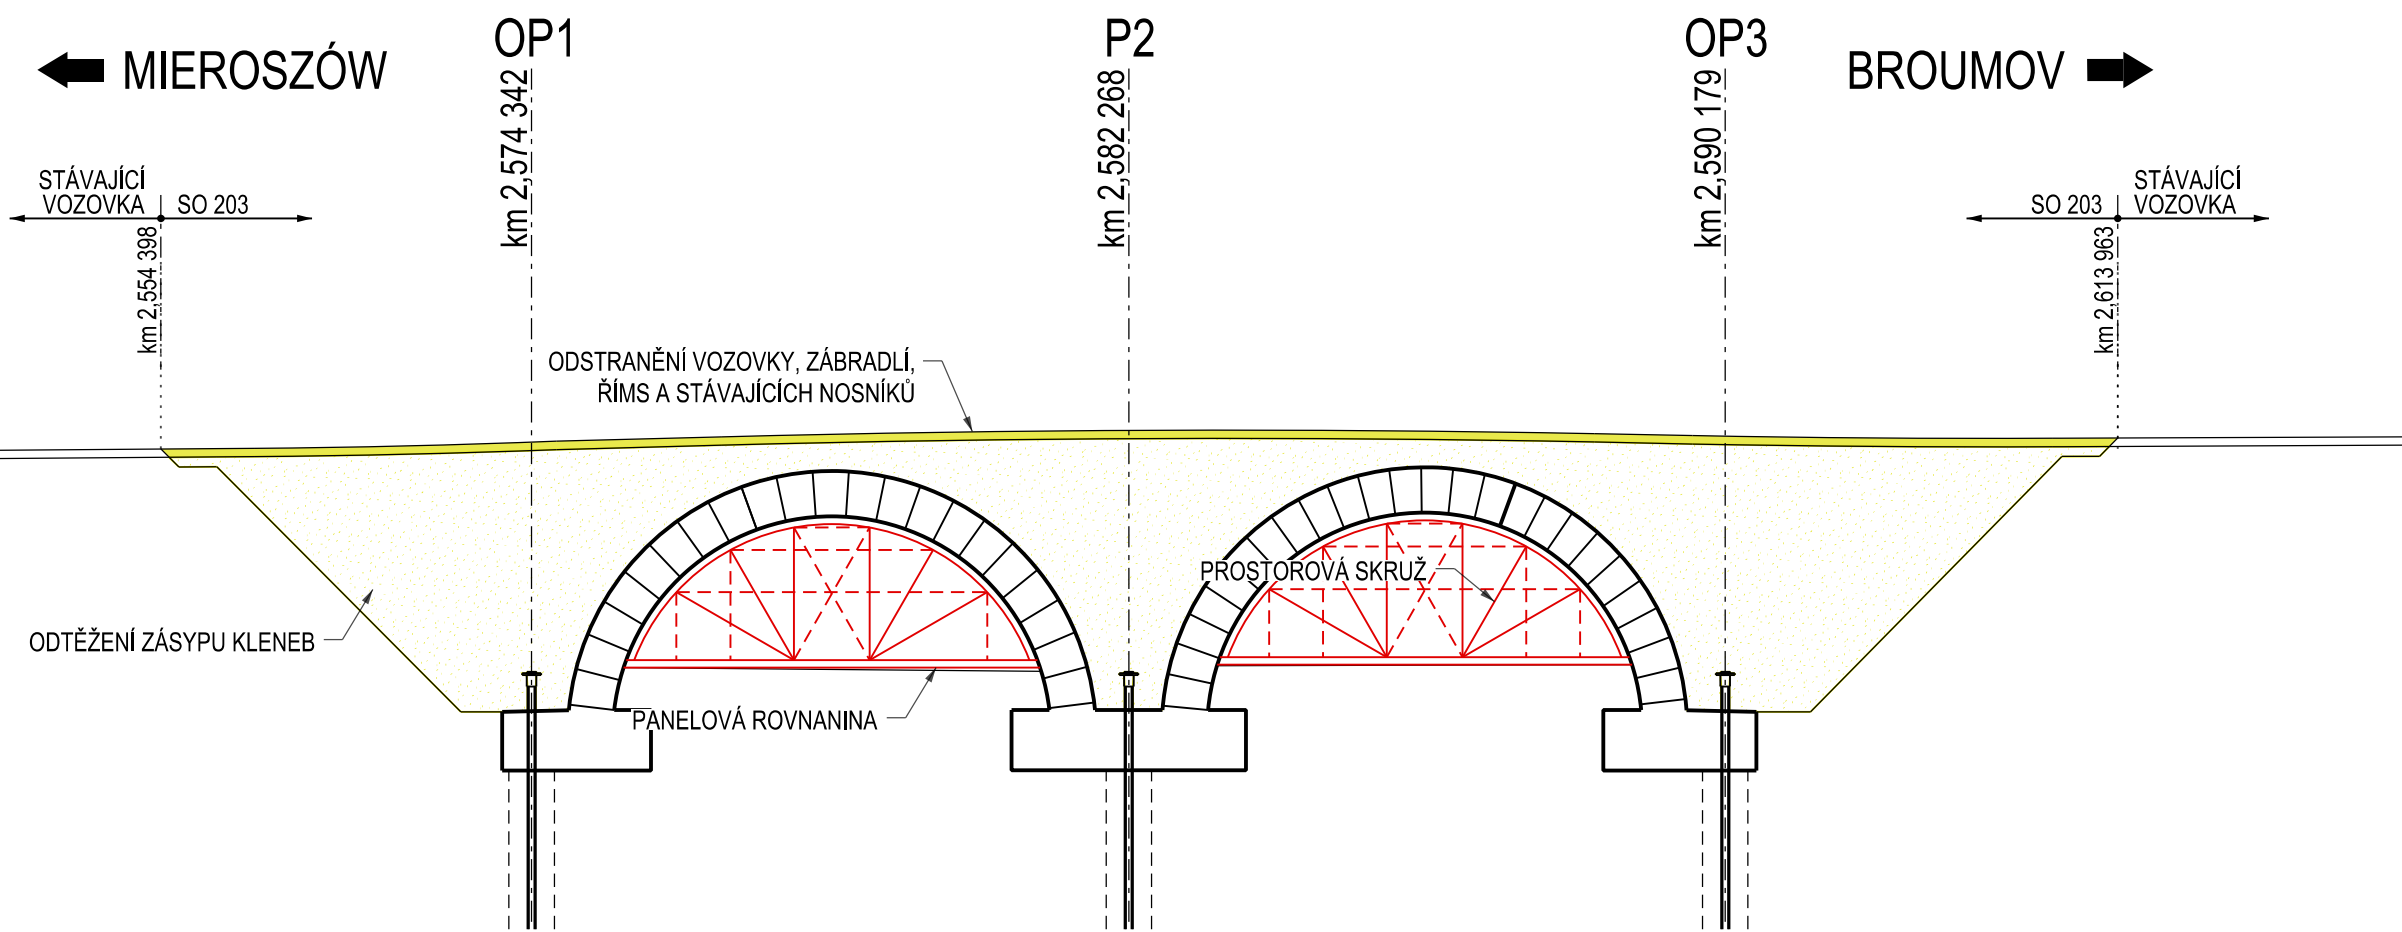


FÁZE 3, 1:100

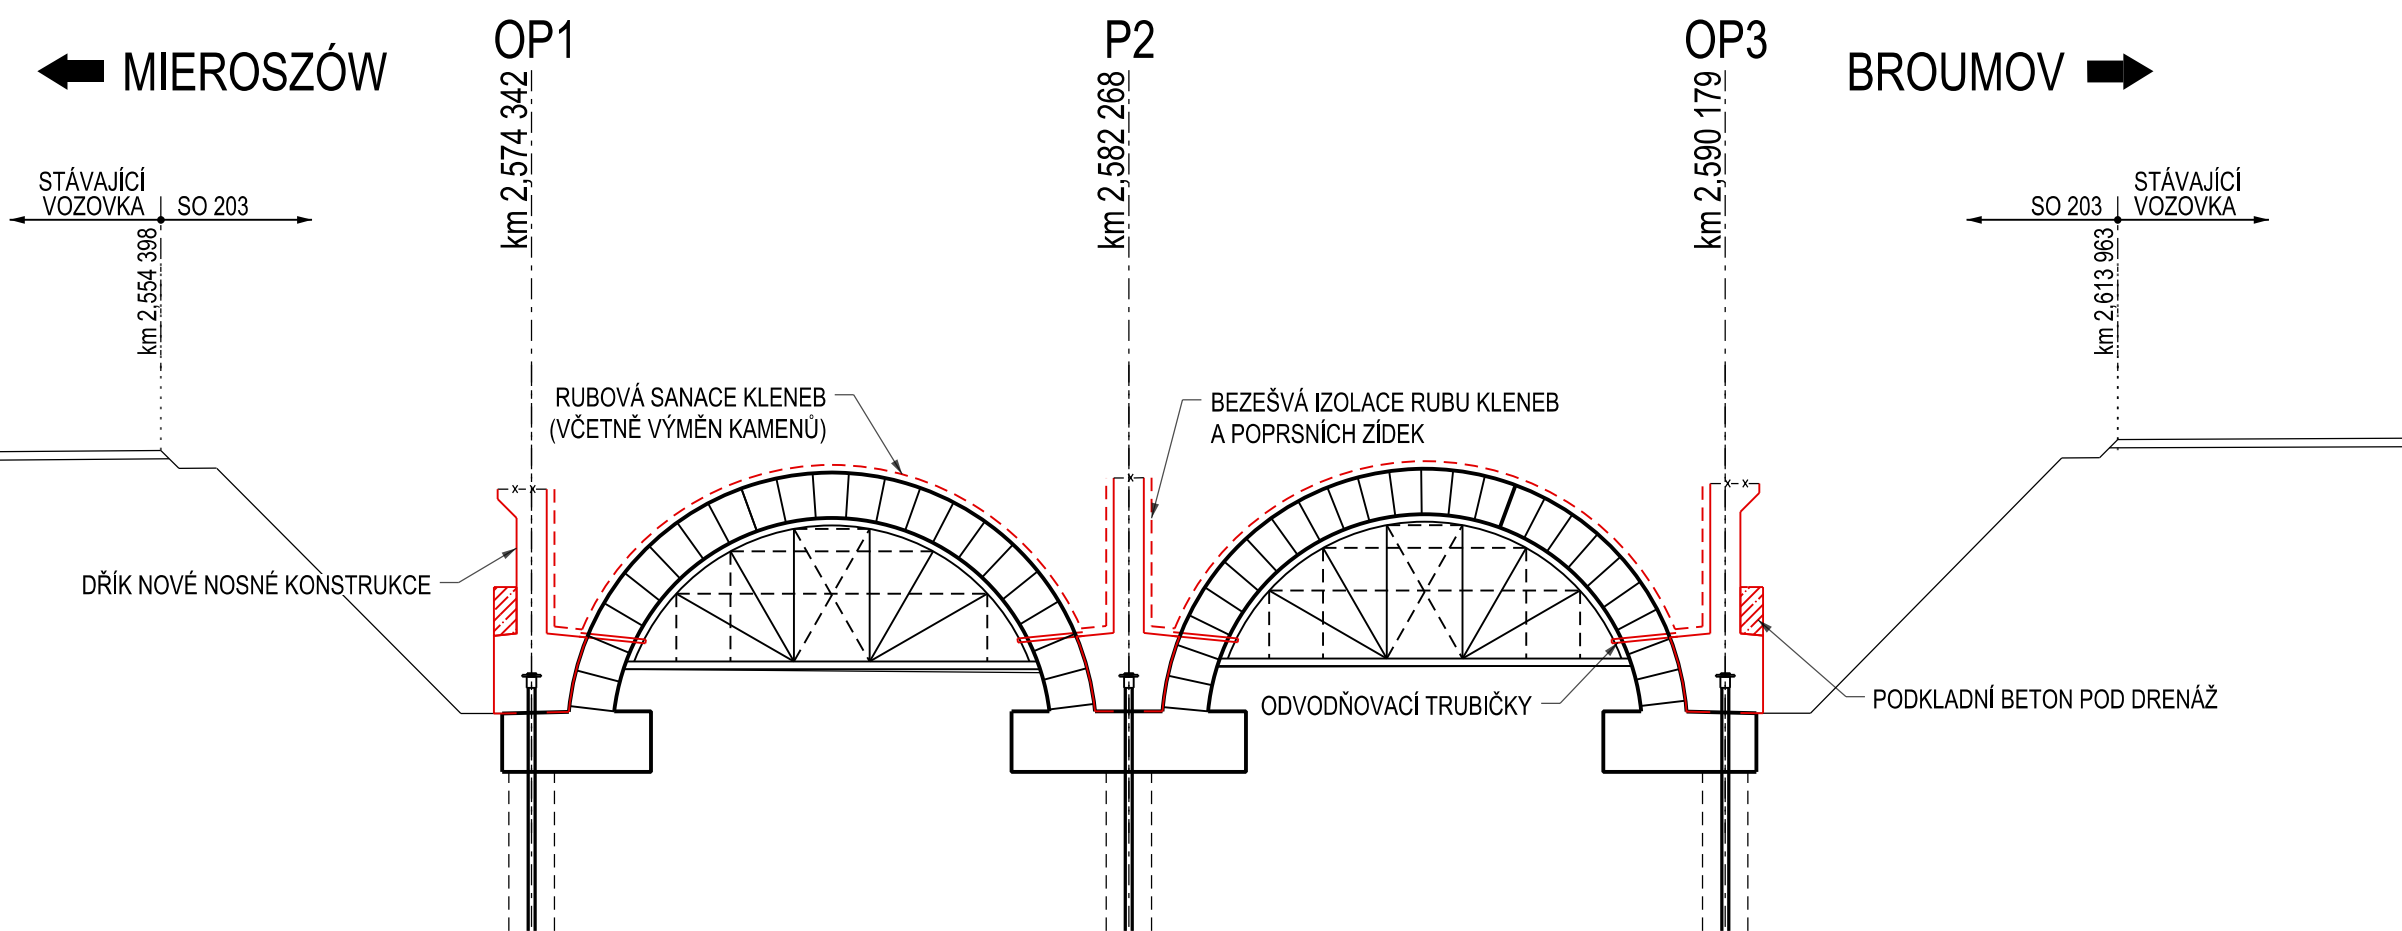


FÁZE 4, 1:100

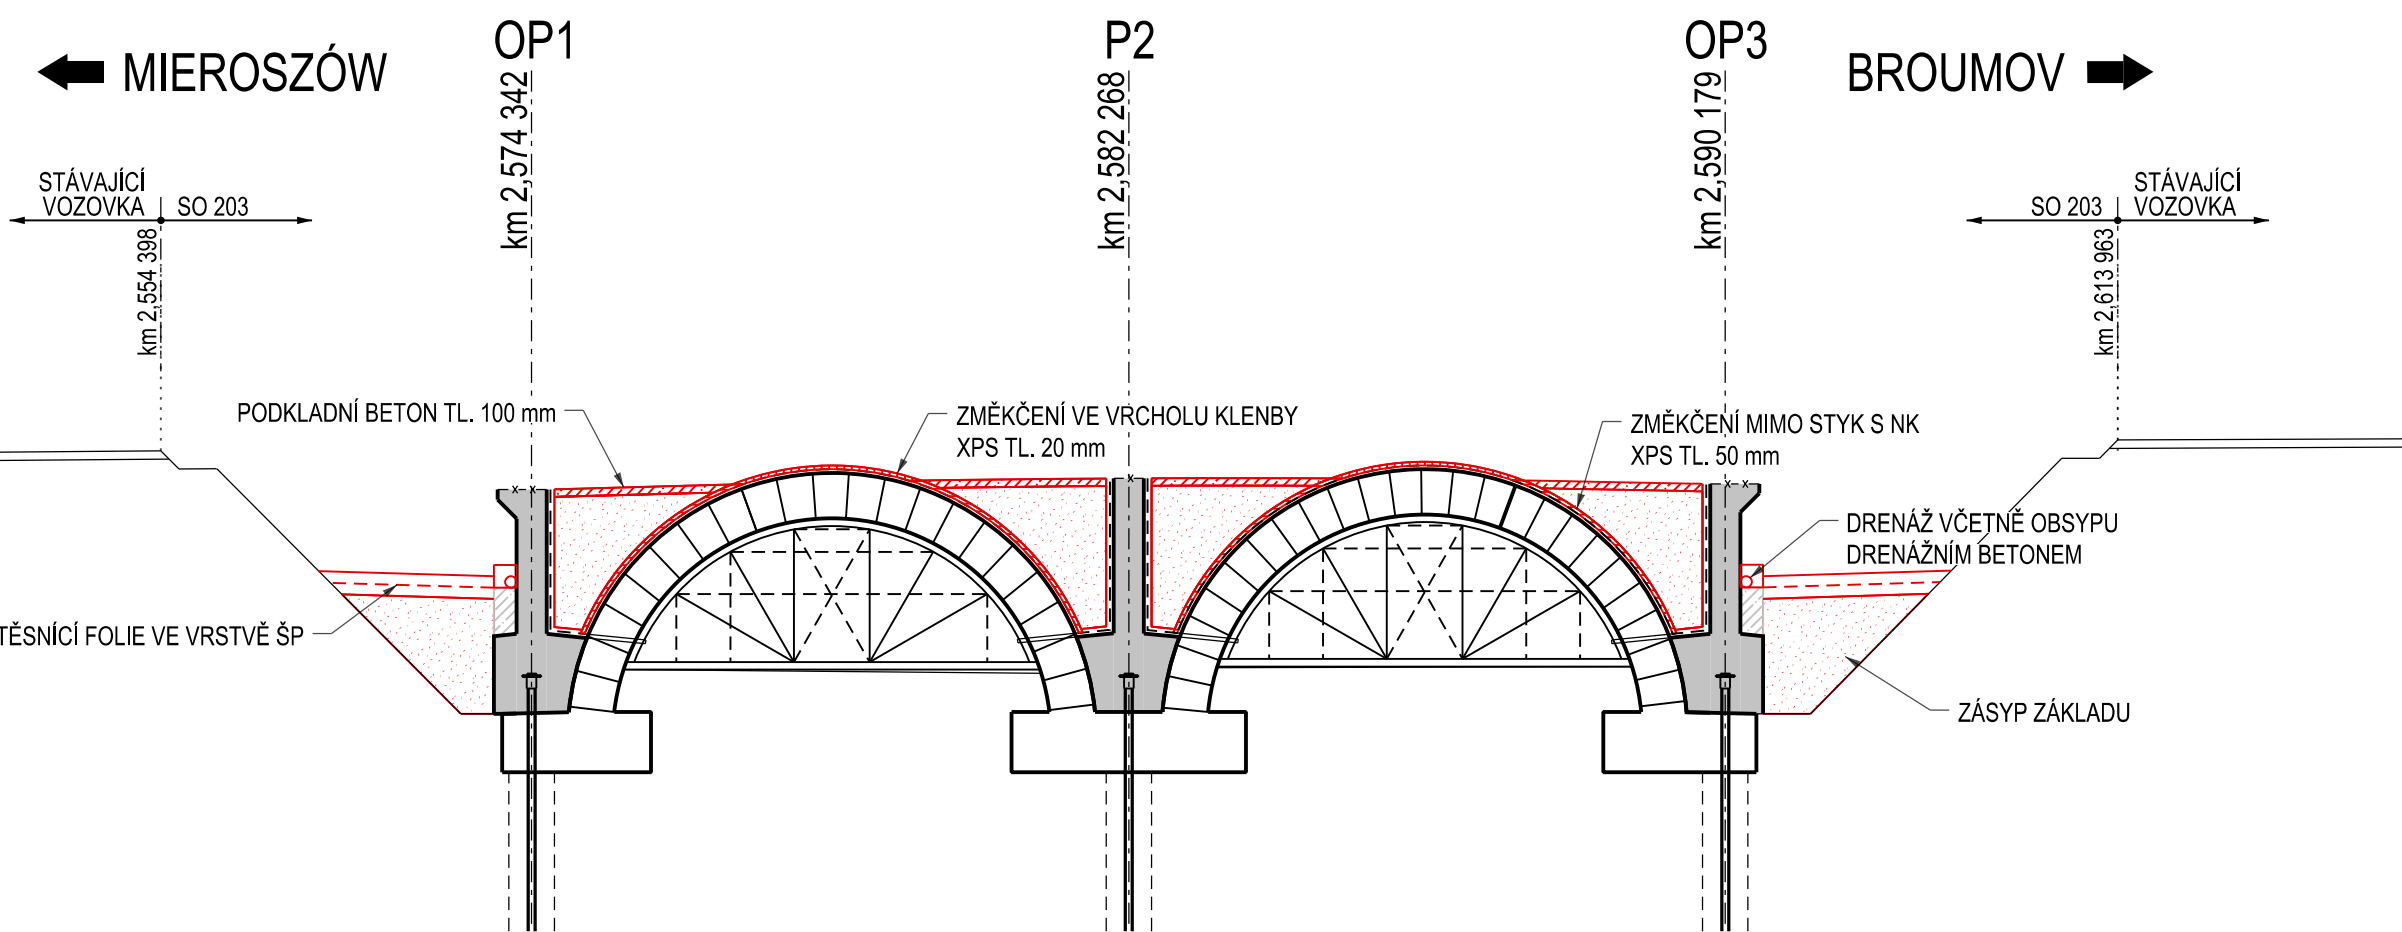

FÁZE 5, 1:100

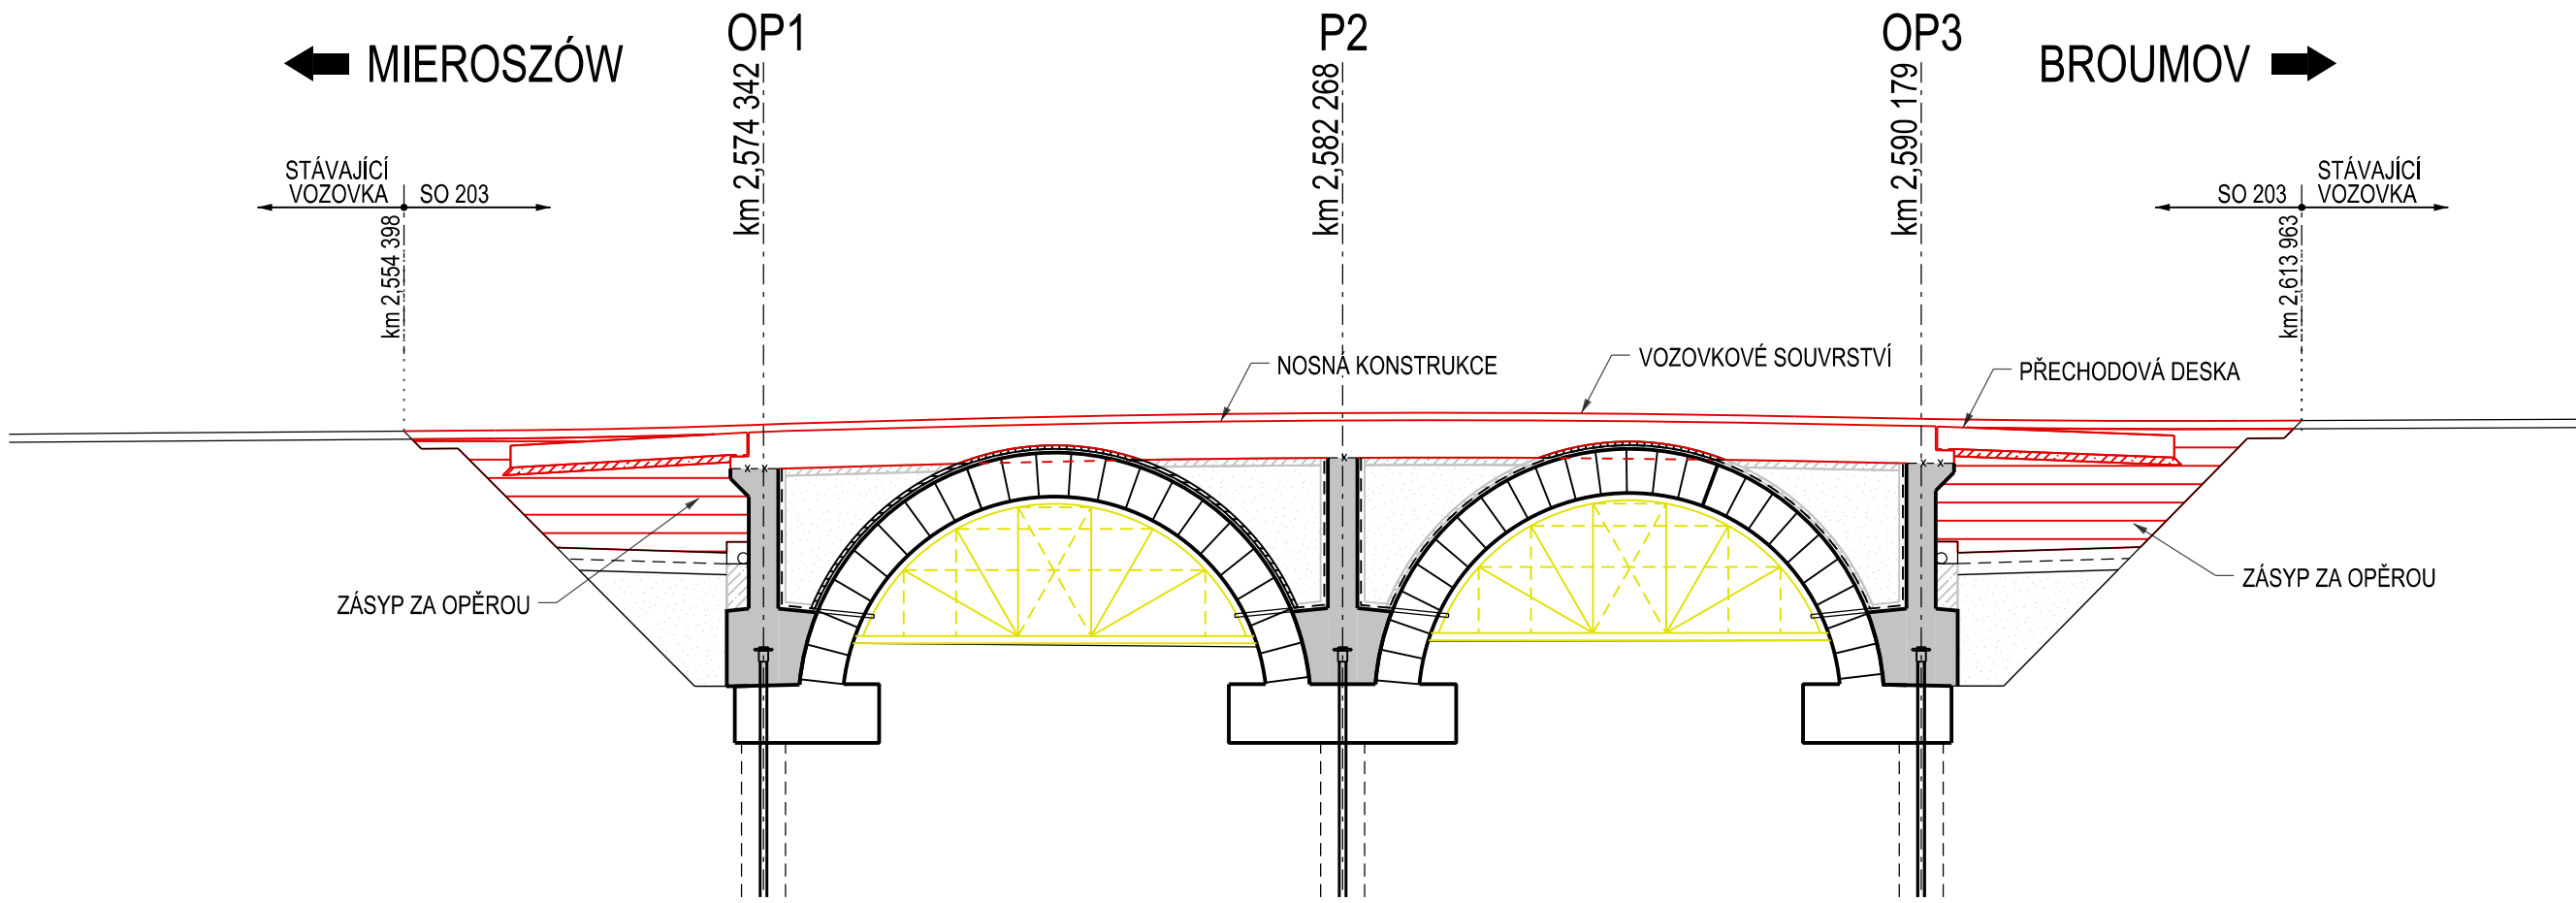

FÁZE 6, 1:100

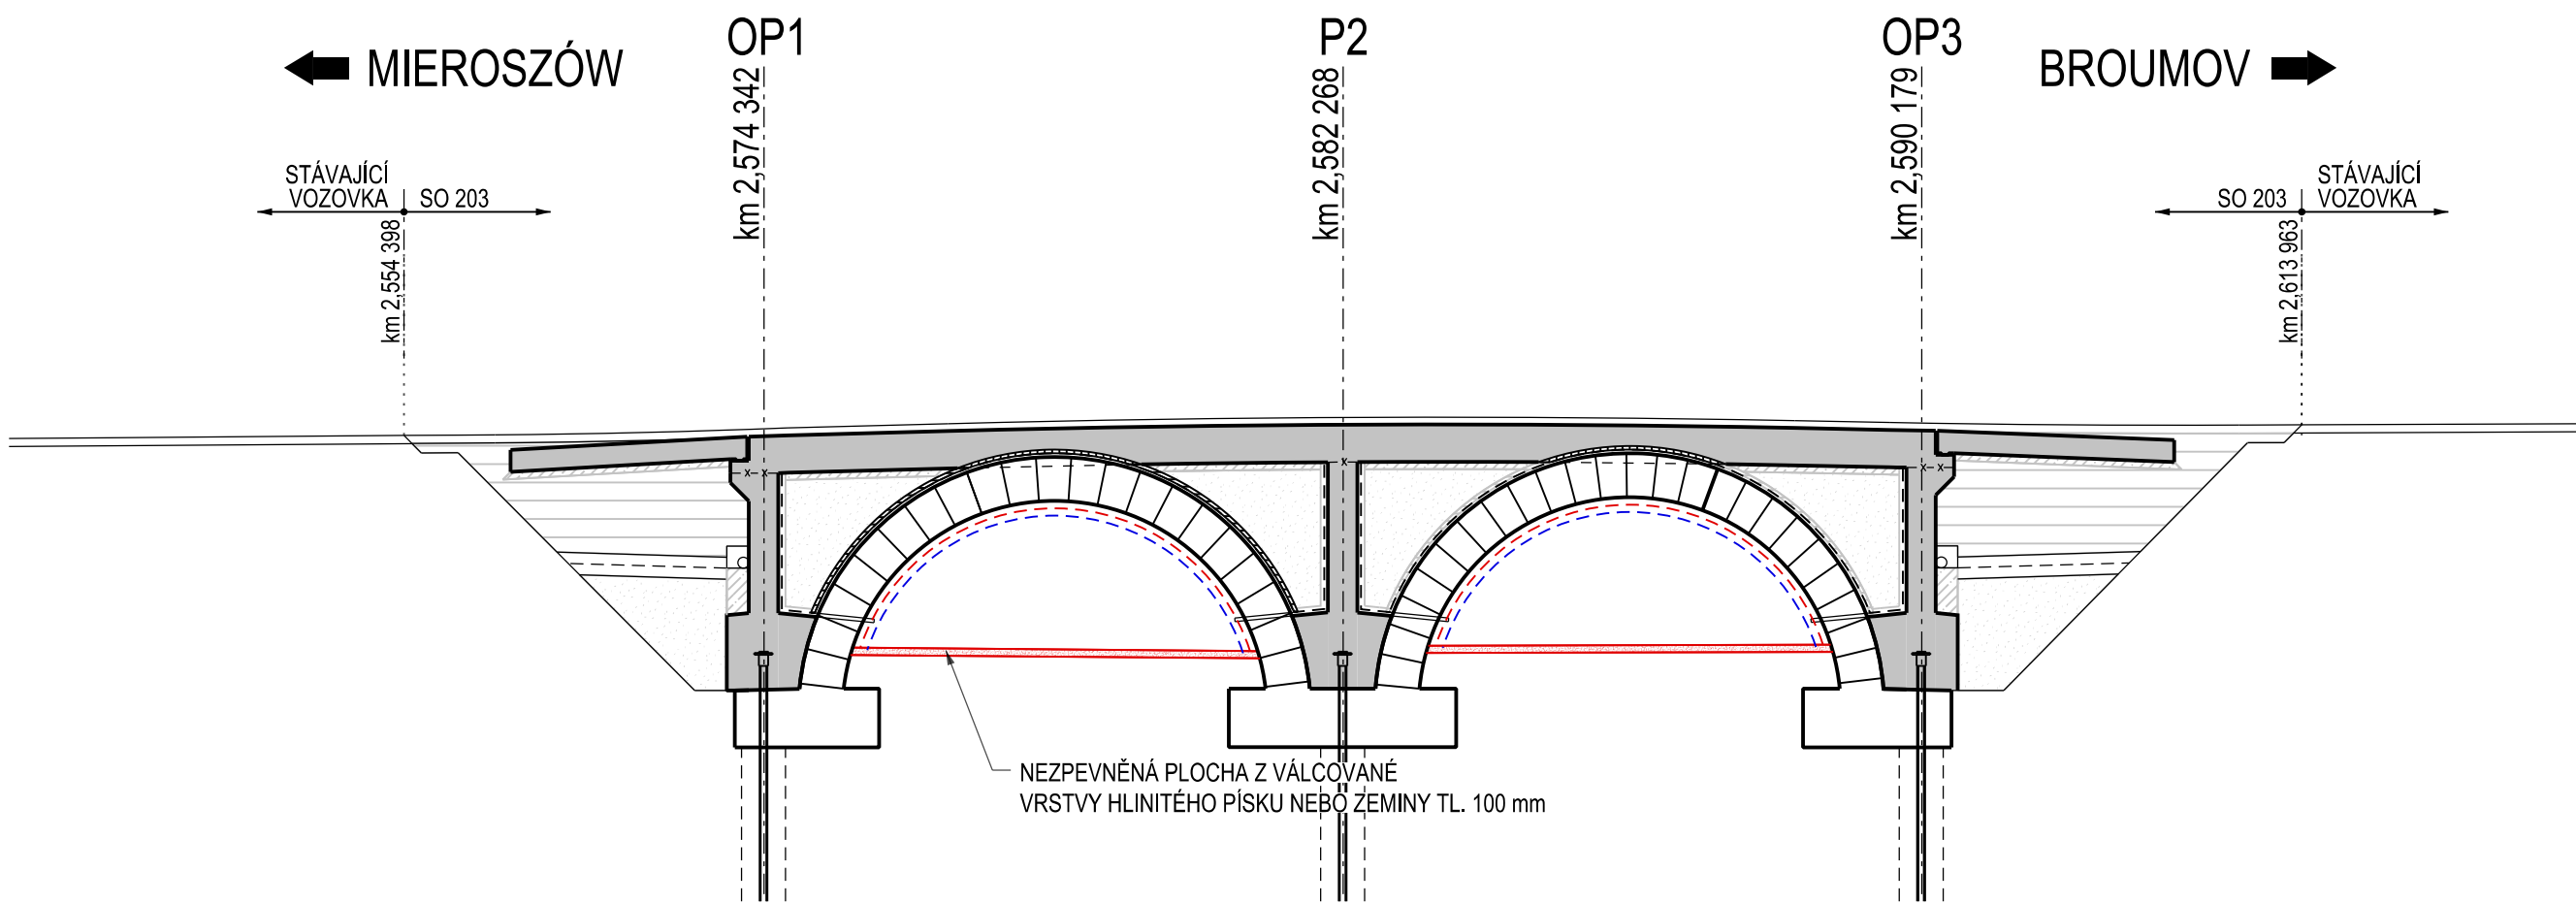

FÁZE VÝSTAVBY:

(ČASOVÝ SLED JE POUZE ORIENTAČNÍ)

FÁZE 1:

- VYTÝČENÍ INŽENÝRSKÝCH SÍTÍ V OKOLÍ MOSTNÍHO OBJEKTU
- PŘELOŽENÍ VODOVODU A VEDENÍ VEŘEJNEHO OSVĚTLENÍ
- ODSTRANĚNÍ STŘÍKANÉHO BETONU ZE VŠECH POVRCHŮ
- ODSTRANĚNÍ PREFABRIKOVANÝCH NOSNÍKŮ (VIZ PR. Č. 602)
- PROVEDENÍ RESTAURÁTORSKÉHO PRŮZKUMU
- ČISTĚNÍ KAMENNÝCH KONSTRUKCÍ
- VÝKOP PRO OBNAŽENÍ KONSTRUKCE SPODNÍ STAVBY NA ÚROVĚN HORNÍ HRANY ZÁKLADU
- SANACNÍ ZÁSAHY DO ZDIVA SPODNÍ STAVBY DOTČENÉ VÝKOPEM
- ZPĚTNÝ ZÁSYP VÝKOPU, PŘÍPRAVA TERÉNU PRO ZŘÍZENÍ PODSKRUŽENÍ
- PODCHYCENÍ ZÁKLADOVÉ SPÁRY (TRYSKOVÁ INJEKTÁŽ / MIKROPILOTY)

FÁZE 2:

- PODSKRUŽENÍ OBOU KLENĚB
- ODSTRANĚNÍ VOZOVKY, ZÁBRADLÍ, ŘÍMS A STÁVAJÍCÍCH PŘEDPÍJATÝCH NOSNÍKŮ
- SYMETRICKÉ ODTĚŽENÍ ZÁSYPU KLENĚB, OBNAŽENÍ POPRSNÍCH ZDÍ

FÁZE 3:

- OPATŘENÍ K ZAMEZENÍ ZATĚKÁNÍ DO ODHALENÝCH KAMENNÝCH KONSTRUKCÍ (ZASTŘEŠENÍ)
- ROZEBRÁNÍ A OČISTĚNÍ A PŘEZDĚNÍ POPRSNÍCH ZDÍ, VČETNĚ JEJICH PŘÍPADNÉHO DOPLNĚNÍ
- SANACE KAMENNÝCH ČÁSTÍ KLENBY Z RUBU, VČETNĚ PŘÍPADNÝCH VÝMĚN KAMENE
- ZHOTOVENÍ DŘÍKŮ NOVÉ NOSNÉ KONSTRUKCE
- ZHOTOVENÍ VÝPLŇOVÉHO BETONU A PODKLADU POD DRENÁŽ
- ZŘÍZENÍ IZOLACE RUBU KLENĚB A POPRSNÍCH ZÍDEK Z BEZEŠVÉ IZOLACE
- ZŘÍZENÍ ODVODŇOVACÍCH TRUBIČEK

FÁZE 4:

- ZŘÍZENÍ ZÁSYPU ZÁKLADU VČETNĚ TĚSNÍCÍ VRSTVY A DRENÁŽE
- ZŘÍZENÍ RUBOVÉHO ZÁSYPU KLENBY
- ZHOTOVENÍ POKLADNÍHO BETONU POD PŘÍČEL NOSNÉ KONSTRUKCE
- VYLOŽENÍ VRCHOLU KLENBY ZMĚKČUJÍCÍ VRSTVOU - PAPIROVÉ BEDNĚNÍ / EPS TL. 20 mm

FÁZE 5:

- ZHOTOVENÍ DESKY NOSNÉ KONSTRUKCE
- ZŘÍZENÍ ZÁSYPŮ ZA OPĚROU VČETNĚ PŘECHODOVÉ DESKY
- ZHOTOVENÍ IZOLACE MOSTOVKY VČETNĚ ŘÍMS
- ZŘÍZENÍ VOZOVKOVÉHO SOUVRSTVÍ VČETNĚ DOPLŇUJÍCÍCH PRACÍ (ZÁLIVKY, ŘEZÁNÍ)
- ODSTRANĚNÍ PODSKRUŽENÍ

FÁZE 6:

- OSAZENÍ ZÁBRADLÍ
- SANACE LÍCE KLENĚB A PŘÍLEHLÝCH KŘÍDEL, SPÁROVÁNÍ, KONEČNÉ ČISTĚNÍ
- DOKONČOVACÍ PRÁCE, ZPĚTNÉ PŘELOŽKY VODOVODU A VEŘEJNEHO OSVĚTLENÍ



POZNÁMKY:

- PO ODSTRANĚNÍ VOZOVKOVÉHO SOUVRSTVÍ NENÍ MOŽNÝ POHYB TĚŽKÝCH AUTOMOBILŮ
- A JINÉ MECHANIZACE PO OBNAŽENÉM ZÁSYPU KLENĚB A OBNAŽENÉM VRCHOLU KLENĚB
- VYUŽITÍ ZHOTOVITELEM NAVRŽENÉ MECHANIZACE PRO POHYB PO KLENBĚ MUSÍ BÝT PROJEDNÁNO A STATICKY POSOUZENO

LEGENDA:

- - - SANACE KAMENNÉHO ZDIVA
- - - ČISTĚNÍ KAMENNÉHO ZDIVA
- DEMOLICE, ODSTRANĚNÍ ČÁSTI
- NOVÉ KONSTRUKCE, ZŘÍZENÍ ČÁSTI

SOUŘADNICOVÝ S-JTSK, VÝŠKOVÝ SYSTÉM Bpv

OBJEDNATEL: <div>Královéhradecký kraj Pivovarské náměstí 1245 500 03 Hradec Králové</div>		ZHOTOVITEL: <div> AF-CITYPLAN s.r.o. MAGISTRŮ 1275/13 140 00 PRAHA 4 tel.: +420 277 005 500 www.afconsult.com www.af-cityplan.cz</div>	
HLAVNÍ INŽENÝR PROJEKTU: <div>Ing. OLGA LUSKOVÁ</div>	ZODPOVĚDNÝ PROJEKTANT: <div>Ing. LÁSZLÓ SZÍKORA</div>	VYPRACOVAL: <div>Ing. LÁSZLÓ SZÍKORA</div>	KONTROLOVAL: <div>Ing. LÁSZLÓ SZÍKORA</div>
NÁZEV PROJEKTU: II/302 STAROSTÍN - BROUMOV - HRANICE ČR - PR I. ČÁST			
ČÁST:	STAVEBNÍ ČÁST		
STAVEBNÍ OBJEKT:	SO 203 - REKONSTRUKCE MOSTU EV. Č. 302-005		
PŘÍLOHA:	SCHÉMA POSTUPU VÝSTAVBY		
KRAJ:	Královéhradecký kraj	ČÁST:	PŘÍLOHA Č.:
DATUM:	07/2019	C	501
STUPEŇ:	ZSPD		
MĚŘÍTKO:	1:100		
Č. ZAKÁZKY:	15-2-086	ČÍSLO PARE:	