
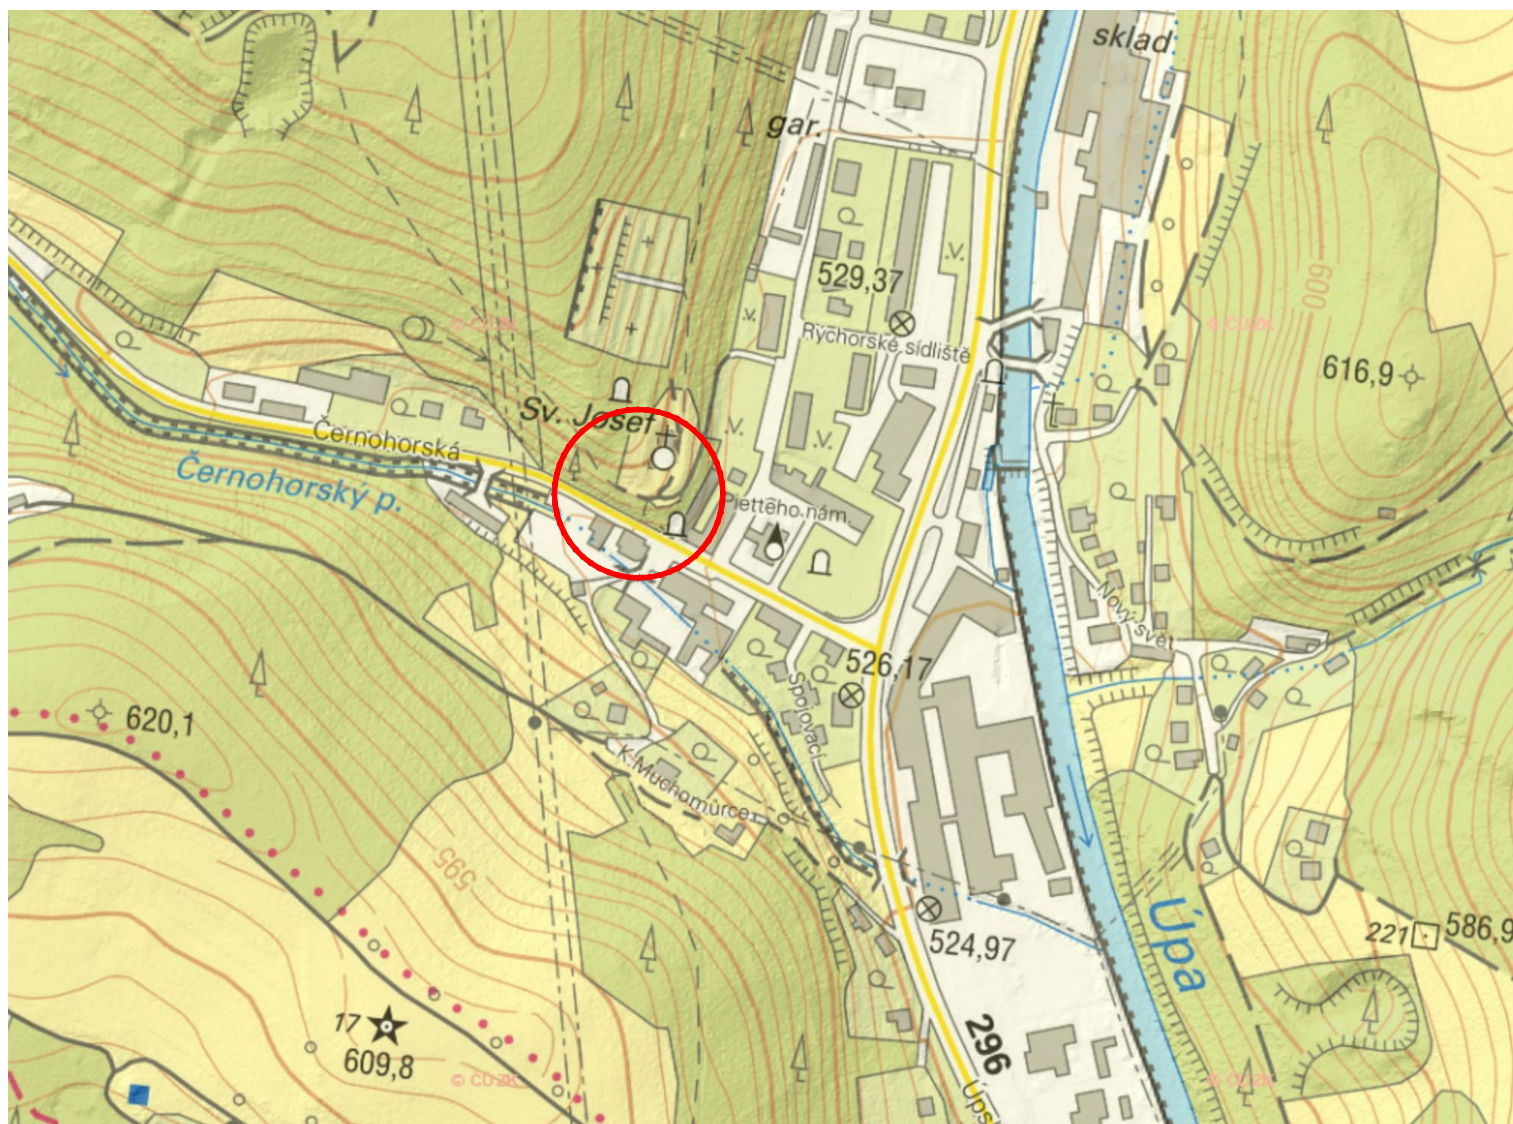


PŘEHLEDNÁ SITUACE

M 1:5000

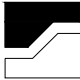

mapový podklad: ags.cuzk.cz

 GEOTECHNIKA HOLÝ	VYPRACOVAL: Ing. Matuš Klinčůch ZODP. PROJEKTANT: Ing. Ondřej Holý Autorizovaný inženýr pro geotechniku pod č. 0012237	
OBJEDNATEL: ÚDRŽBA SILNIC Královéhradeckého kraje, a. s. Kutnohorská 59, 500 04 Hradec Králové	Č. ZAKÁZKY DATUM	2019-12-02 XII / 2019
NÁZEV: II/297 SVOBODA NAD ÚPOU, SKALNÍ SVAH V KM 11,500	MĚŘÍTKO FORMÁT POČET PARÉ STUPEŇ ARCHÍVNÍ Č. Č. VÝKRESU	1 : 5000 1 x A4 7 / 1-7 DSP / PDPS 2019-12-02 SOUPRAVA
OBJEKT: ČÁST: PŘEHLEDNÁ SITUACE	B.1	