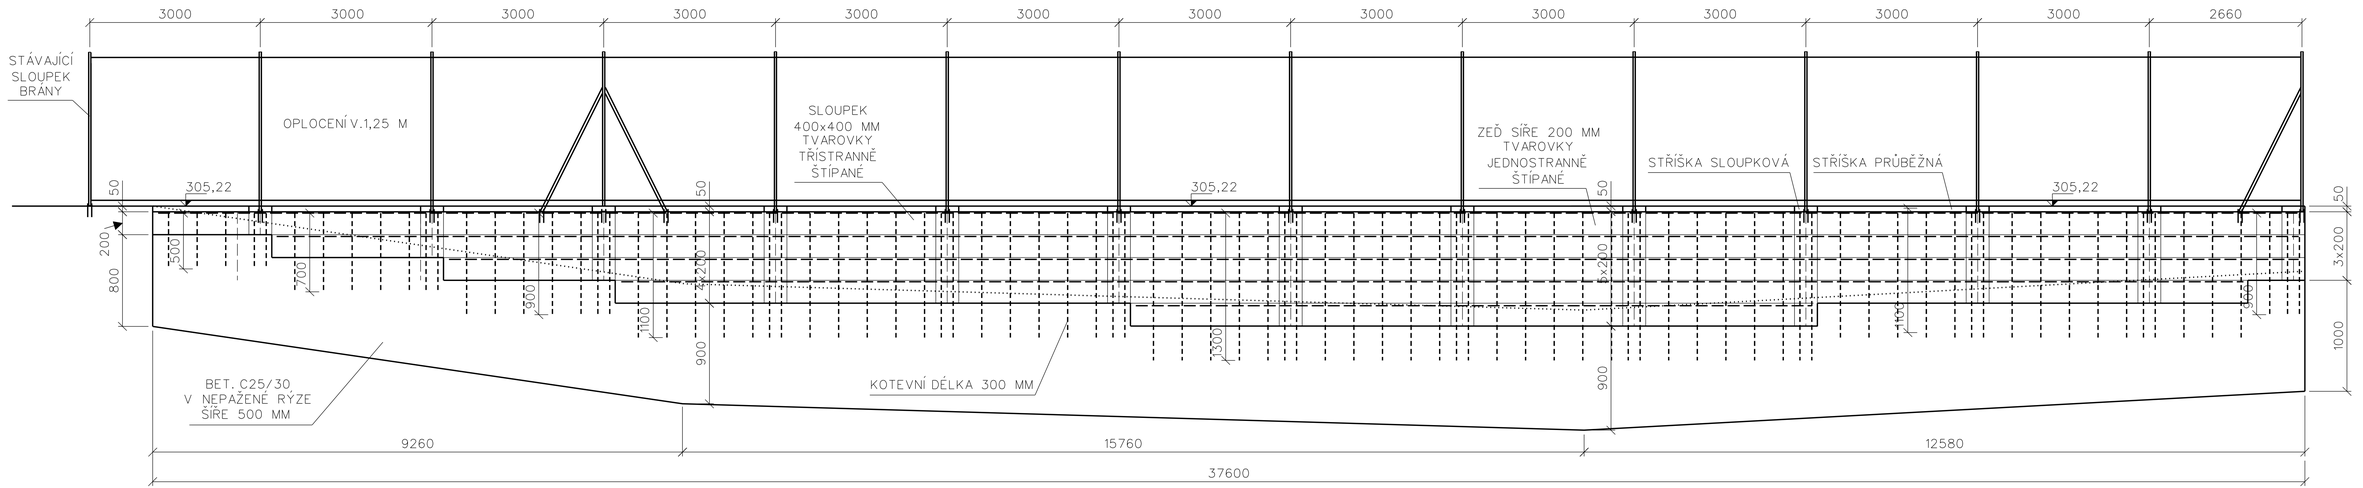

- VÝKOP RÝHA š.0,5m - 17,0 m³
- BETON C25/30 V RÝZE BEZ PAŽENÍ - 17,0 m³
- BETON C20/25 V TVAROVKÁCH - 3,5 m³
- VÝZTUŽ R12 mm - CELKEM 296 m (SLOUPKY 56 m, ZEĎ 240 m) = 265 kg
- NOPOVÁ FOLIE - 38 m²
- DRENÁŽNÍ POTRUBÍ DN100 - 40 m
- ŠTĚRKODRŤ - 4,0 m³
- PLOCHA JEDNOSTRANNÝCH TVAROVEK - 25,3 m²
- CELKOVÁ VÝŠKA SLOUPKŮ - 9,8 m
- STŘÍŠKA SLOUPKOVÁ - 13 ks
- STŘÍŠKA PRŮBĚŽNÁ - 84 ks

- PLOTOVÝ SLOUPEK, Ø 38mm, dl. 1,40m - 13ks
  + PATKA NA SLOUPEK 100x100mm
- PLOTOVÁ VZPĚRA, Ø/38mm, dl. 1,50m - 3ks
  + PATKA NA VZPĚRU 100x100mm
- PLETIVO POPLASTOVANÉ, v. 1,25m - 38,8m
  + PŘÍSLUŠENSTVÍ NA UCHYCENÍ
- ZÁVITOVÁ TYČ M12, dl. 0,10m
  (13+3) x 4 = 64ks
  + MATICE + PODLOŽKA + PL. KRYTKA
  ZÁVITOVÁ TYČ VLEPENA CHEM. KOTVOU DO PŘEDVRTANÉHO OTVORU

STŘÍŠKY BUDOU OSAZENY PŘES KOTEVNÍ PATKY OPLOCENÍ, NUTNO VYŘEZAT OTVORY !!!

PŘESNÝ TYP VÝROBKU A BAREVNOST BUDE ODSOUHLASEN VLASTNÍKEM PŘILEHLÉ NEMOVISTI PŘED ZAHÁJENÍM PRACÍ !!!

PŘED ZAPOČETÍM PRACÍ NUTNO VYTÝČIT VEŠKERÁ PODZEMNÍ VEDENÍ !

SOUŘADNICOVÝ SYSTÉM JTSK
VÝŠKOVÝ SYSTÉM BPV

Vypracoval	Zodpovědný Projektant	Zodpovědný Zástupce	Kontrola
Tomáš Hrdonka	Tomáš Hrdonka	Ing. Jakoubek Jaroslav	Ing. Tměj Jaroslav

Kraj : Královéhradecký	PÚsRP : Jičín
MěÚ : Dřevěnice	
Investor : Obec Dřevěnice, č.p. 56, 507 13 Železnice	

Agroprojekce Litomyšl s.r.o.
ROKYCANOVA 114/IV
VYSOKÉ MÝTO 566 01
tel. 465 423 691 - 2
E-mail: agroprojekce@agroprojekce.cz

Akce :

Chodník v lokalitě " Dolánky " v obci Dřevěnice

Obsah : Zeď - plotová tvárnice

Stupeň :	DSP + DPS
Datum :	05. 2025
Formát :	3 A4
Zak.číslo :	008 30/25
Měřítko :	1:50/25
Příloha :	D.1.2.8.